TVAR STROPU NAD 1.NP – PŮDORYS

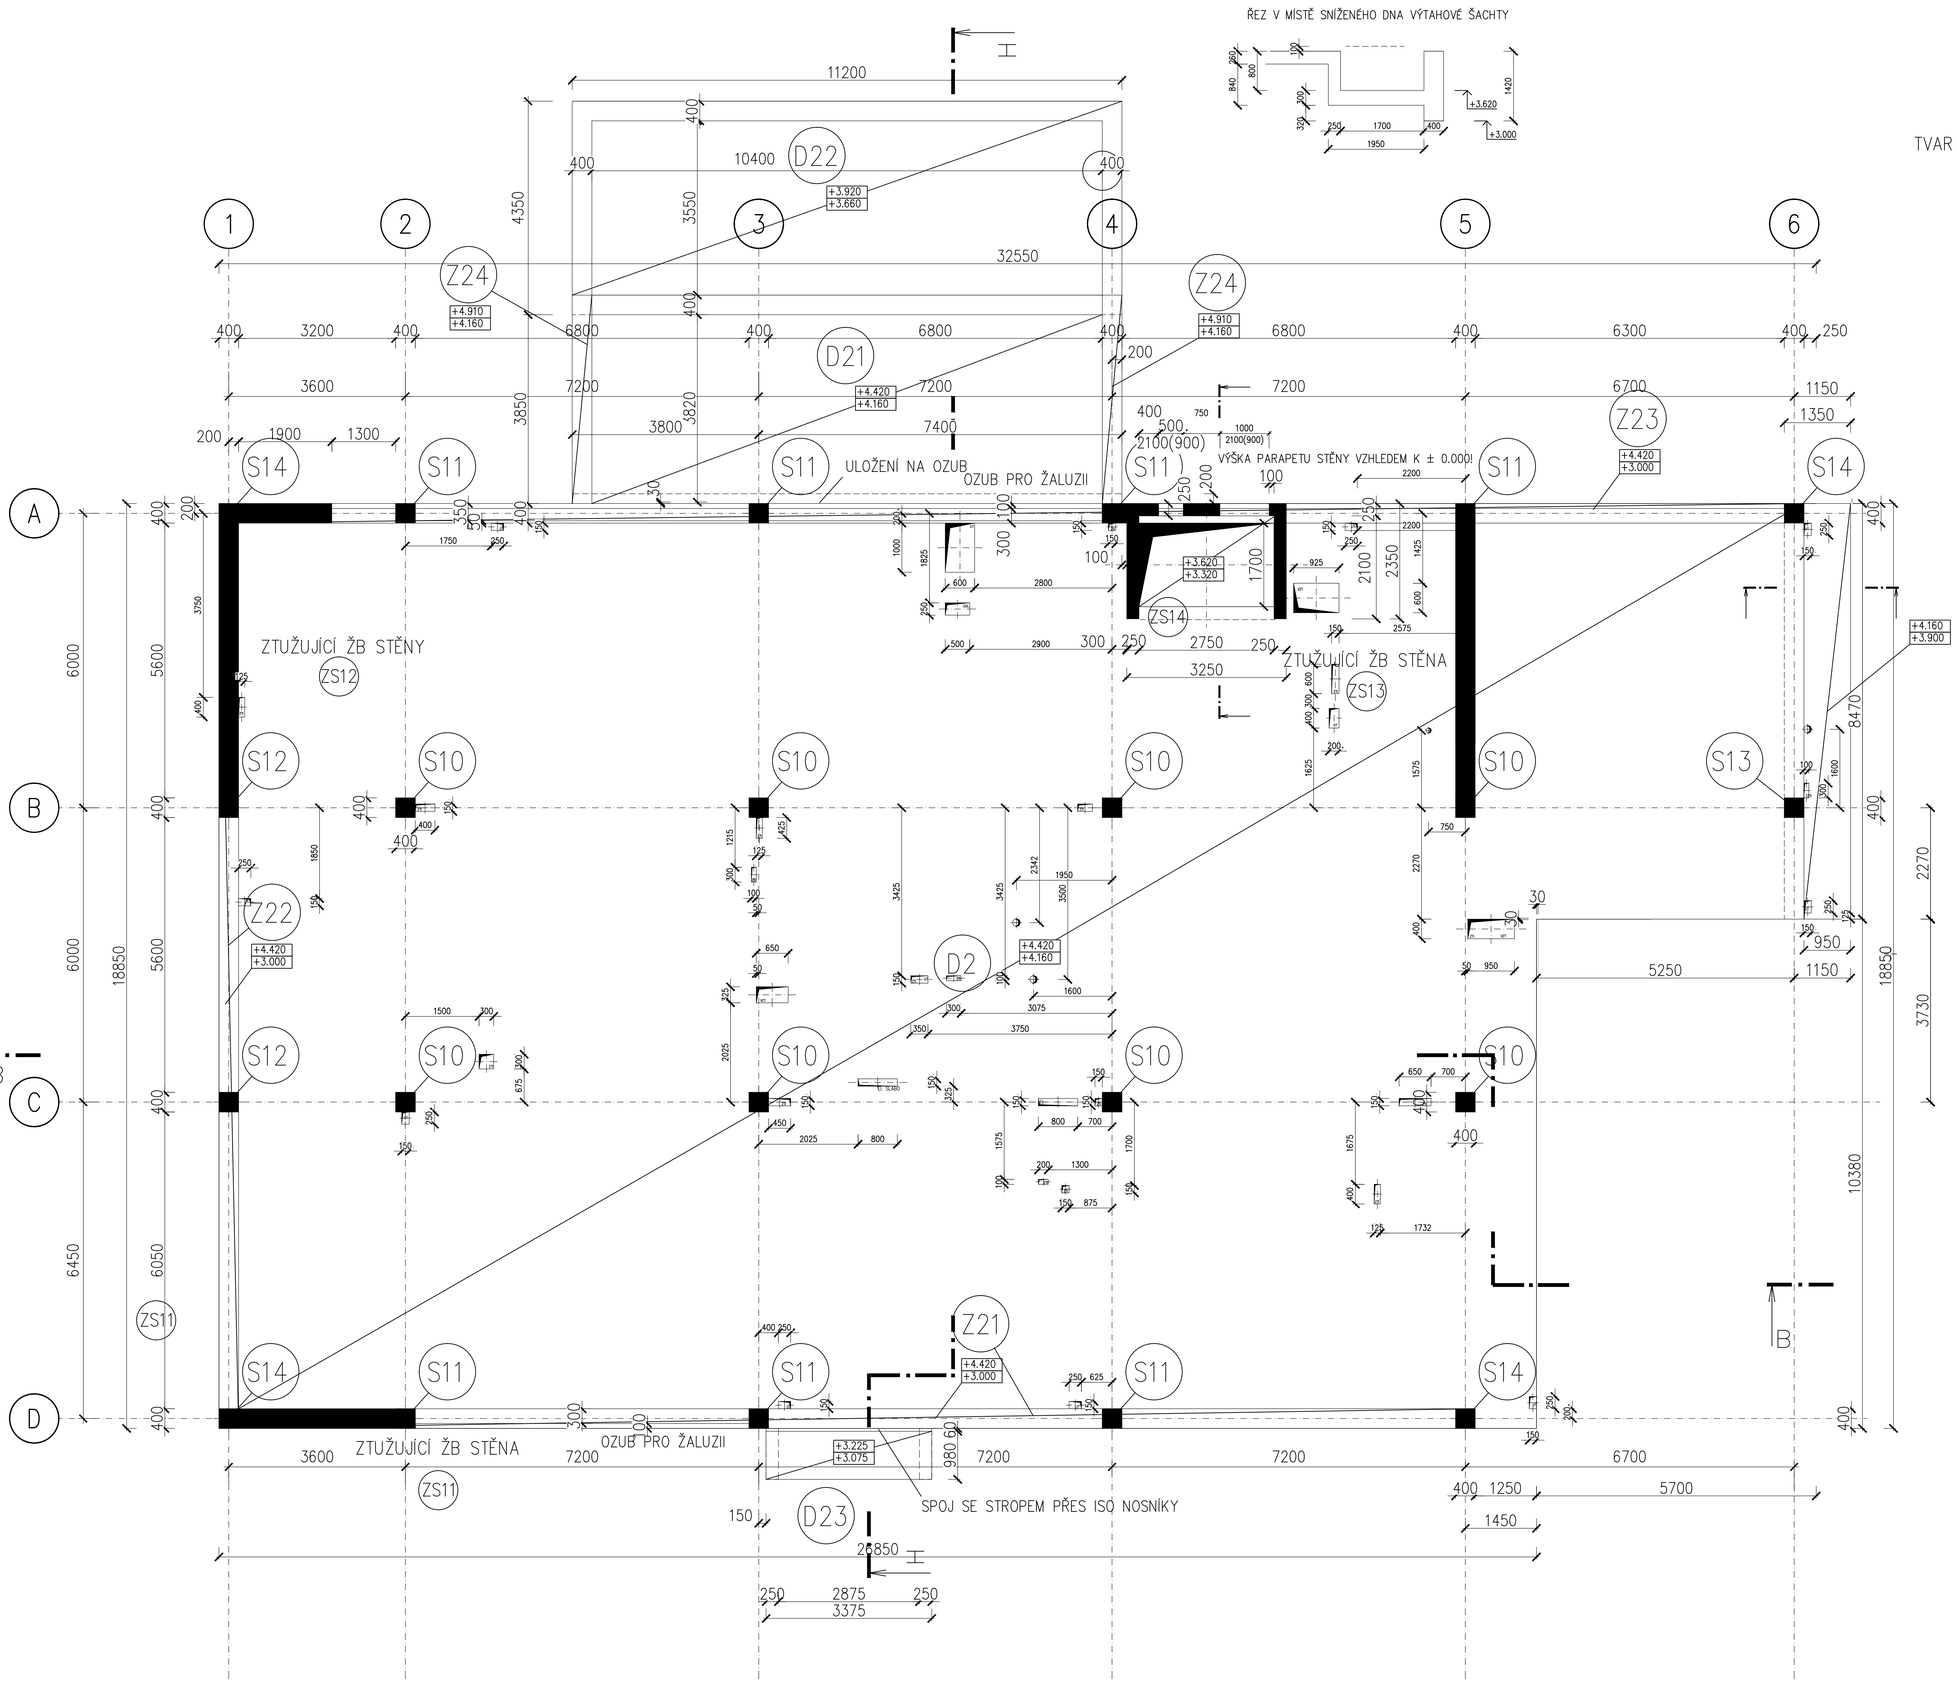

BETON ZÁKLADOVÁ DESKA C25/30–XC1–Cl0,20–Dmax22–S2
BETON STROPNÍ DESKY C25/30–XC1–Cl0,20–Dmax22–S2
BETON SLOUPY C30/37–XC1–Cl0,20–Dmax22–S2
BETON ŽB STĚNY C30/37–XC1–Cl0,20–Dmax22–S2
BETON ČSN EN 206–1

VÝZTUŽ B500B – 10 505 (R)

→ KRUHOVÝ PROSTUP ø 150 MM

ARMOVAT SOUČASNĚ S VÝZTUŽÍ PRŮVLAKŮ
PRUTY OKOLO PROSTUPŮ VYHNOUT NEBO ZAKRÁTIT A DOPLNIT OLEMOVÁNÍM A PŘÍLOŽKAMI
NAD PRŮMĚTY SLOUPŮ PROTÁHNOUT SYMETRICKY DVA PRUTY VÝZTUŽE DESKY V KAŽDÉM SMĚRU
KRAJE VÝZTUŽE ZATÁHNOUT DO PRŮVLAKŮ

POLOHY A VELIKOSTI PROSTUPŮ NUTNO POROVNAT S VÝKRESY PROFESÍ
VE VYBRANÝCH OBVODODVÝCH SLOUPECH OSADIT PRŮBĚŽNĚ
OCELOVOU ZEMNICÍ PÁSKU ! (VIZ VÝKRES ELEKTRO!)

POLOHY A VELIKOSTI PROSTUPŮ PŘEVZATY ZE STAVEBNÍCH PODKLADŮ

± 0.0 = 431,280

D1.03 DOSTAVBA BUDOVY OKB
D1.03.2a STAVEBNĚ KONSTRUKČNÍ ŘEŠENÍ

TENTO VÝKRES A JEHO DETAILY JSOU MAJETKEM ZHOTOVITELE A NESMÍ BÝT POUŽIT CELÝ ANI Z ČÁSTI BEZ JEHO PÍSEMNÉHO SOUHLASU (DLE ZÁKONA Č. 121/2000 Sb.).

ČÍSLO PARE

ZPRACOVATEL DÍLČÍ ČÁSTI: ATELIER PENTA v.o.s., Měšťkova 12, 586 01 Jihlava		
VEDOUCÍ PROJEKTANT	VYPRACOVAL	KONTROLOVAL
ING.ARCH. J. HOMOLKA, CSc.	ING. VÁCLAV JIRKA	
GENERÁLNÍ PROJEKTANT: ATELIER PENTA v.o.s., Měšťkova 12, 586 01 Jihlava		
VEDOUCÍ PROJEKTANT	HLAVNÍ INŽENÝR PROJEKTU	
ING.ARCH. JAROMÍR HOMOLKA, CSc.	ING. VIKTOR ŠLAPAL	
INVESTOR: Královehradecký kraj, Pivovarské náměstí 1245, Hradec Králové		

penta Měšťkova 12, 586 01, Jihlava tel.: +420 567 312 451–4, fax: +420 567 3124 55

penta Měšťkova 12, 586 01, Jihlava tel.: +420 567 312 451–4, fax: +420 567 3124 55

NÁZEV AKCE:	FORMÁT	15x A4
OBLASTNÍ NEMOCNICE TRUTNOV a.s.	DATUM	1 / 2017
KONSOLIDOVANÉ LABORATOŘE A TRANSFUZNÍ ODDĚLENÍ	STUPEŇ	DPS
	ZAK. ČÍSLO	A 20–15–P
VÝKRES	MĚŘÍTKO	Č. VÝKRESU
TVAR STROPU NAD 1.NP – PŮDORYS	1 : 50	D1.03.2a.–10