

RZ = NUTNÉ ROZŠÍŘENÍ STÁVAJÍCÍCH ZÁKLADŮ A VZÁJEMNÉ SPŘÁZENÍ


NOVÝ PRŮVLAK V 1.NP

PODHYCENÍ ROHU OBJEKTU:


VE ZDI ZAPUŠTĚNÉ SVAŘENÉ OCELOVÉ KOZY S PŘEVISLÝMI KONZOLAMI, PATU Z OCELOVÝCH PLOTEN DORĚŠIT PO ODHALENÍ ZÁKLADU A ROZŠÍŘENÍ  
NOSNIKY A SLOUPY VZÁJEMNĚ SVAŘENÉ, NOSNIKY PROVAŘENÉ, SLOUPKY SKRZ ZED SKRZ PROŠROUBOVANÉ  
TAHOVÉ SLOUPKY SPOLEHLIVĚ ZAKOTVENY DO PODLAHY NEBO ZÁKLADU (NUTNÝ PRŮZKUM JEJICH VLASTNOSTÍ)  
POD TLACENÝMI SLOUPKY NUTNO ROZŠÍŘIT ZÁKLADY (UPŘESNIT ROZSAH A ZPŮSOB PO ODHALENÍ STÁV STAVU)  
PRVNĚ OSADIT OK, PAK UBOURÁVAT

NOVÉ PŘÍZDÍVKY ŘADNĚ ZAVÁZAT KE STÁVAJÍCÍM STĚNÁM!


ZZ = NUTNÉ ZAKOTVENÍ DO STÁVAJÍCÍCH ZÁKLADŮ A PODLAHY

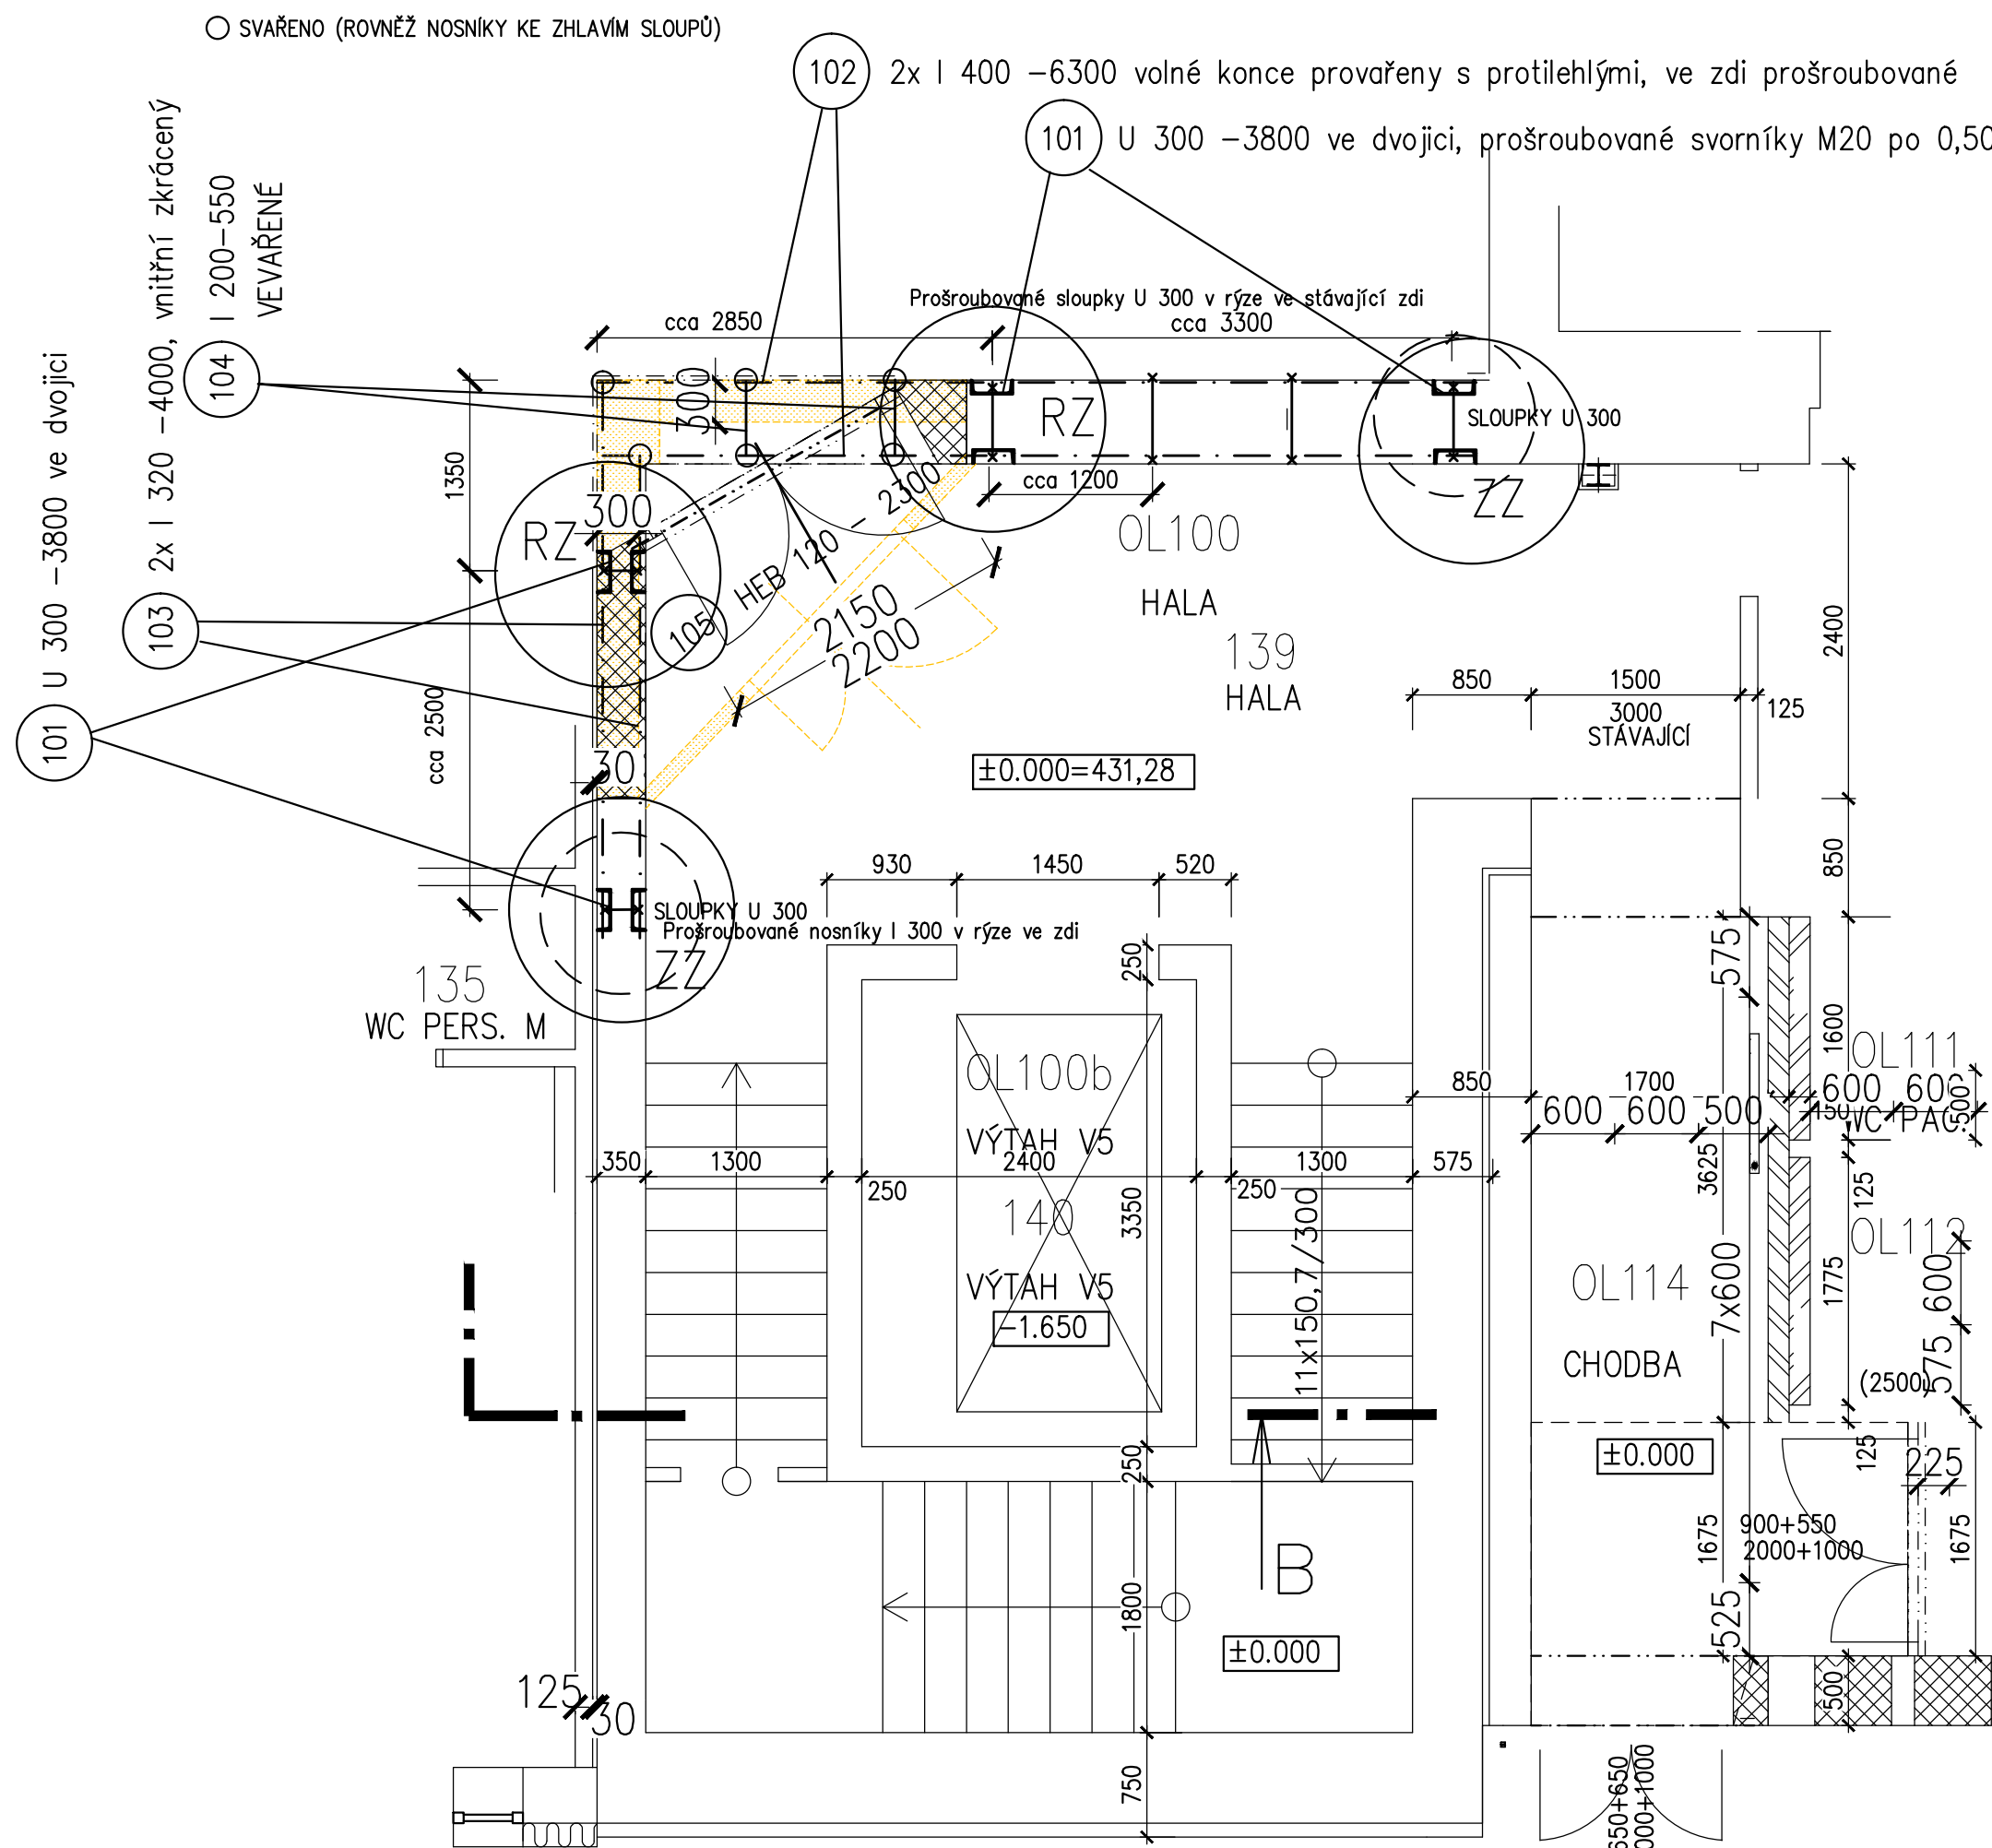

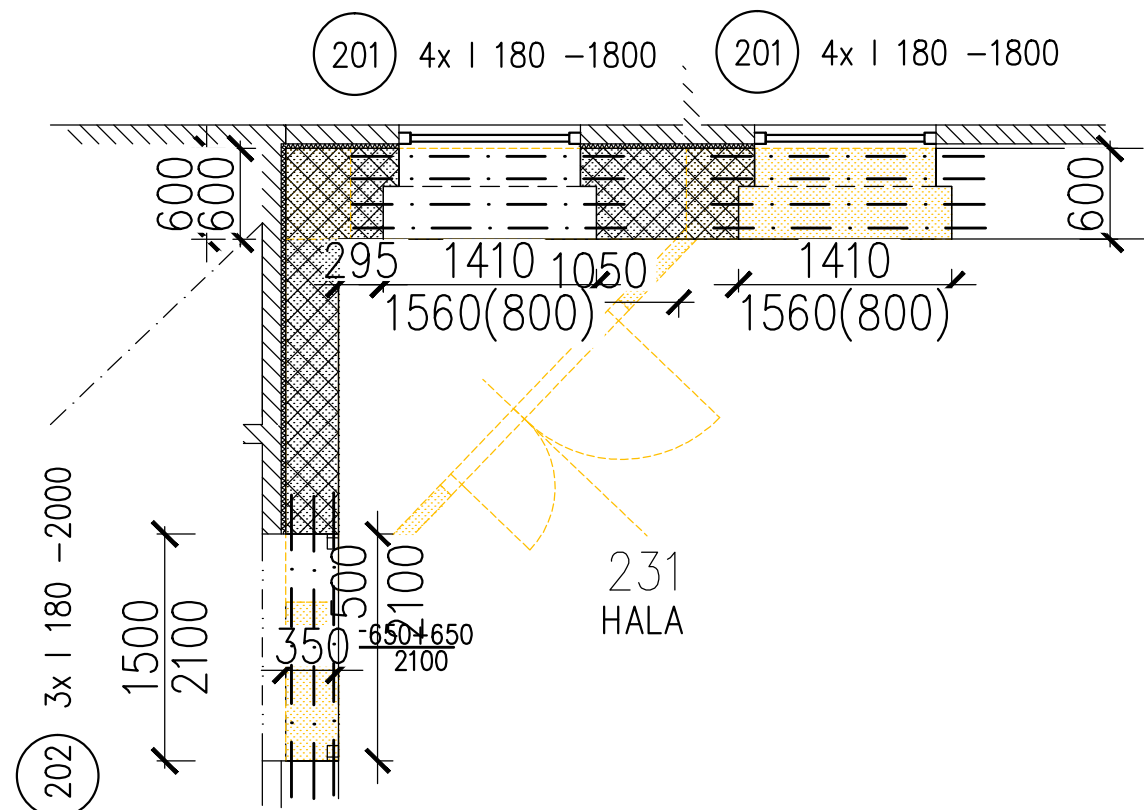

NOVÉ PŘEKLADY V 2.NP

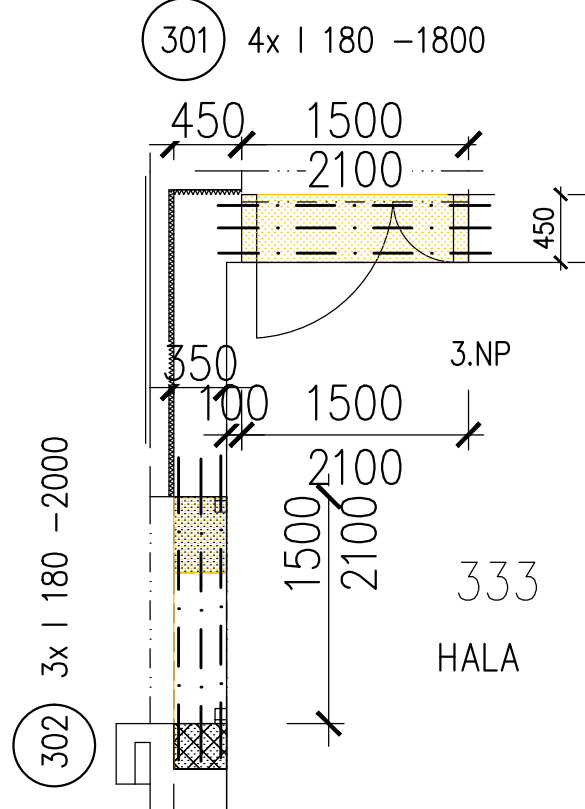

NOVÉ PŘEKLADY V 3.NP



OCEL S235  
ZAOMÍTANÁ 25 MM NA KERAMICKÉ PLETIVO  
PRŮVLAK CHRÁNĚN PROTIPOŽÁRNÍM OBKLADEM NEBO NÁTĚREM

± 0.0 = 431,280		ČÍSLO PARCELY	
D1.03 DOSTAVBA BUDOVY OKB D1.03.2a STAVEBNĚ KONSTRUKČNÍ ŘEŠENÍ			
TENTO VÝKRES A JEHO DETAILY JSOU MAJETKEM ZHOTOVITELE A NESMÍ BÝT POUŽIT CELÝ ANI Z ČÁSTI BEZ JEHO PÍSEMNÉHO SOUHLASU ( DLE ZÁKONA Č. 121/2000 Sb. ).			
ZPRACOVATEL DÍLČÍ ČÁSTI:ATELIER PENTA v.o.s., Mrštíkova 12, 586 01 Jihlava		 Mrštíkova 12, 586 01, Jihlava tel.: +420 567 312 451-4, fax: +420 567 3124 55	
VEDOUČÍ PROJEKTANT	VYPRACOVAL		
ING.ARCH. J. HOMOLKA, CSc.	ING. VÁCLAV JIRKA		
GENERÁLNÍ PROJEKTANT:ATELIER PENTA v.o.s., Mrštíkova 12, 586 01 Jihlava		 Mrštíkova 12, 586 01, Jihlava tel.: +420 567 312 451-4, fax: +420 567 3124 55	
VEDOUČÍ PROJEKTANT	HLAVNÍ INŽENÝR PROJEKTU		
ING.ARCH. JAROMÍR HOMOLKA, CSc.	ING. VIKTOR ŠLAPAL		
INVESTOR: Královéhradecký kraj, Pivovarské náměstí 1245, Hradec Králové			
NÁZEV AKCE:			
OBLASTNÍ NEMOCNICE TRUTNOV a.s. KONSOLIDOVANÉ LABORATOŘE A TRANSFUZNÍ ODDĚLENÍ			
VÝKRES	ÚPRAVY NA STARÉ BUDOVĚ		
		FORMÁT	8x A4
		DATUM	1 / 2017
		STUPEŇ	DPS
		ZAK. ČÍSLO	A 20-15-P
		MĚŘÍTKO	Č. VÝKRESU
		1 : 50	D1.03.2a-37