


1.NP – MONITORING ZÁŘENÍ

PT=431,320=+0,040
UT=431,260=-0,020

PT=431,240=-0,040
UT=431,260=-0,020

PT=431,160=-0,120
UT=431,260=-0,020

OL103
PORADNA

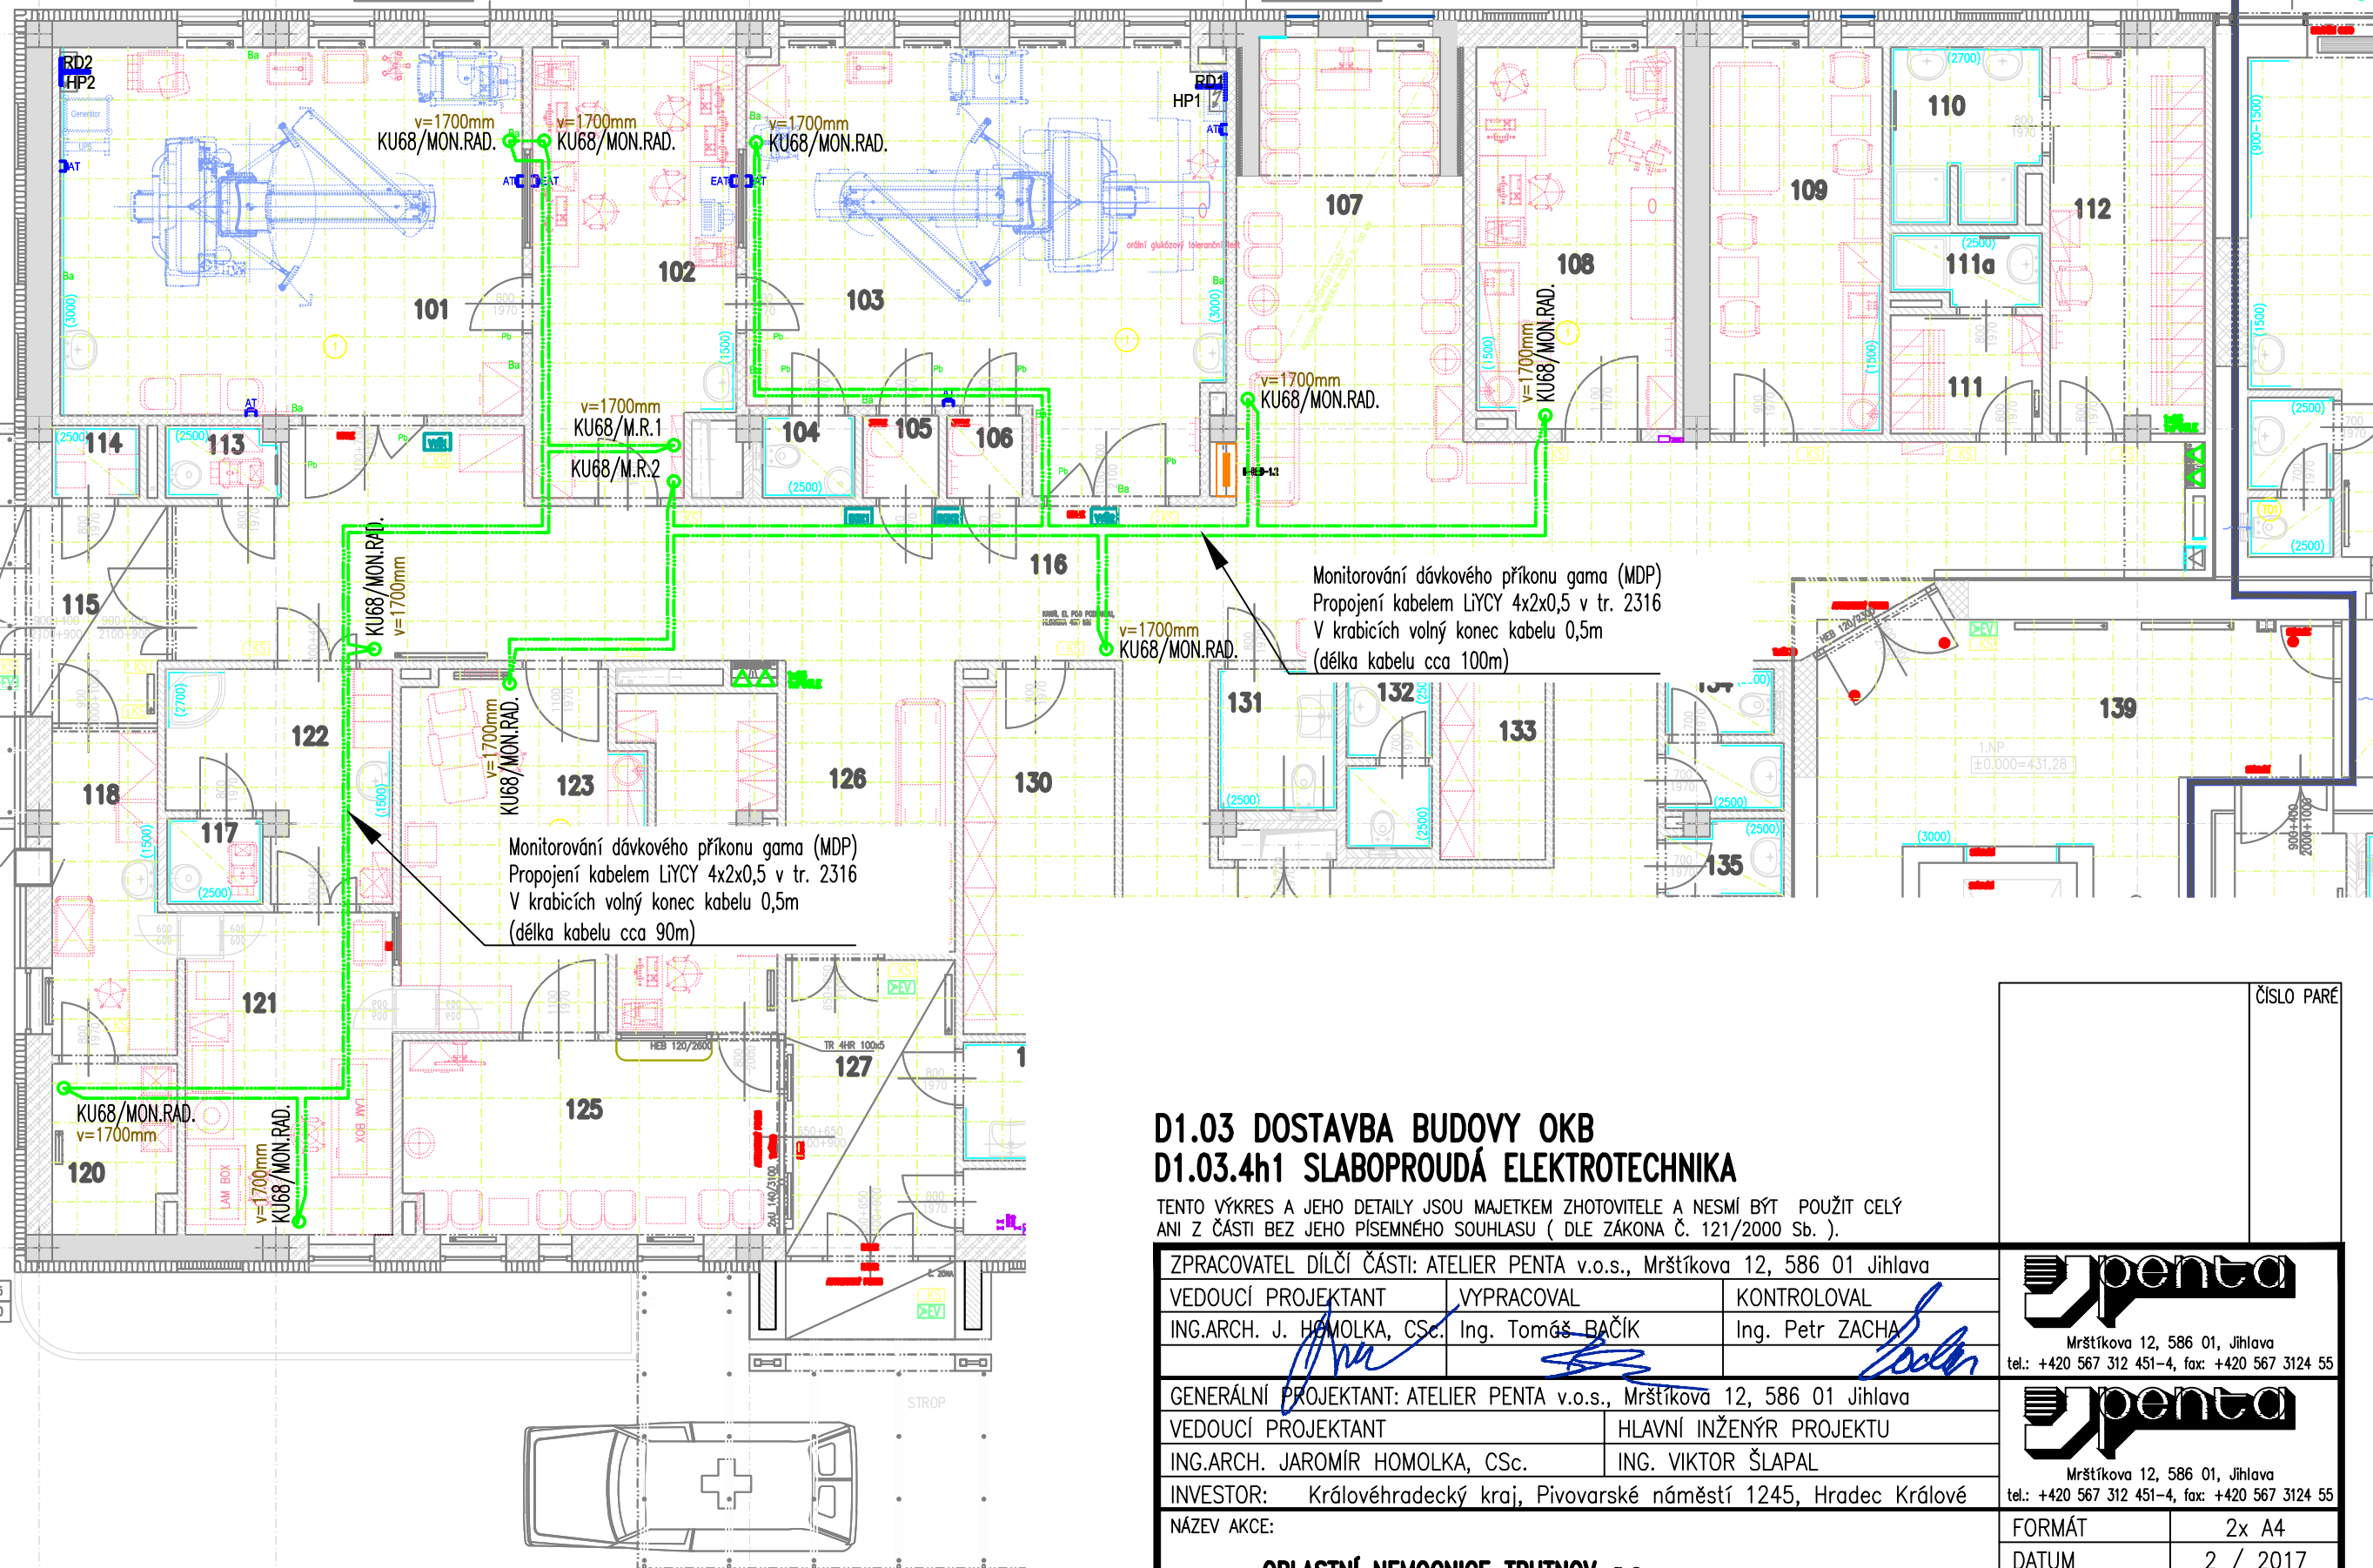

PT=430,915=-0,365
UT=431,260=-0,020

D1.03 DOSTAVBA BUDOVY OKB D1.03.4h1 SLABOPROUDÁ ELEKTROTECHNIKA

TENTO VÝKRES A JEHO DETAILS JSOU MAJETKEM ZHOTOVITELE A NESMÍ BÝT POUŽIT CELÝ ANI Z ČÁSTI BEZ JEHO PÍSEMNÉHO SOUHLASU (DLE ZÁKONA Č. 121/2000 Sb.).

ZPRACOVATEL DÍLČÍ ČÁSTI: ATELIER PENTA v.o.s., Mrštíkova 12, 586 01 Jihlava

| | | |
|----------------------------|------------------|-----------------|
| VEDOUČÍ PROJEKTANT | VYPRACOVAL | KONTROLOVAL |
| ING.ARCH. J. HOMOLKA, CSc. | Ing. Tomáš BAČÍK | Ing. Petr ZACHA |

GENERÁLNÍ PROJEKTANT: ATELIER PENTA v.o.s., Mrštíkova 12, 586 01 Jihlava

| | |
|---------------------------------|-------------------------|
| VEDOUČÍ PROJEKTANT | HLAVNÍ INŽENÝR PROJEKTU |
| ING.ARCH. JAROMÍR HOMOLKA, CSc. | ING. VIKTOR ŠLAPAL |

INVESTOR: Královéhradecký kraj, Pivovarské náměstí 1245, Hradec Králové

NÁZEV AKCE:

OBLASTNÍ NEMOCNICE TRUTNOV a.s.
KONSOLIDOVANÉ LABORATOŘE A TRANSFUZNÍ ODDĚLENÍ

VÝKRES

1.NP – MONITORING ZÁŘENÍ

penta

Mrštíkova 12, 586 01, Jihlava
tel.: +420 567 312 451-4, fax: +420 567 3124 55

penta

Mrštíkova 12, 586 01, Jihlava
tel.: +420 567 312 451-4, fax: +420 567 3124 55

| | |
|---------------|---------------------|
| FORMÁT | 2x A4 |
| DATUM | 2 / 2017 |
| STUPEŇ | DPS |
| ZAK. ČÍSLO | A 20-15-P |
| MĚŘITKO | Č. VÝKRESU |
| 1 : 50 | D1.03.4h1-17 |