


3.NP – MONITORING TEPLOTY

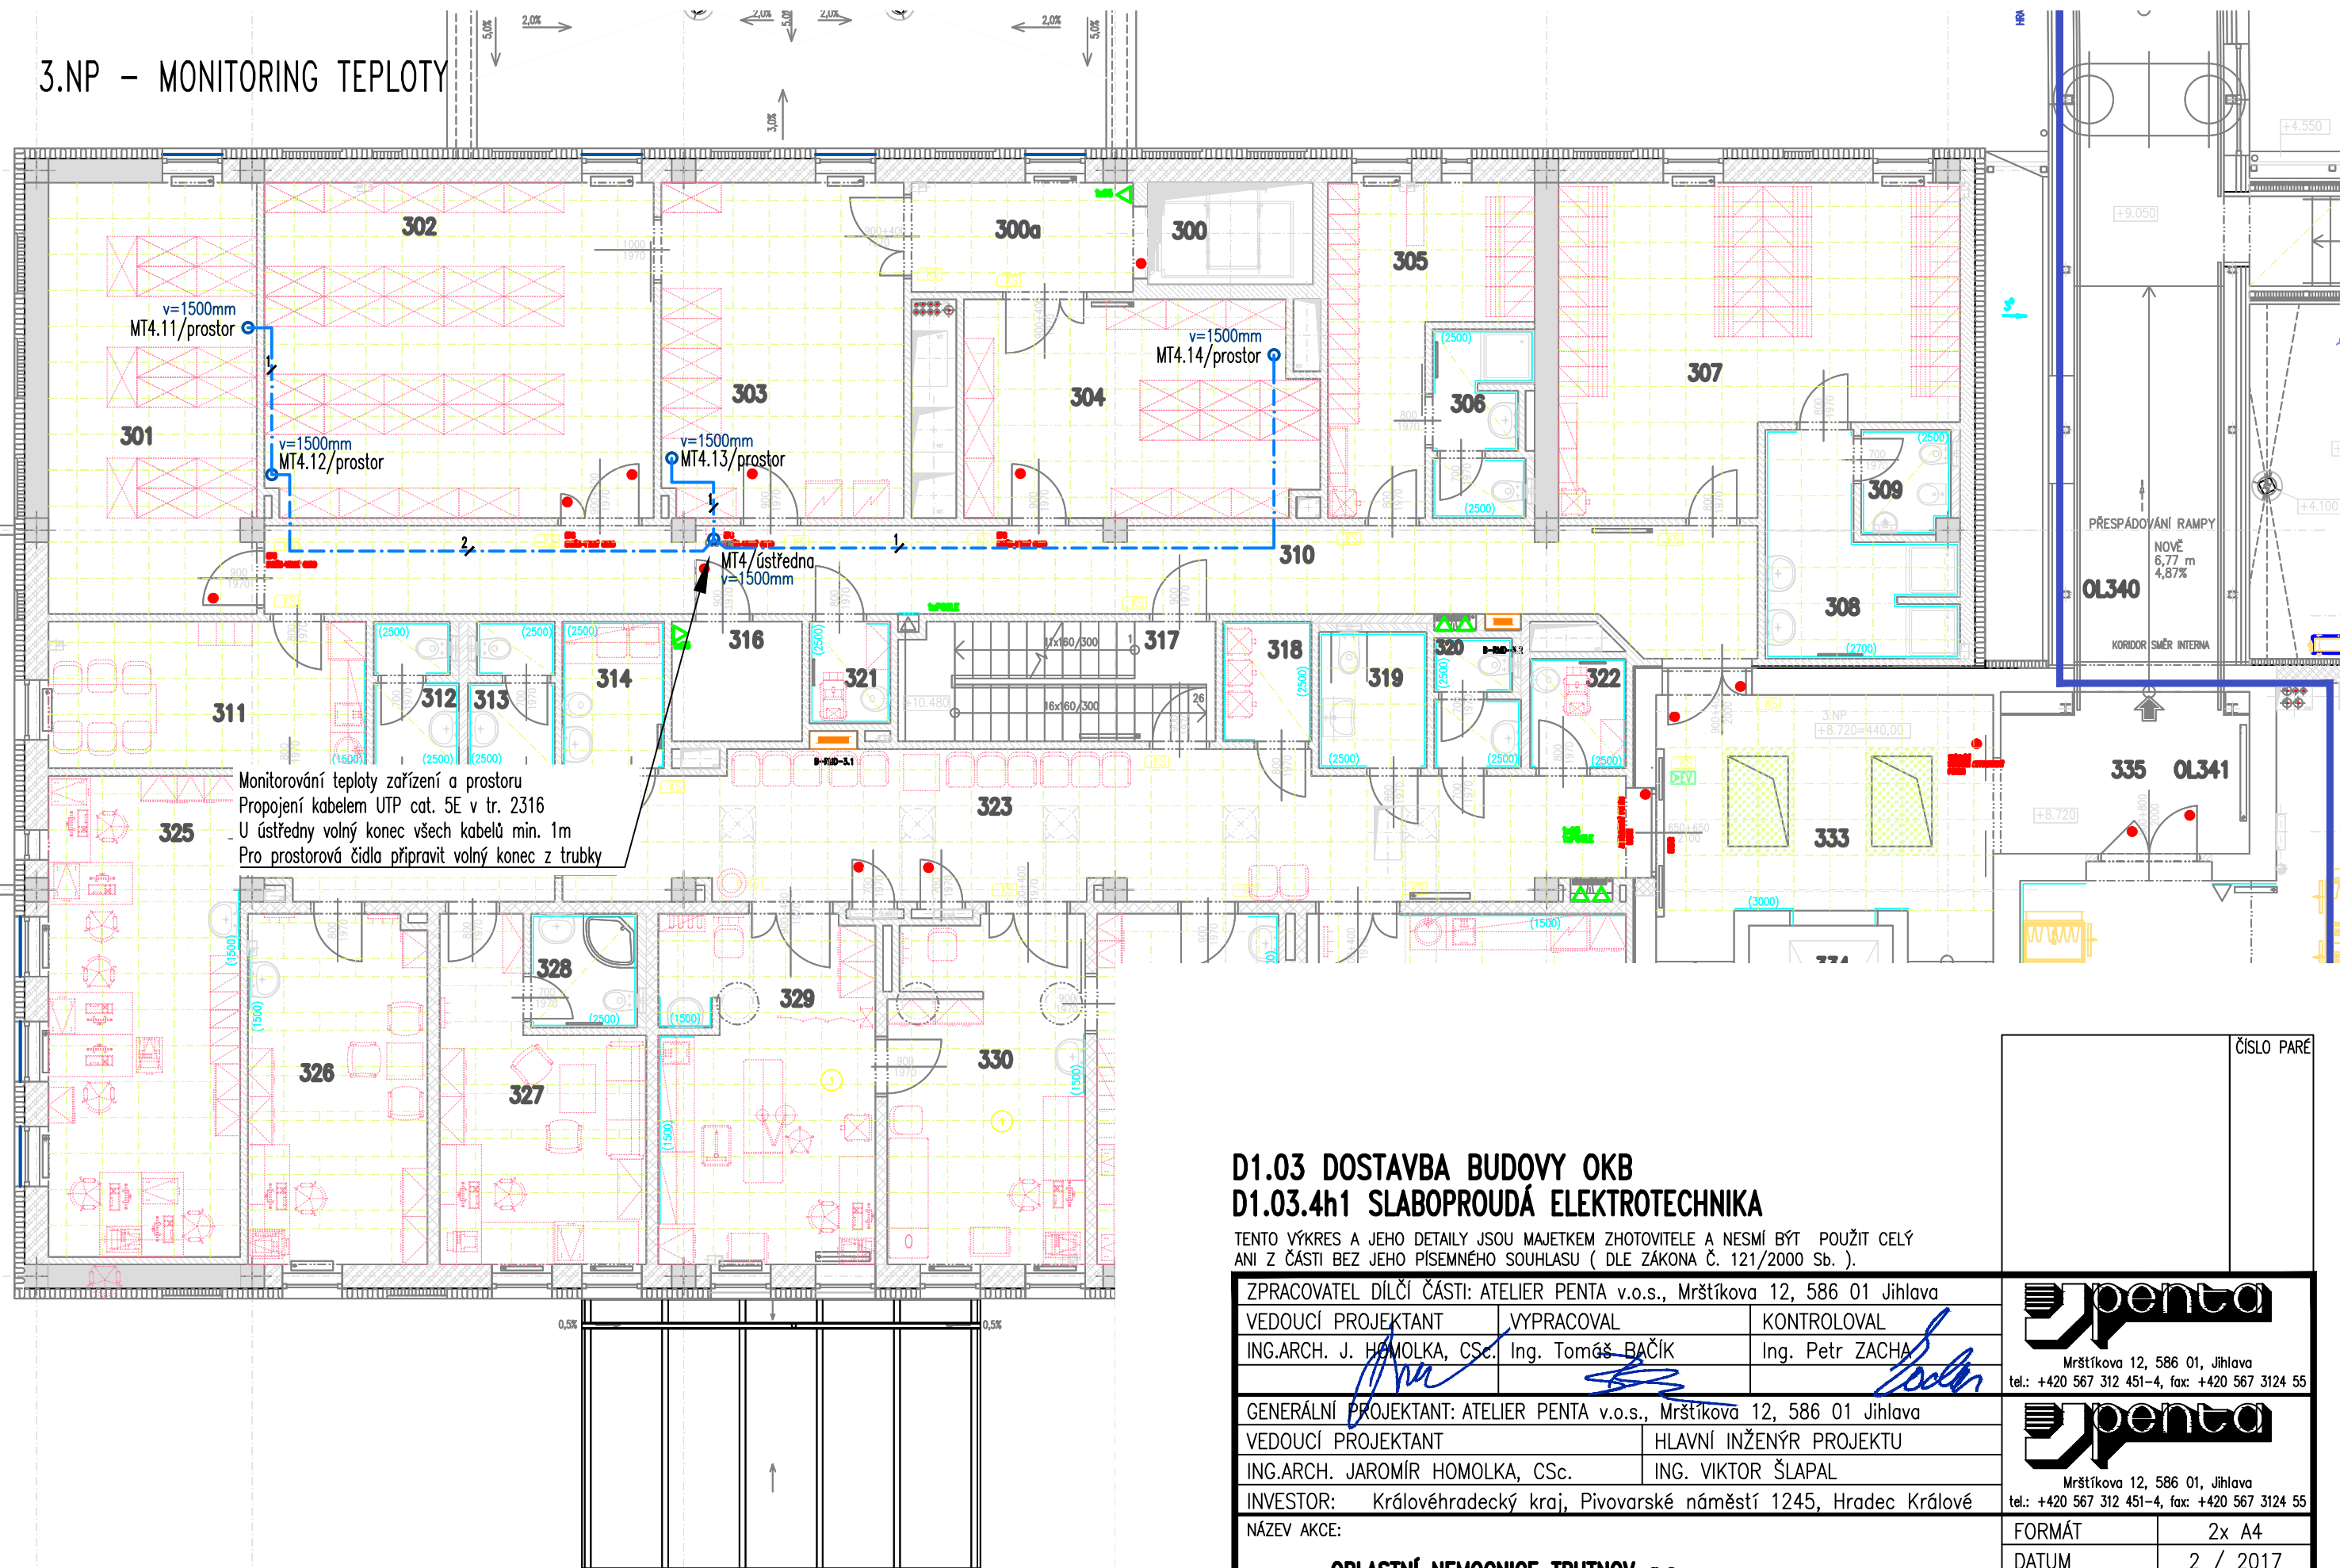

D1.03 DOSTAVBA BUDOVY OKB D1.03.4h1 SLABOPROUDÁ ELEKTROTECHNIKA

TENTO VÝKRES A JEHO DETAILS JSOU MAJETKEM ZHOTOVITELE A NESMÍ BÝT POUŽIT CELÝ ANI Z ČÁSTI BEZ JEHO PÍSEMNÉHO SOUHLASU (DLE ZÁKONA Č. 121/2000 Sb.).

ZPRACOVATEL DÍLČÍ ČÁSTI: ATELIER PENTA v.o.s., Mrštíkova 12, 586 01 Jihlava		
VEDOUČÍ PROJEKTANT	VYPRACOVAL	KONTOLOVAL
ING.ARCH. J. HOMOLKA, CSc.	Ing. Tomáš BAČÍK	Ing. Petr ZACHA
GENERÁLNÍ PROJEKTANT: ATELIER PENTA v.o.s., Mrštíkova 12, 586 01 Jihlava		
VEDOUČÍ PROJEKTANT	HLAVNÍ INŽENÝR PROJEKTU	
ING.ARCH. JAROMÍR HOMOLKA, CSc.	ING. VIKTOR ŠLAPAL	
INVESTOR: Královéhradecký kraj, Pivovarské náměstí 1245, Hradec Králové		
NÁZEV AKCE:		

OBLASTNÍ NEMOCNICE TRUTNOV a.s.
KONSOLIDOVANÉ LABORATOŘE A TRANSFUZNÍ ODDĚLENÍ

VÝKRES

3.NP – MONITORING TEPLOTY



Mrštíkova 12, 586 01, Jihlava
tel.: +420 567 312 451-4, fax: +420 567 3124 55



Mrštíkova 12, 586 01, Jihlava
tel.: +420 567 312 451-4, fax: +420 567 3124 55

FORMÁT	2x A4
DATUM	2 / 2017
STUPEŇ	DPS
ZAK. ČÍSLO	A 20-15-P
MĚŘITKO	Č. VÝKRESU
1 : 50	D1.03.4h1-19

ČÍSLO PARE