
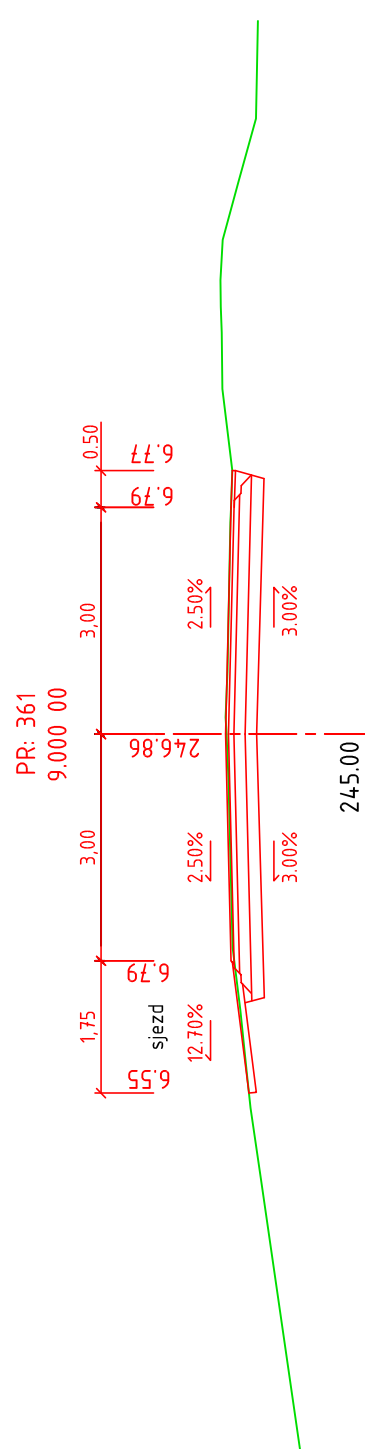
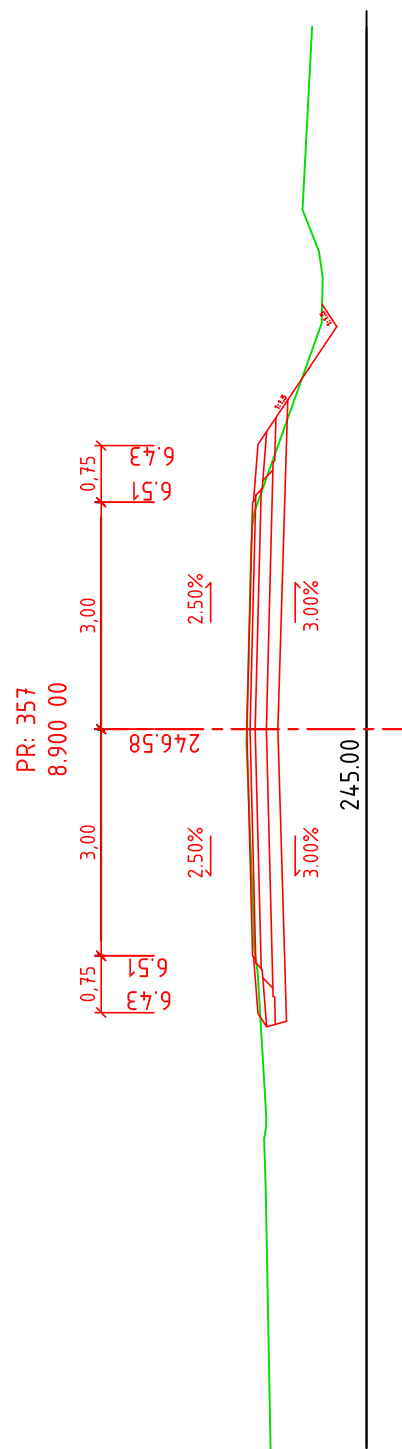
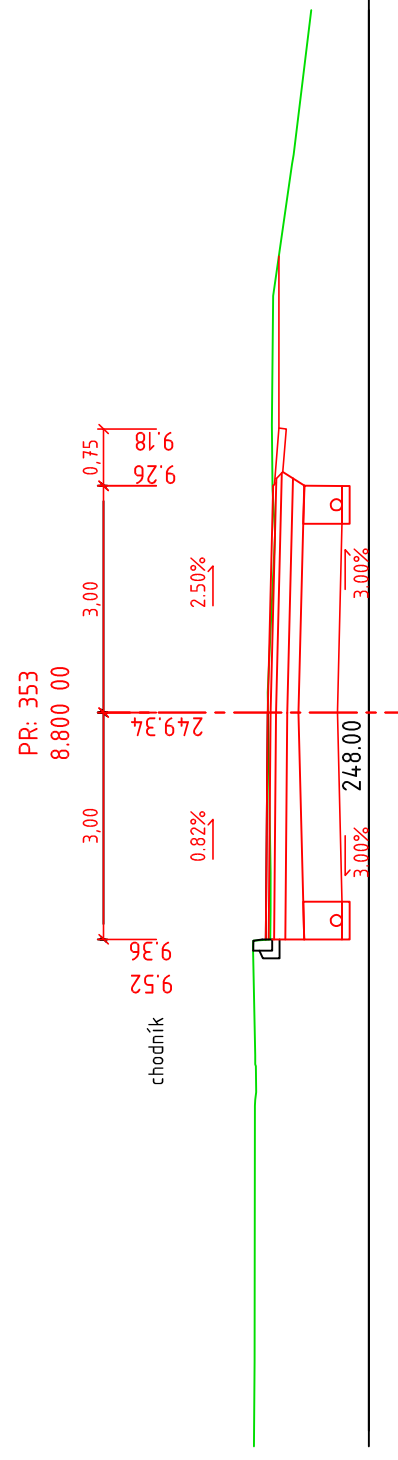
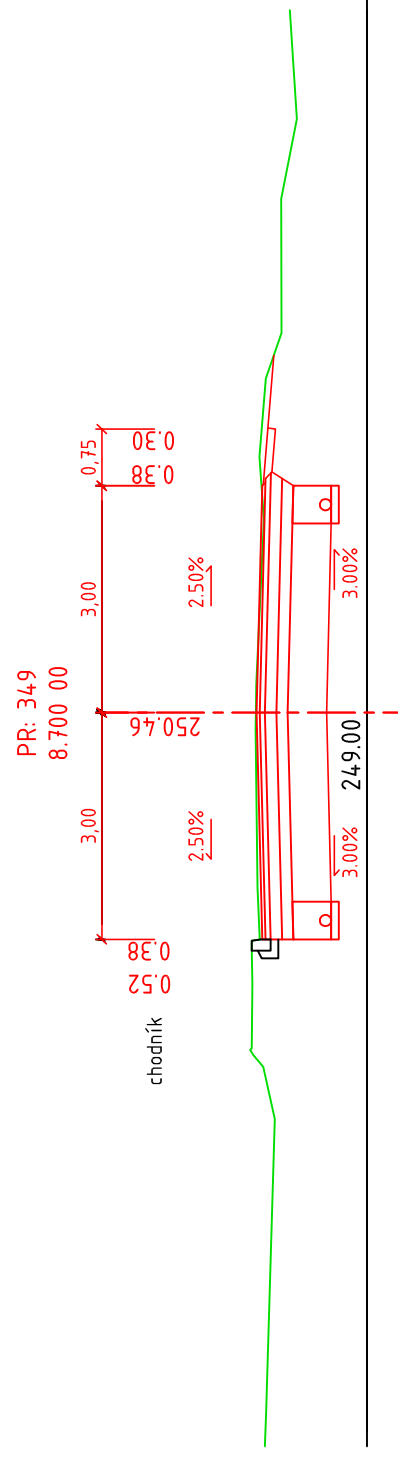
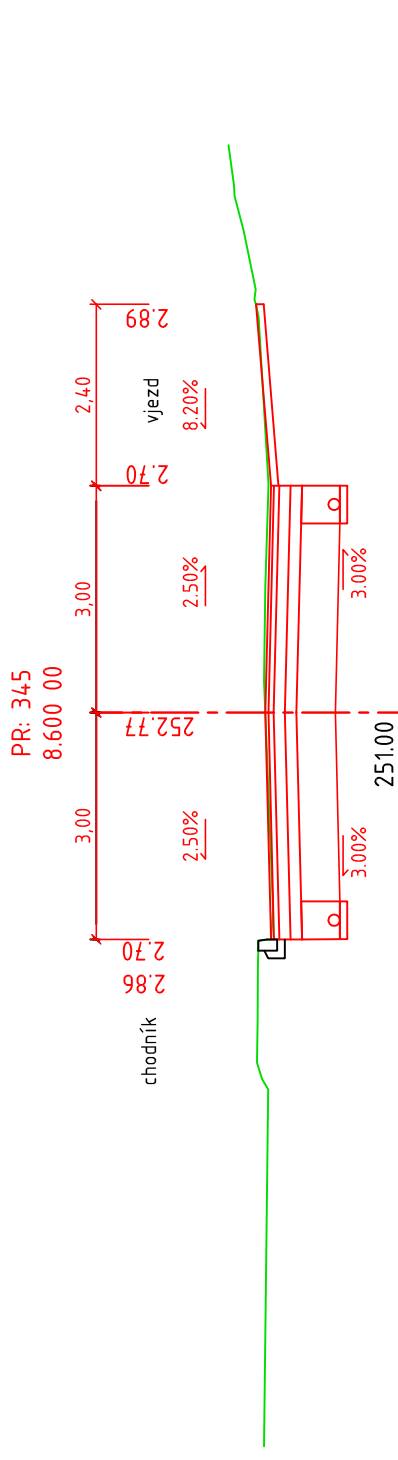
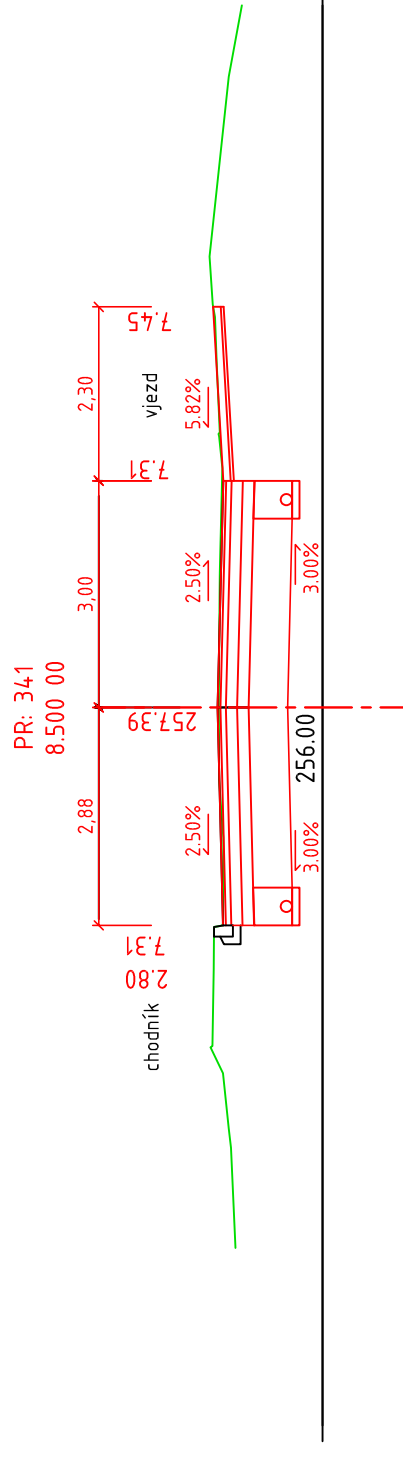
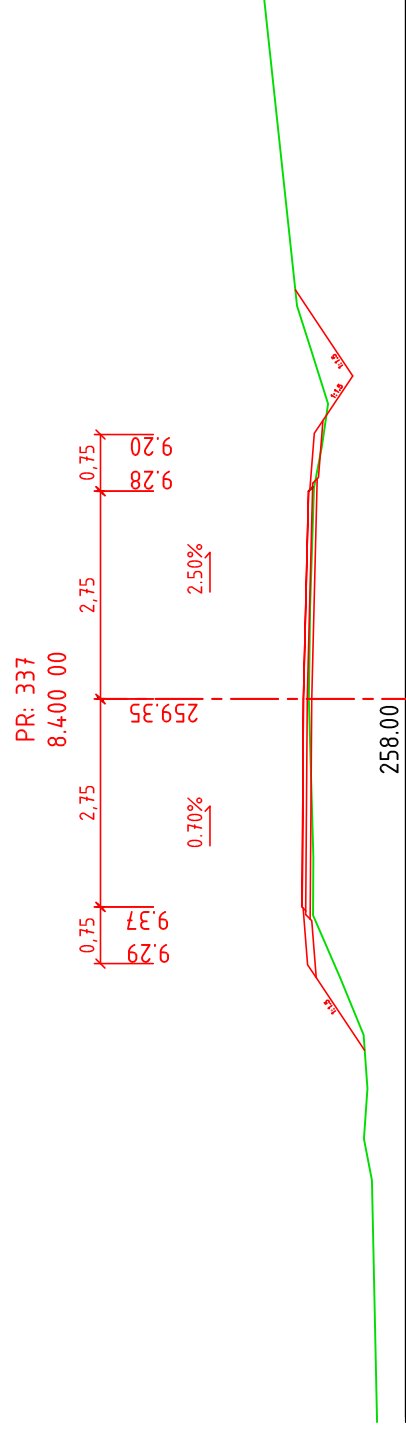
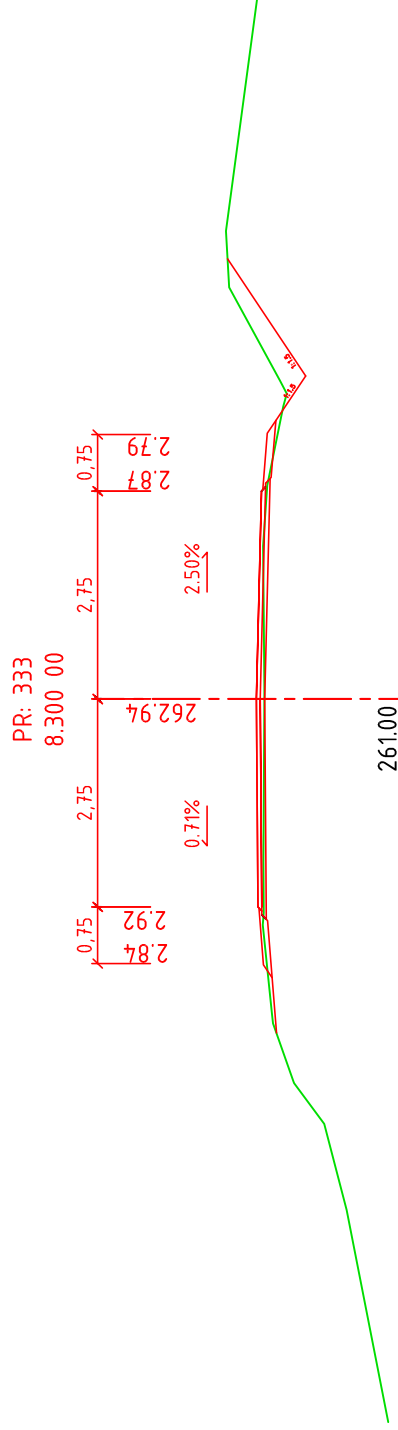
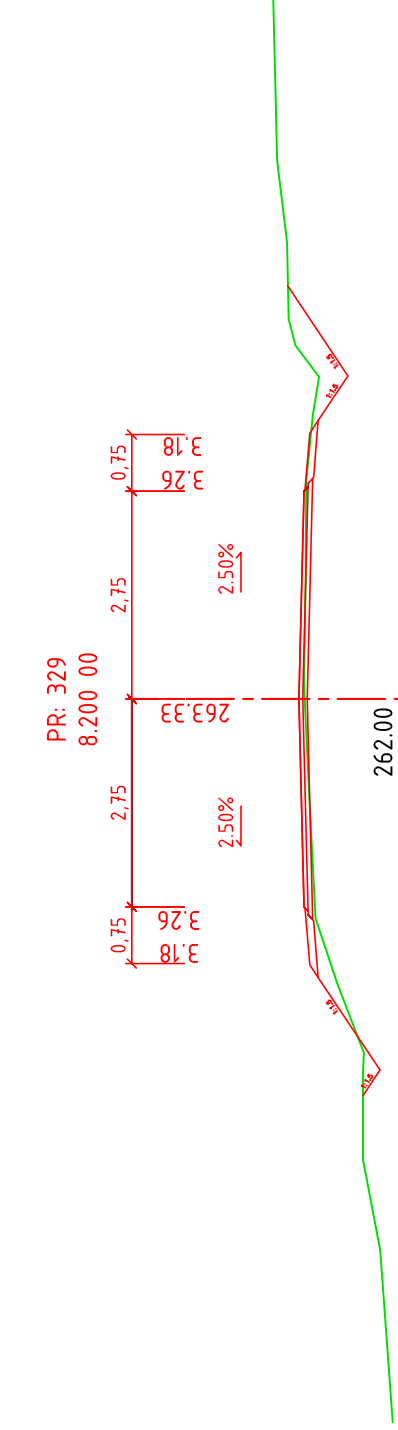
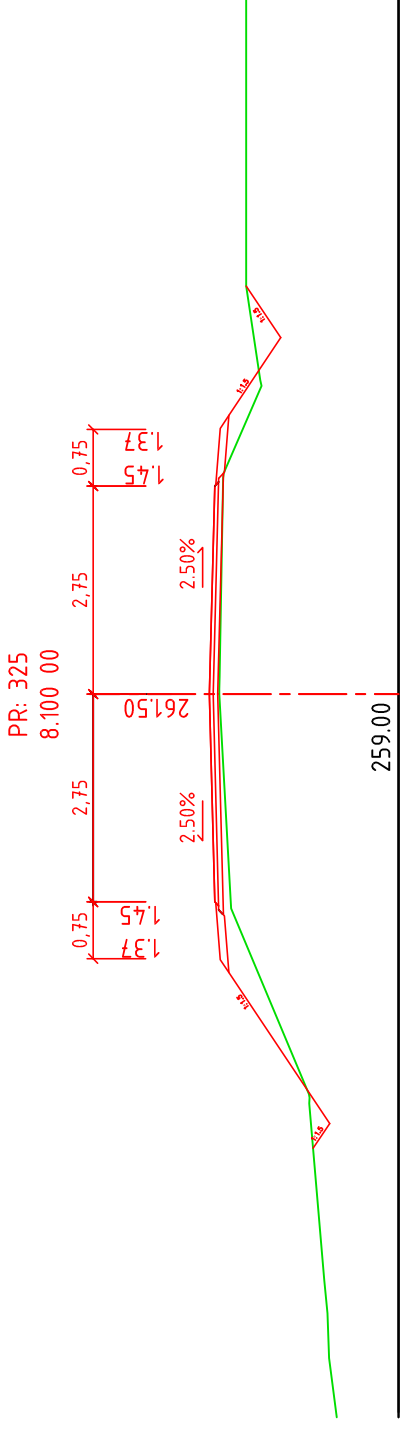
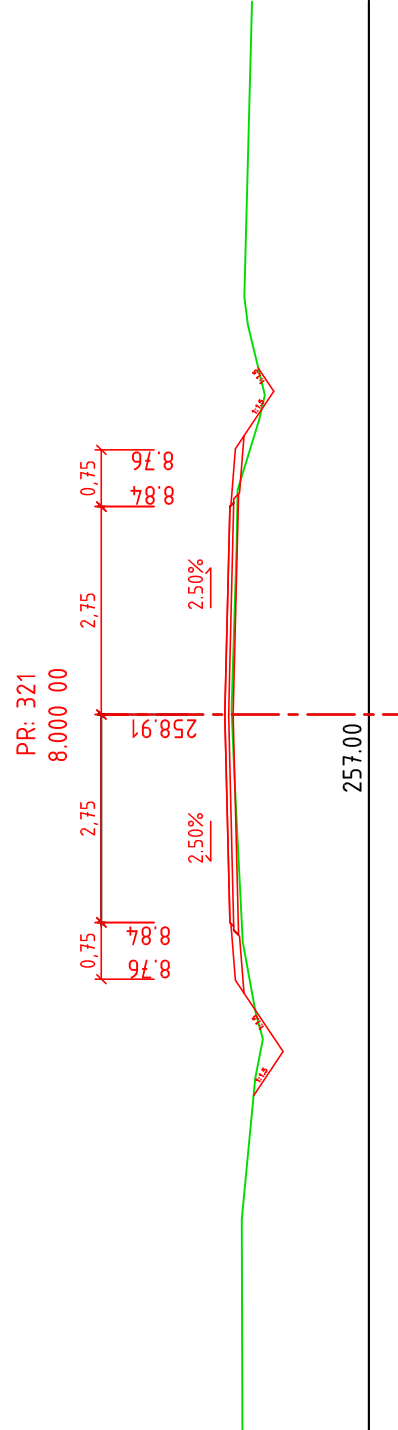
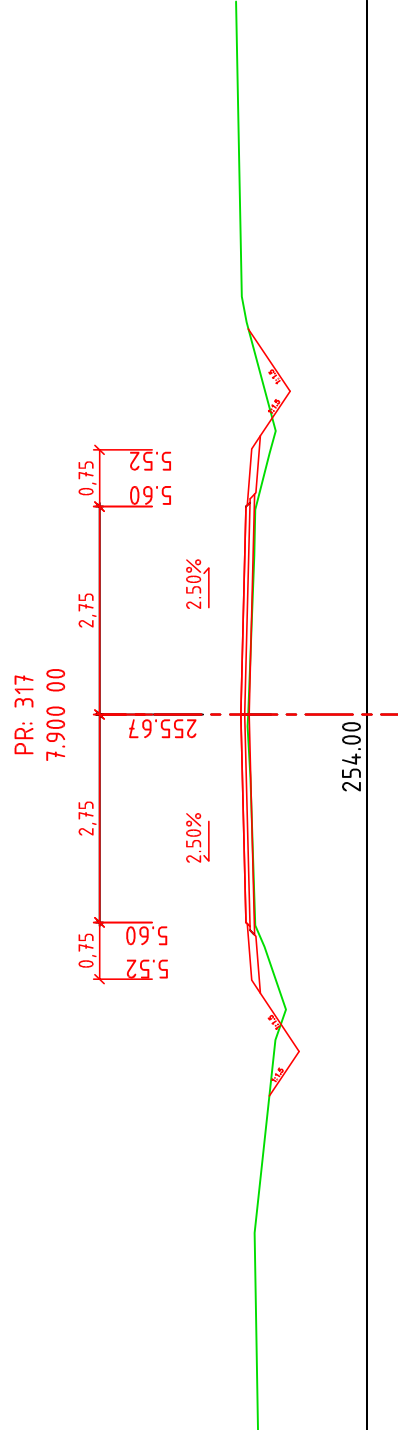
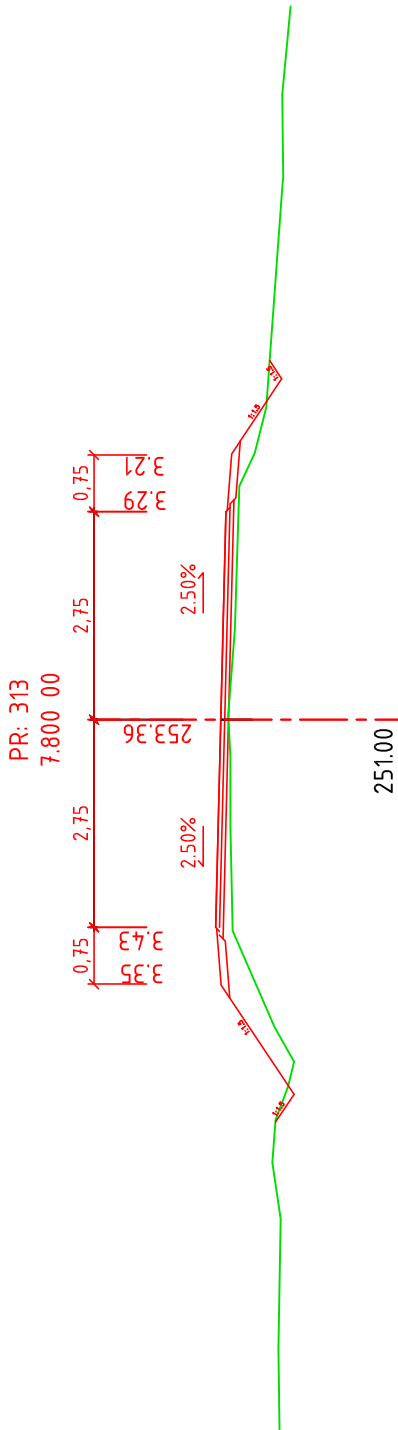
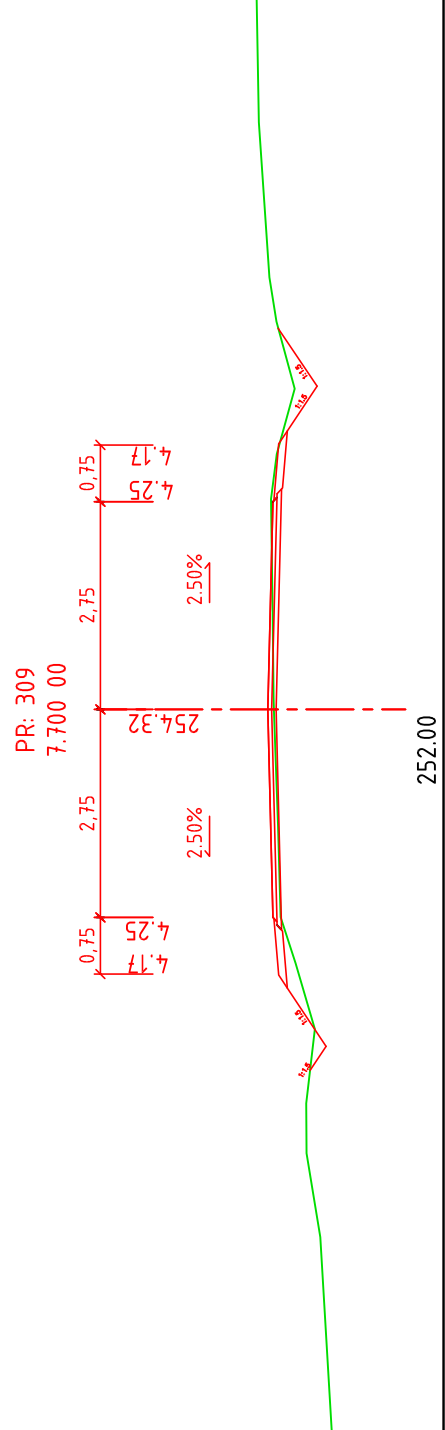
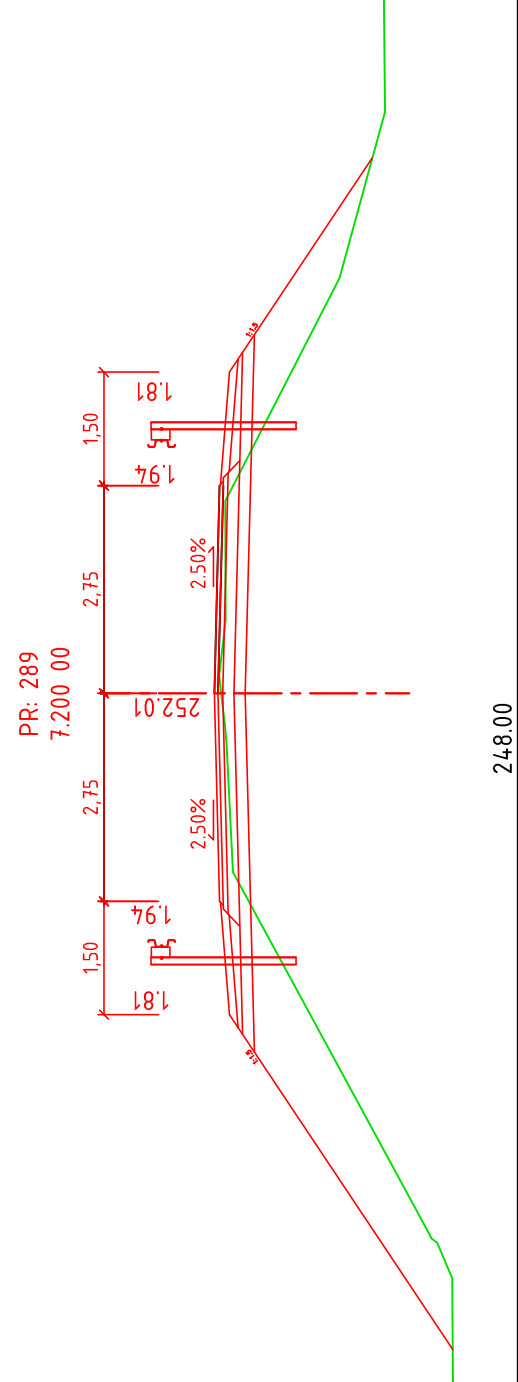
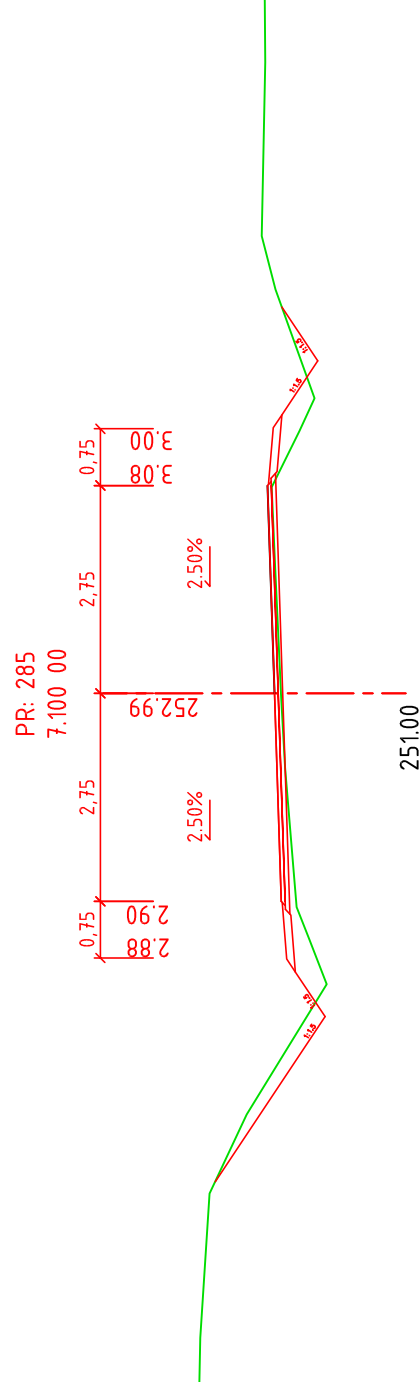
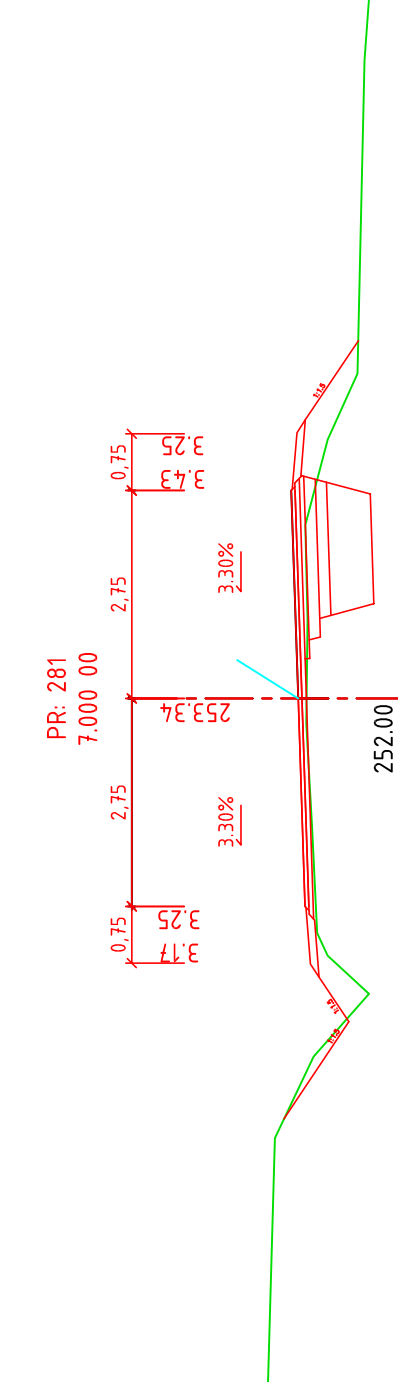
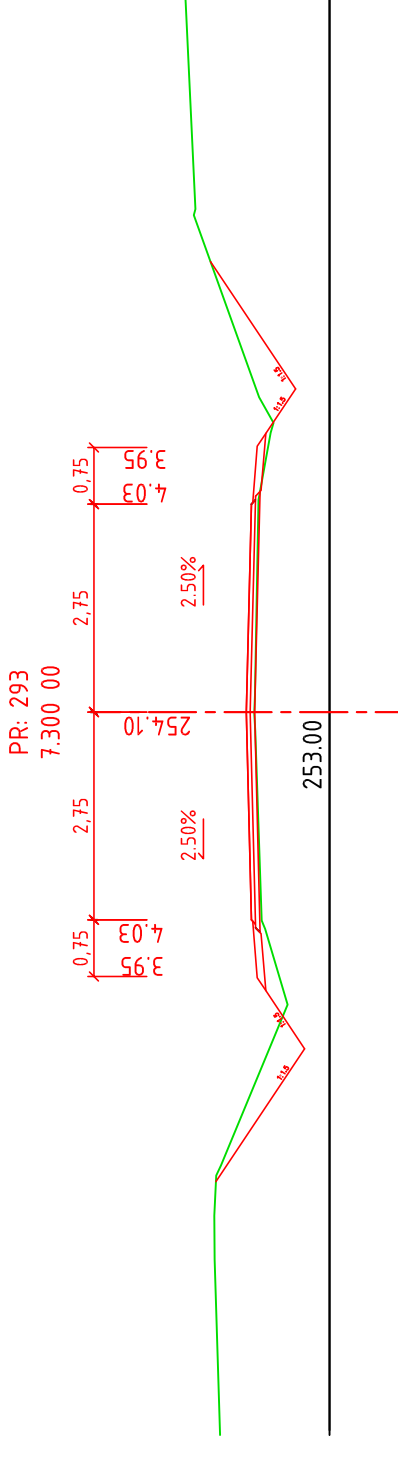


PŘÍČNÉ ŘEZY KM 6,900 – KM 9,032 61

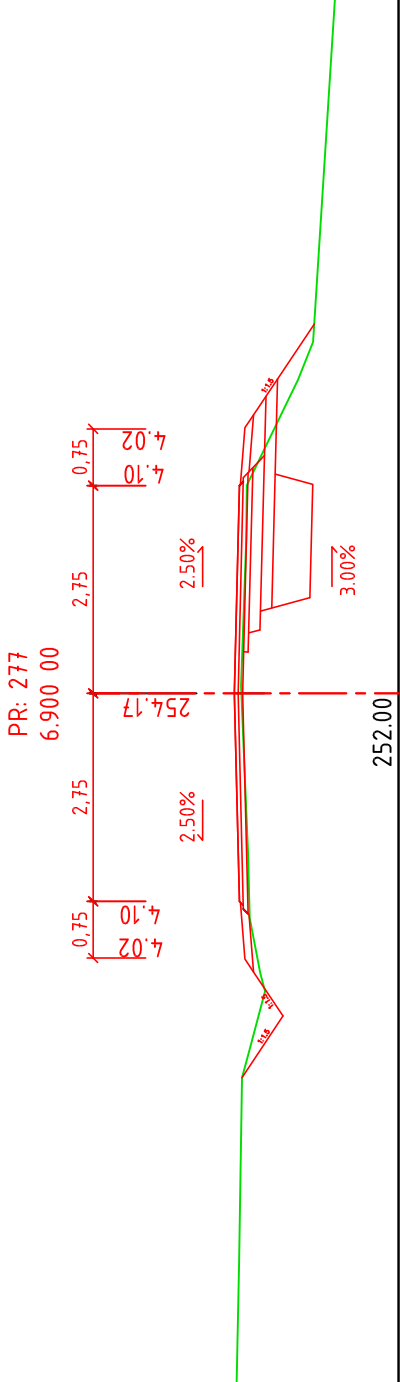

<b>DI-PROJEKT</b>	HLAVNÍ PROJEKTANT:	LUKÁŠ TRÁSAK, DIS.
	ZODPOVĚDNÝ PROJEKTANT:	LUKÁŠ TRÁSAK, DIS.
	VYPRACOVAL:	LUKÁŠ TRÁSAK, DIS.
	TECHNICKÁ KONTROLA:	JAN ZVÁRA, DIS.
	INVESTOR:	SUS KRÁLOVÉHRADSKÉHO KRAJE A.S.
	MĚSTO:	SLAVHOSTICE, ČESOV, LIBEŠICE, JIČÍNĚVES
	KRAJ:	KRÁLOVÉHRADSKÝ
	AKCE:	
DI PROJEKT s.r.o. CHLUBICKÉHO 686 533 51 PAROUBICE-ROSLICE	STUPĚŇ PD:	DSP-PDPS
	Č. ZAKÁZKY:	0207/2014
	DATUM:	07/2014
	FORMÁT:	6x44
	MĚŘÍTKO:	1:100
	PANĚ:	Č. PŘÍLOHY: C.15.4
	PŘÍLOHA:	PŘÍČNÉ ŘEZY KM 6,900 – KM 9,032 61