



SITUACE OBJÍZDNÁ TRASA III. ETAPA

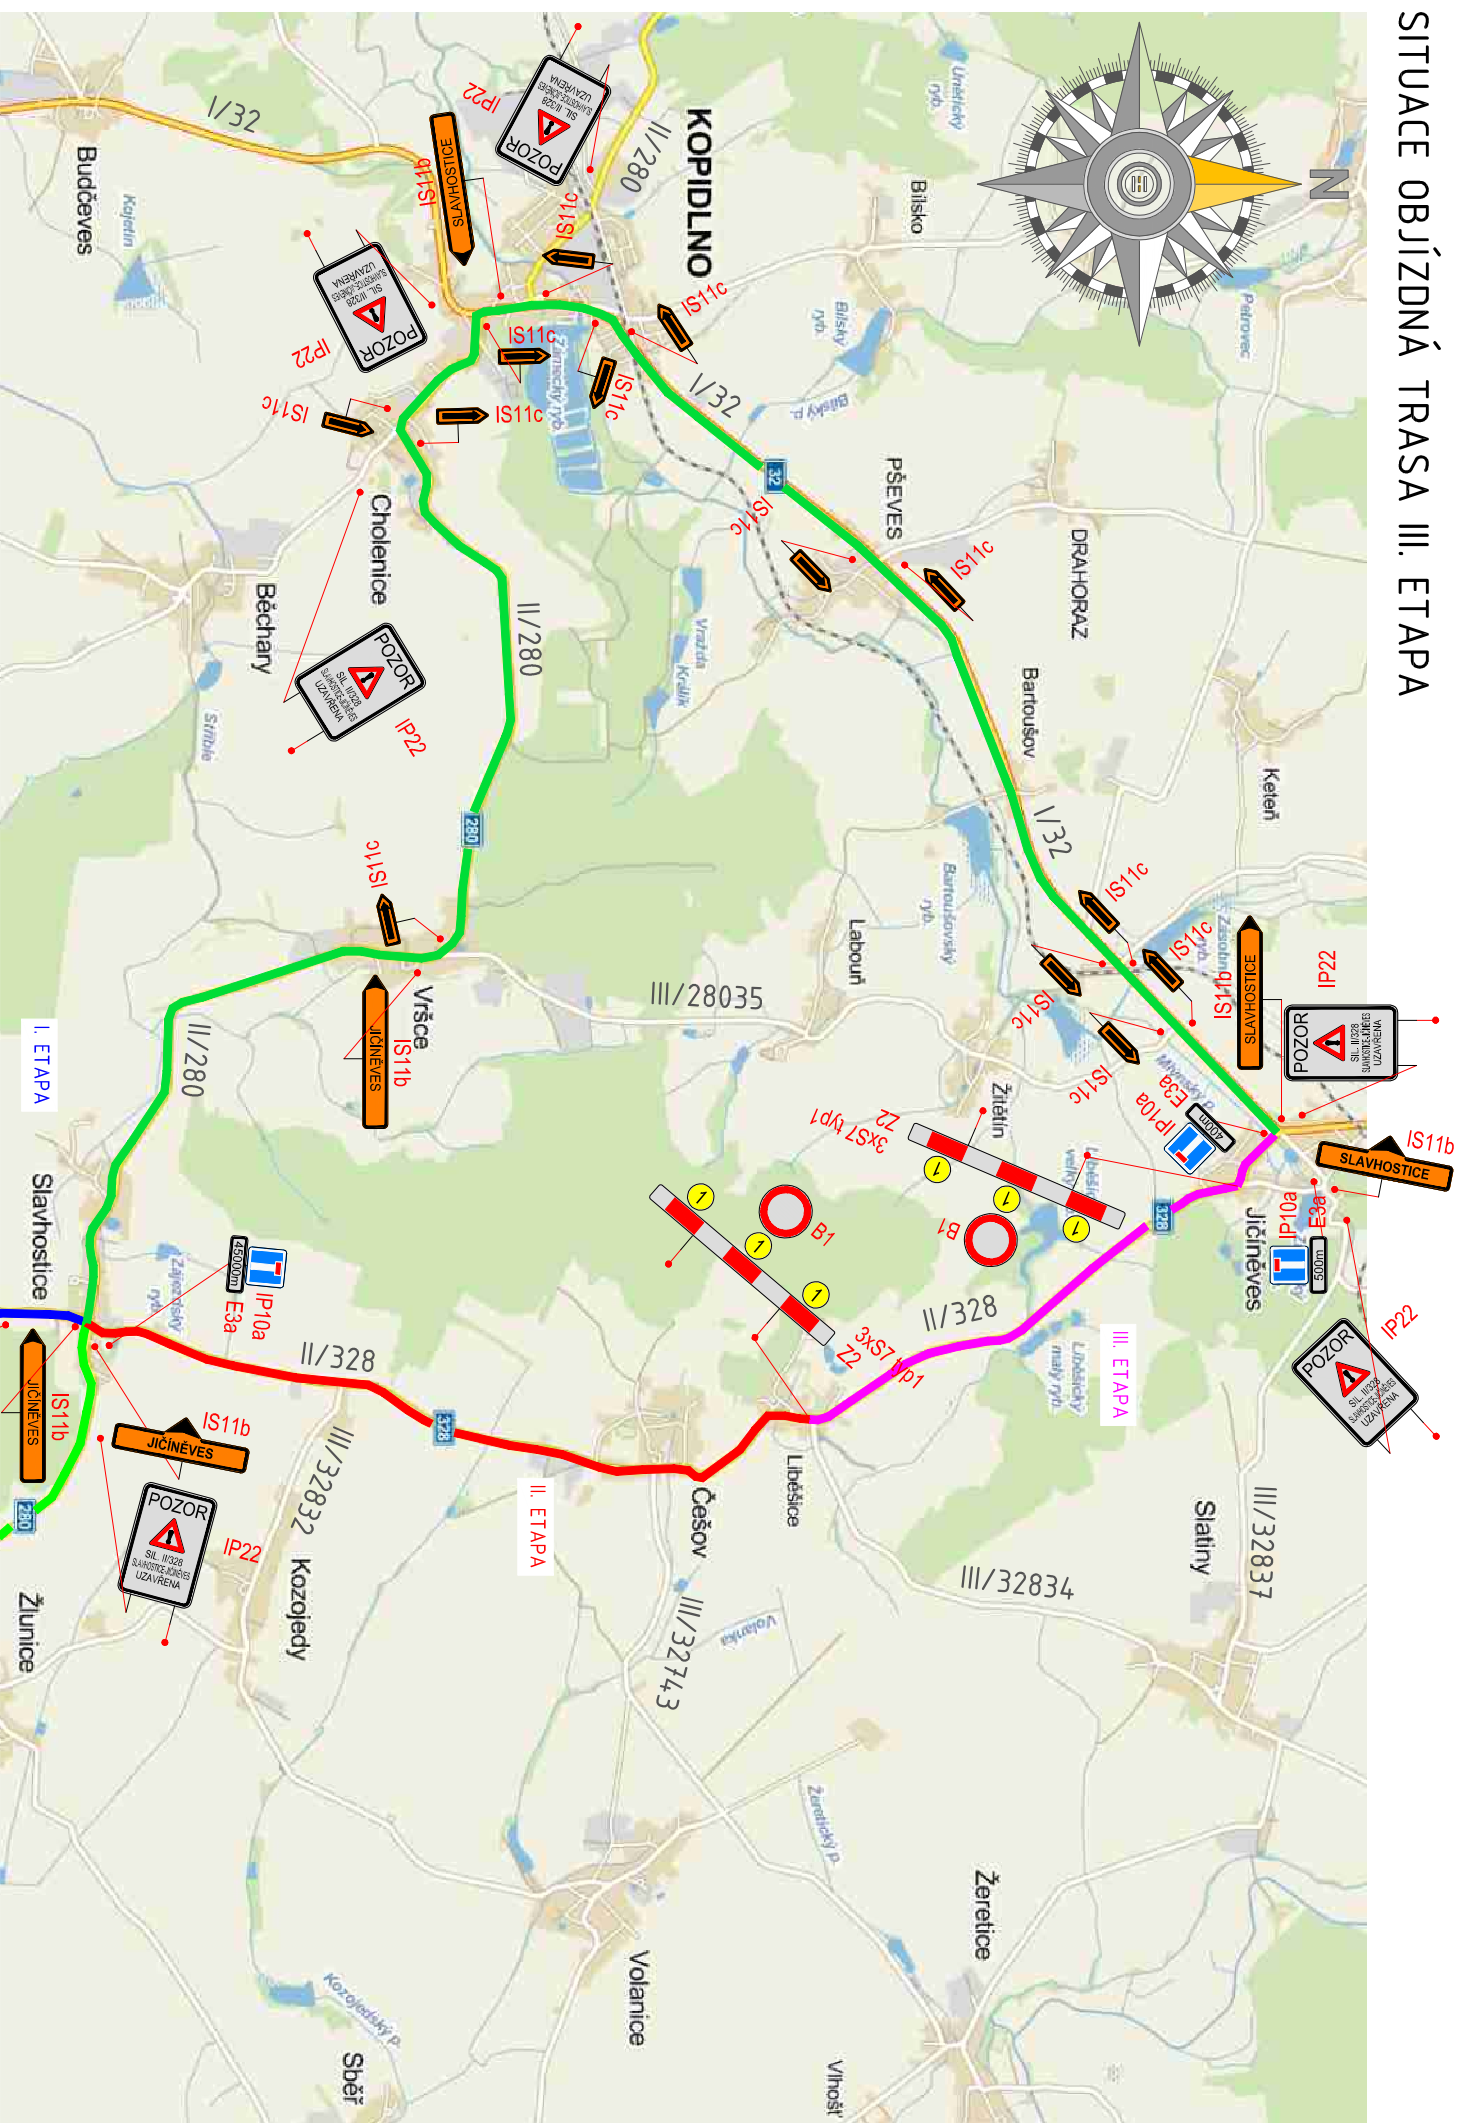

LEGENDA:

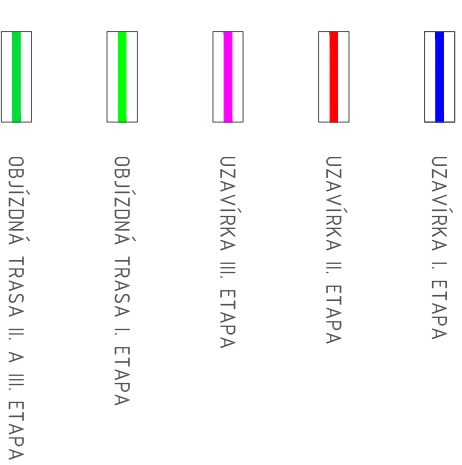

LEGENDA DOPRAVNÍHO ZNAČENÍ OBJÍZDNÉ TRASY:


IP22



7 KUSU



B1

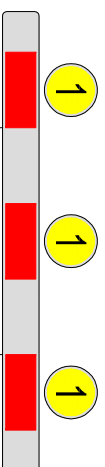

3xS7 typ1


22



IS11b



IS11C

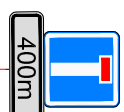






10a

3a



IP22

<div><div><div>DI PROJEKT s.r.o. CHELČICKÉHO 686, 533 51 PARDUBICE - ROSICE</div><div></div></div></div>		HLAVNÍ PROJEKTANT:	LUKÁŠ TRÁSÁK, DIS.	
		ZODPOVĚDNÝ PROJEKTANT:	LUKÁŠ TRÁSÁK, DIS.	
		VYPRACOVAL:	LUKÁŠ TRÁSÁK, DIS.	
		TECHNICKÁ KONTROLA:	JAN ZVÁRA, DIS.	
		INVESTOR:	SUS KRÁLOVÉHRADSKÉHO KRAJE A.S.	
		MĚSTO:	SLAVHOSTICE, ČEŠOV, LIBEŠICE, JÍČÍNĚVES	
		KRAJ:	KRÁLOVÉHRADSKÝ	
STUPĚŇ PD:		DSP+PDPS		
Č. ZAKÁZKY:		020/2014		
DATUM:		07/2014		
FORMÁT:		A3		
MĚŘITKO:		1:25000		
PŘÍLOHY:		Č. PŘÍLOHY: G.4		
AKCE:		II/328 HRANICE OKRESU JC/HK SLAVHOSTICE – JÍČÍNĚVES SITUACE OBJÍZDNÁ TRASA III. ETAPA		