




VZOROVÝ ŘEZ PODÉLNÝM PROPUSTKEM

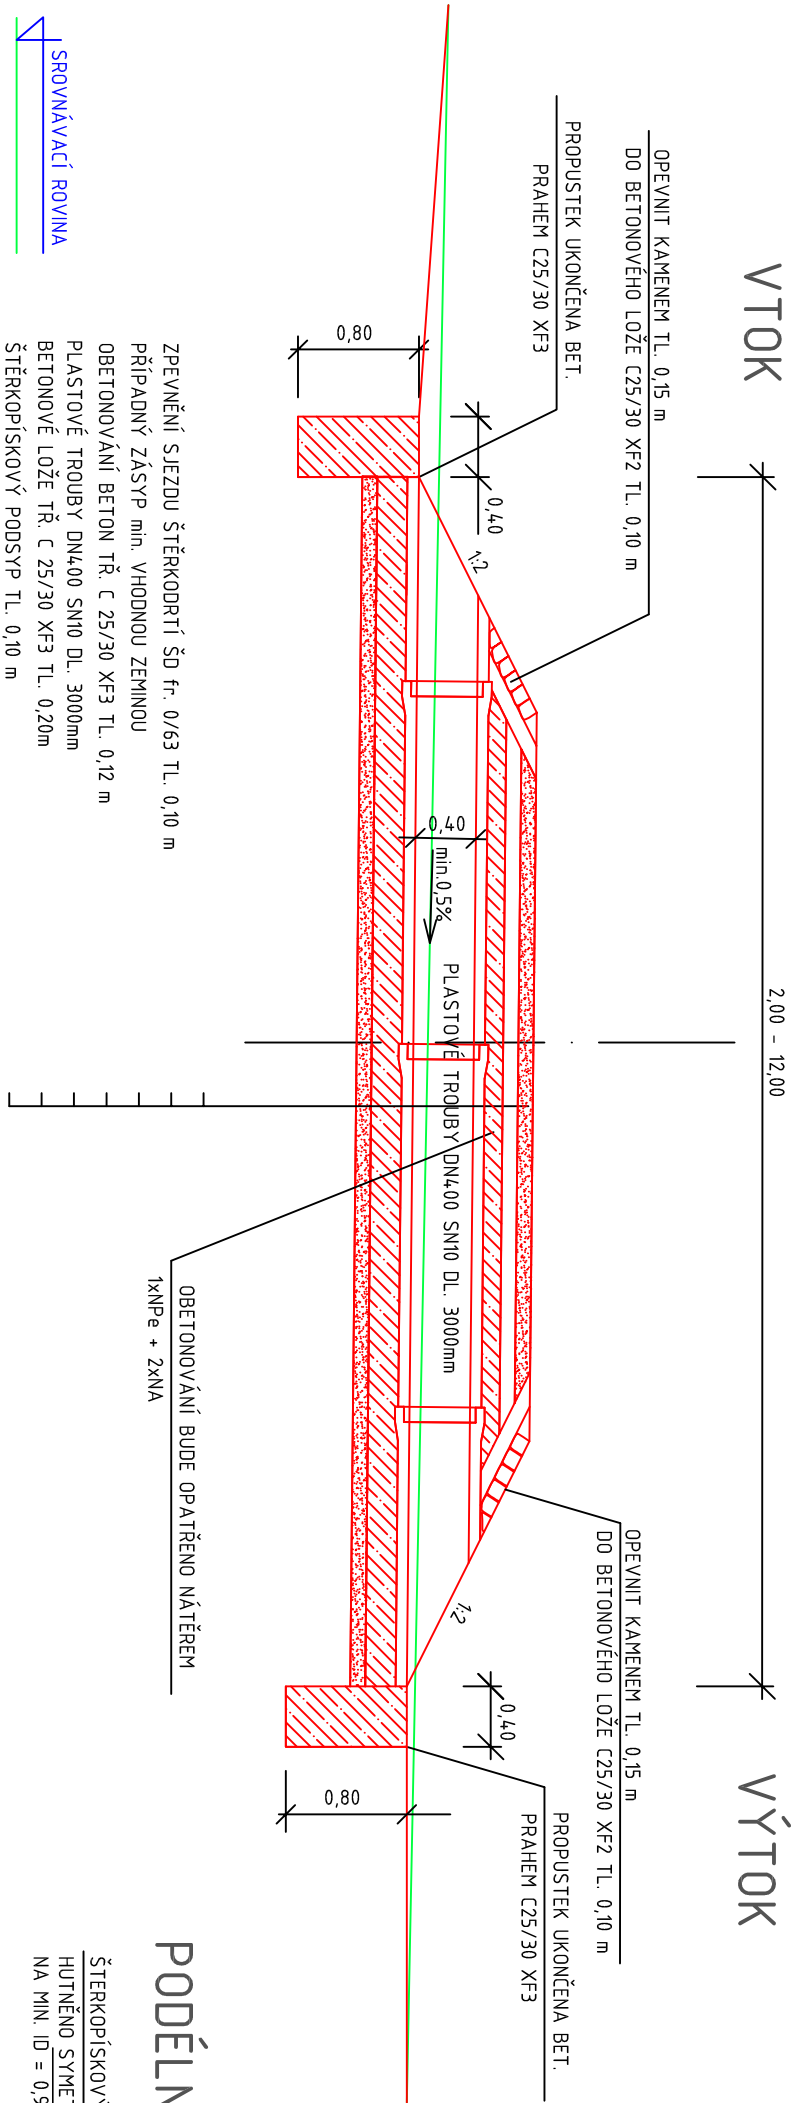

ZPEVNĚNÍ SJEZDU ŠTĚRKODRTÍ ŠD fr. 0/63 TL. 0,10 m
PŘÍPADNÝ ZÁSYP min. VHODNOU ZEMINOU
OBETONOVÁNÍ BETON TŘ. C 25/30 XF3 TL. 0,12 m
PLASTOVÉ TROUBY DN400 SN10 DL. 3000mm
BETONOVÉ LOŽE TŘ. C 25/30 XF3 TL. 0,20m
ŠTĚRKOPÍSKOVÝ PODSYP TL. 0,10 m

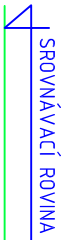


PODÉLNÝ ŘEZ PODÉLNÝM PROPUSTKEM

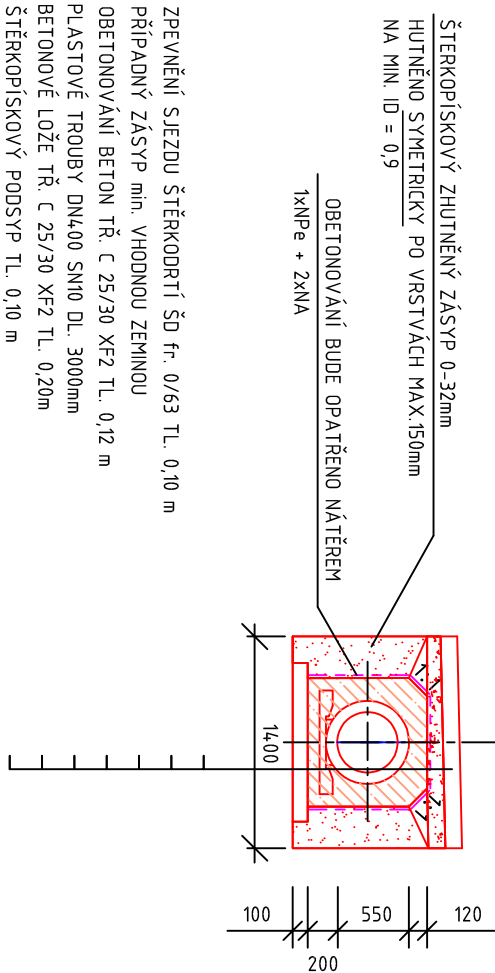

ZPEVNĚNÍ SJEZDU ŠTĚRKODRTÍ ŠD fr. 0/63 TL. 0,10 m
PŘÍPADNÝ ZÁSYP min. VHODNOU ZEMINOU
OBETONOVÁNÍ BETON TŘ. C 25/30 XF2 TL. 0,12 m
PLASTOVÉ TROUBY DN400 SN10 DL. 3000mm
BETONOVÉ LOŽE TŘ. C 25/30 XF2 TL. 0,20m
ŠTĚRKOPÍSKOVÝ PODSYP TL. 0,10 m

PODÉLNÝ A PŘÍČNÝ ŘEZ BET. TROUBOU

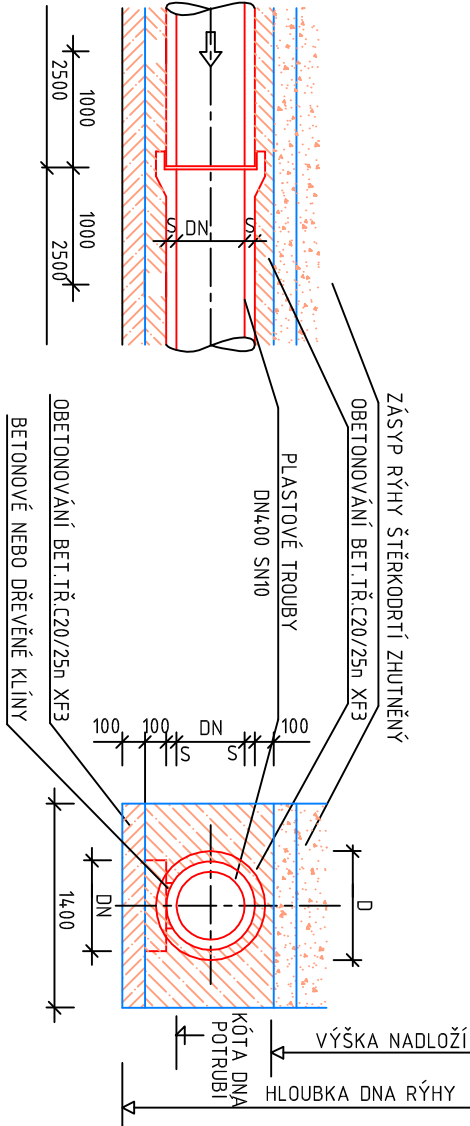

SO 101 KOMUNIKACE

VEŠKERÉ NADZEMNÍ ZNAKY INŽENÝRSKÝCH SÍTÍ BUDOU VÝŠKOVĚ UPRAVENY DO NOVĚ NAVRHOVANÉ NIVELETY
PRŮBĚH INŽENÝRSKÝCH SÍTÍ JE ZAKRESLEN INFORMATIVNĚ, PŘED ZAČÁTKEM STAVBY BUDOU SÍTĚ VYTŘEČENY JEJICH SPRÁVCI

| | | | | |
|--|----------------------|---|---------------------------------|--|
| <div><div>DI PROJEKT</div><div>DI PROJEKT s.r.o. CHELIČICKÉHO 686 533 51 PARUBICE-ROSICE</div></div> | | <div>HLAVNÍ PROJEKTANT: ZODPOVĚDNÝ PROJEKTANT: VYPRACOVAL: TECHNICKÁ KONTROLA: INVESTOR: MÍSTO: KRAJ:</div> | | <div>LUKÁŠ TRÁSÁK, DIS. LUKÁŠ TRÁSÁK, DIS. LUKÁŠ TRÁSÁK, DIS. JAN ZVÁRA, DIS. SUS KRÁLOVÉHRADECKÉHO KRAJE A.S. SLAVHOSTICE, ČEŠOV, LIBEŠICE, JIČÍNĚVES KRÁLOVÉHRADECKÝ</div> |
| STUPĚŇ PD: | DSP+PDPS | AKCE: | | II/328 HRANICE OKRESU JC/HK SLAVHOSTICE – JIČÍNĚVES |
| Č. ZAKÁZKY: | 020/2014 | | | |
| DATUM: | 07/2014 | | | |
| FORMÁT: | 2xA4 | | | |
| MĚŘÍTKO: | 1:50 | | | |
| PARÉ: | Č. PŘÍLOHY: C.1.7 | PŘÍLOHA: | VZOROVÝ ŘEZ PODÉLNÝM PROPUSTKEM | |