


SITUACE OBJÍZDNÁ TRASA I. ETAPA

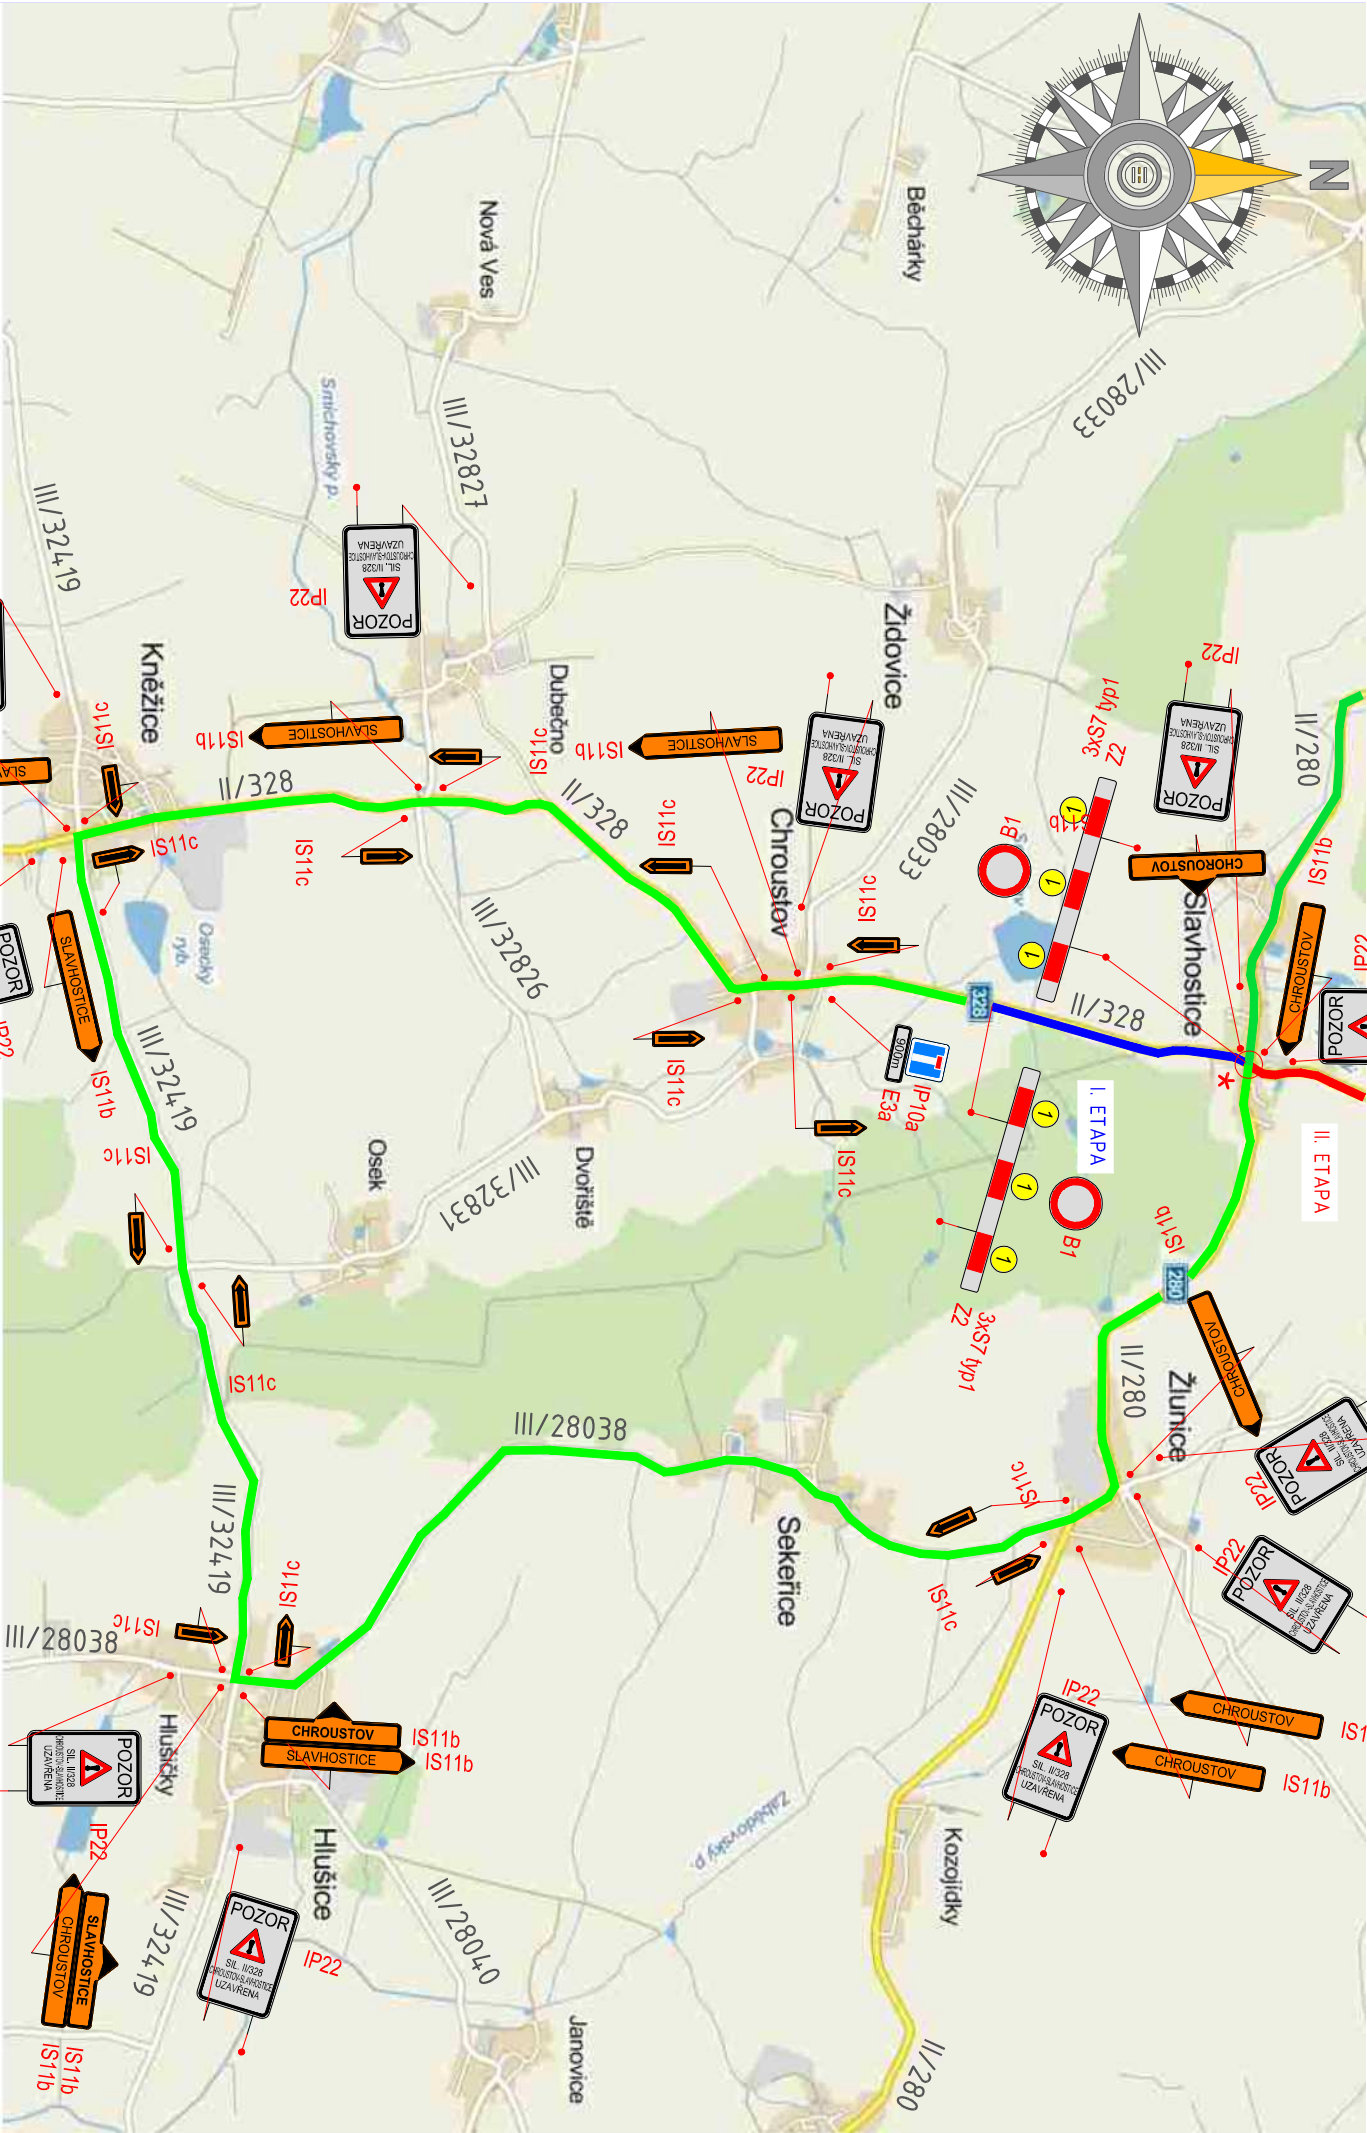

LEGENDA:

- UZAVÍRKA I. ETAPA
- UZAVÍRKA II. ETAPA
- OBJÍZDNÁ TRASA I. ETAPA
- OBJÍZDNÁ TRASA II. ETAPA

VÝSTAVBA KŘIŽOVATKY V OBCI SLAVHOSTICE  
BUDE ŘEŠENA SEMAFORY PO POLOVINÁCH KOMUNIKACE  
SEMAFORY BUDOU OSAŽENY PO DOBU VÝSTAVBY NA  
SILNICI II/280 OBUSMĚRNĚ A NA SIL. II/328 VE SMĚRU  
JÍZDY OD JIČÍNĚVSI

LEGENDA DOPRAVNÍHO ZNAČENÍ OBJÍZDNÉ TRASY:

- IP22
- B1
- 3xS7 typ1
- Z2
- SLAVHOSTICE
- IS11b
- IS11c
- IP10a E3a
- 11 KUSŮ
- 2 KUSY
- 13 KUSŮ
- 14 KUSŮ
- 1 KUS

<b>DI PROJEKT</b>		HLAVNÍ PROJEKTANT:		LUKÁŠ TRÁSÁK, DIŠ.
ZODPOVĚDNÝ PROJEKTANT:		VYPRACOVAL:		LUKÁŠ TRÁSÁK, DIŠ.
TECHNICKÁ KONTROLA:		INVESTOR:		JAN ZVÁRA, DIŠ.
MĚSTO:		KRAJ:		SLAVHOSTICE, ČEŠOV, LIBEŠICE, JIČÍNĚVES
STUPĚŇ PD:		AKCE:		II/328 HRANICE OKRESU JC/HK
Č. ZAKÁZKY:		FORMÁT:		SLAVHOSTICE - JIČÍNĚVES
DATUM:		MĚŘÍTKO:		PŘÍLOHA:
PARÉ:		SITUACE OBJÍZDNÁ TRASA I. ETAPA		