
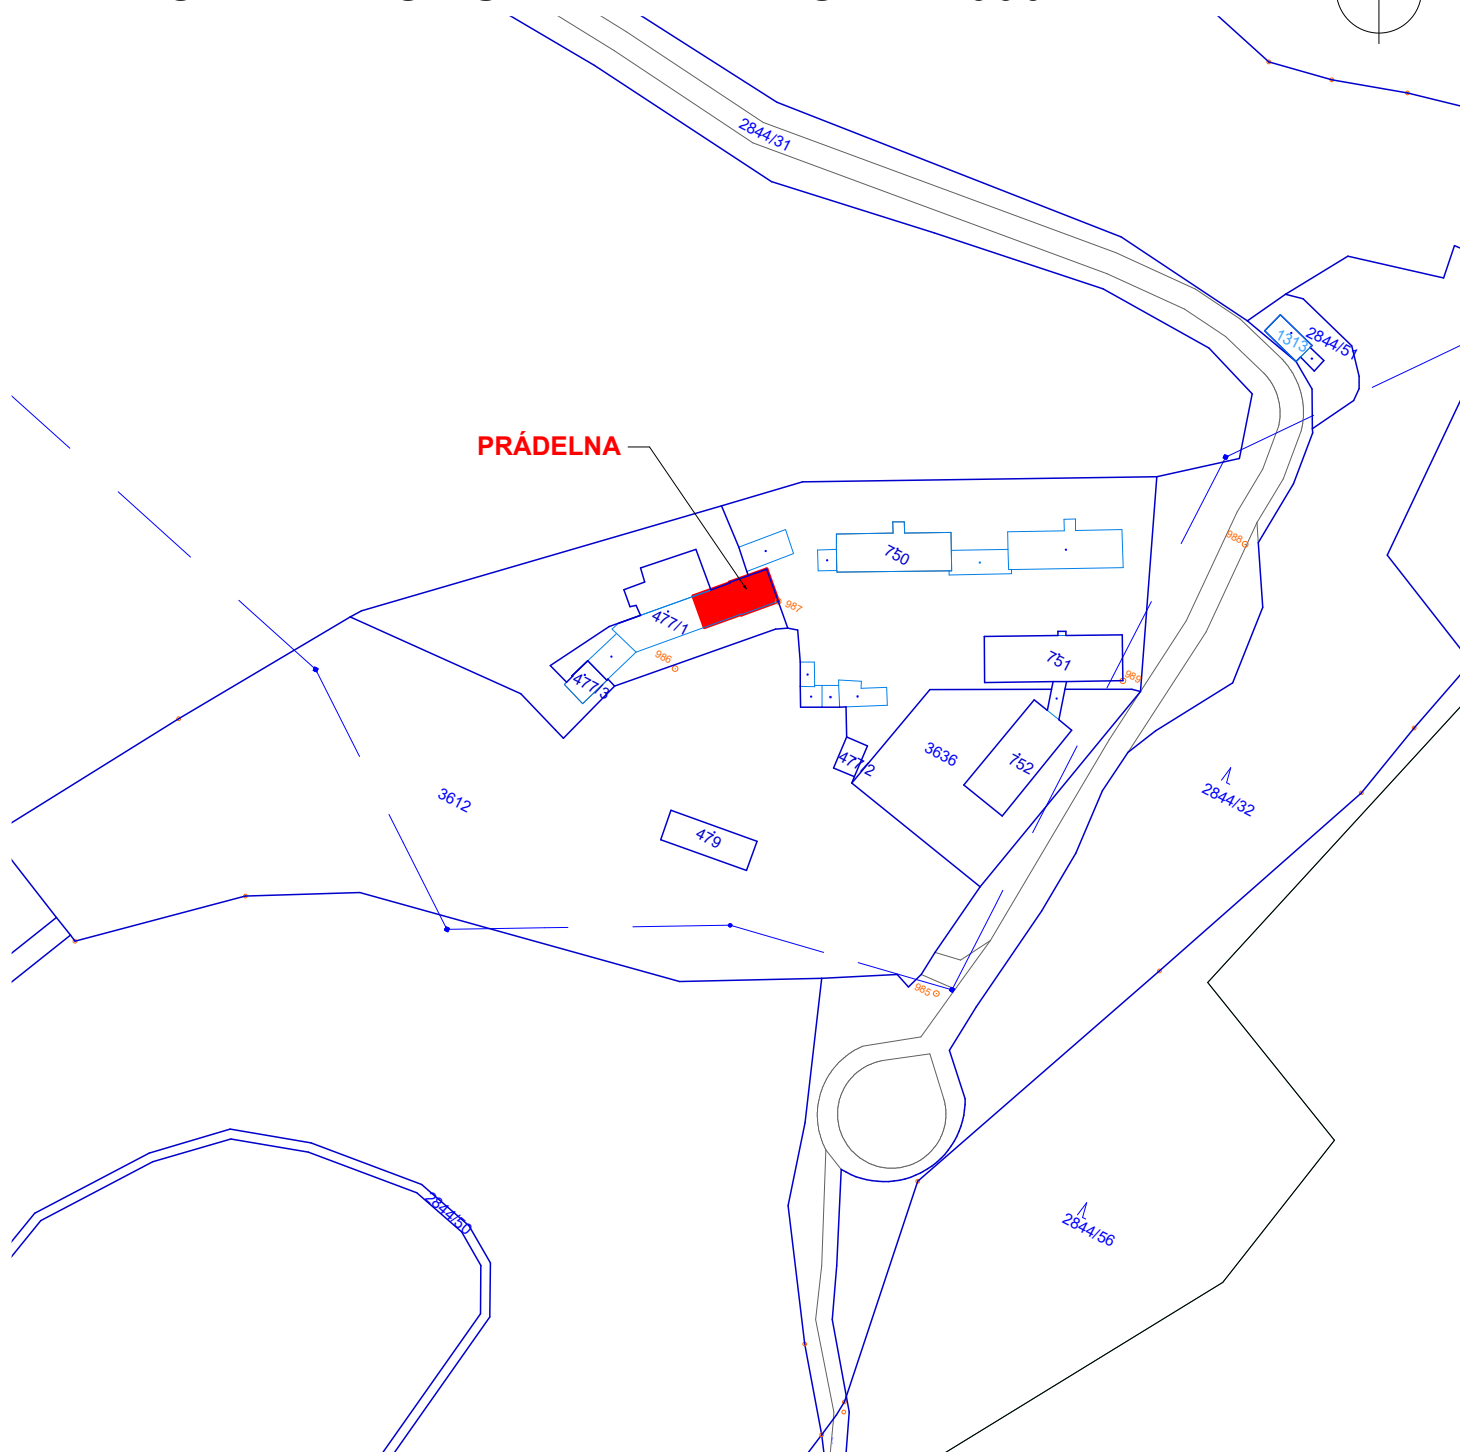


DOMOV DŮCHODCŮ, Tmavý Důl 633, 542 34 Rtně v Podkr. STAVEBNÍ ÚPRAVY PRÁDELNY KATASTRÁLNÍ SITUAČNÍ VÝKRES 1 : 2 000

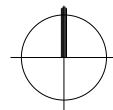

	ATELIER PAVLÍČEK - architektonická a inženýrská kancelář Rooseveltova 2855, 544 01 Dvůr Králové n/L, IČ: 412 27 221 mobil: (+420) 603 202 456 , www.atelierpavlicek.cz					PARÉ Č. :
VEDOUcí PROJEKTU: ING. MAREK PAVLÍČEK	ZODPOVĚDNÝ PROJEKTANT: AUT. ING. MAREK PAVLÍČEK		VYPRACOVALA: KATEŘINA LACHNITTOVÁ			
MÍSTO: TMAVÝ DŮL KRAJ: KRÁLOVÉHRADECKÝ	Č. ZAK. 5 / 18	STUPEŇ: DPS	DATUM: 10 / 2018	MĚŘÍTKO: 1 : 2 000	FORMÁT: 01 x A4	
INVESTOR: KRÁLOVÉHRADECKÝ KRAJ, PIVOVARSKÉ NÁMĚSTÍ 1245, 500 03 HRADEC KRÁLOVÉ					VÝKR. Č. :	
AKCE: STAVEBNÍ ÚPRAVY PRÁDELNY, Domov důchodců, Tmavý Důl 633, Rtně v Podkr. KATASTRÁLNÍ SITUAČNÍ VÝKRES 1 : 2 000					C.2	