


# DOMOV DŮCHODCŮ, Tmavý Důl 633, 542 34 Rtyně v Podkrkonoší

## STAVEBNÍ ÚPRAVY PRÁDELNY

### SOUČASNÝ STAV + BOURACÍ PRÁCE - PŘÍČNÝ ŘEZ A-A

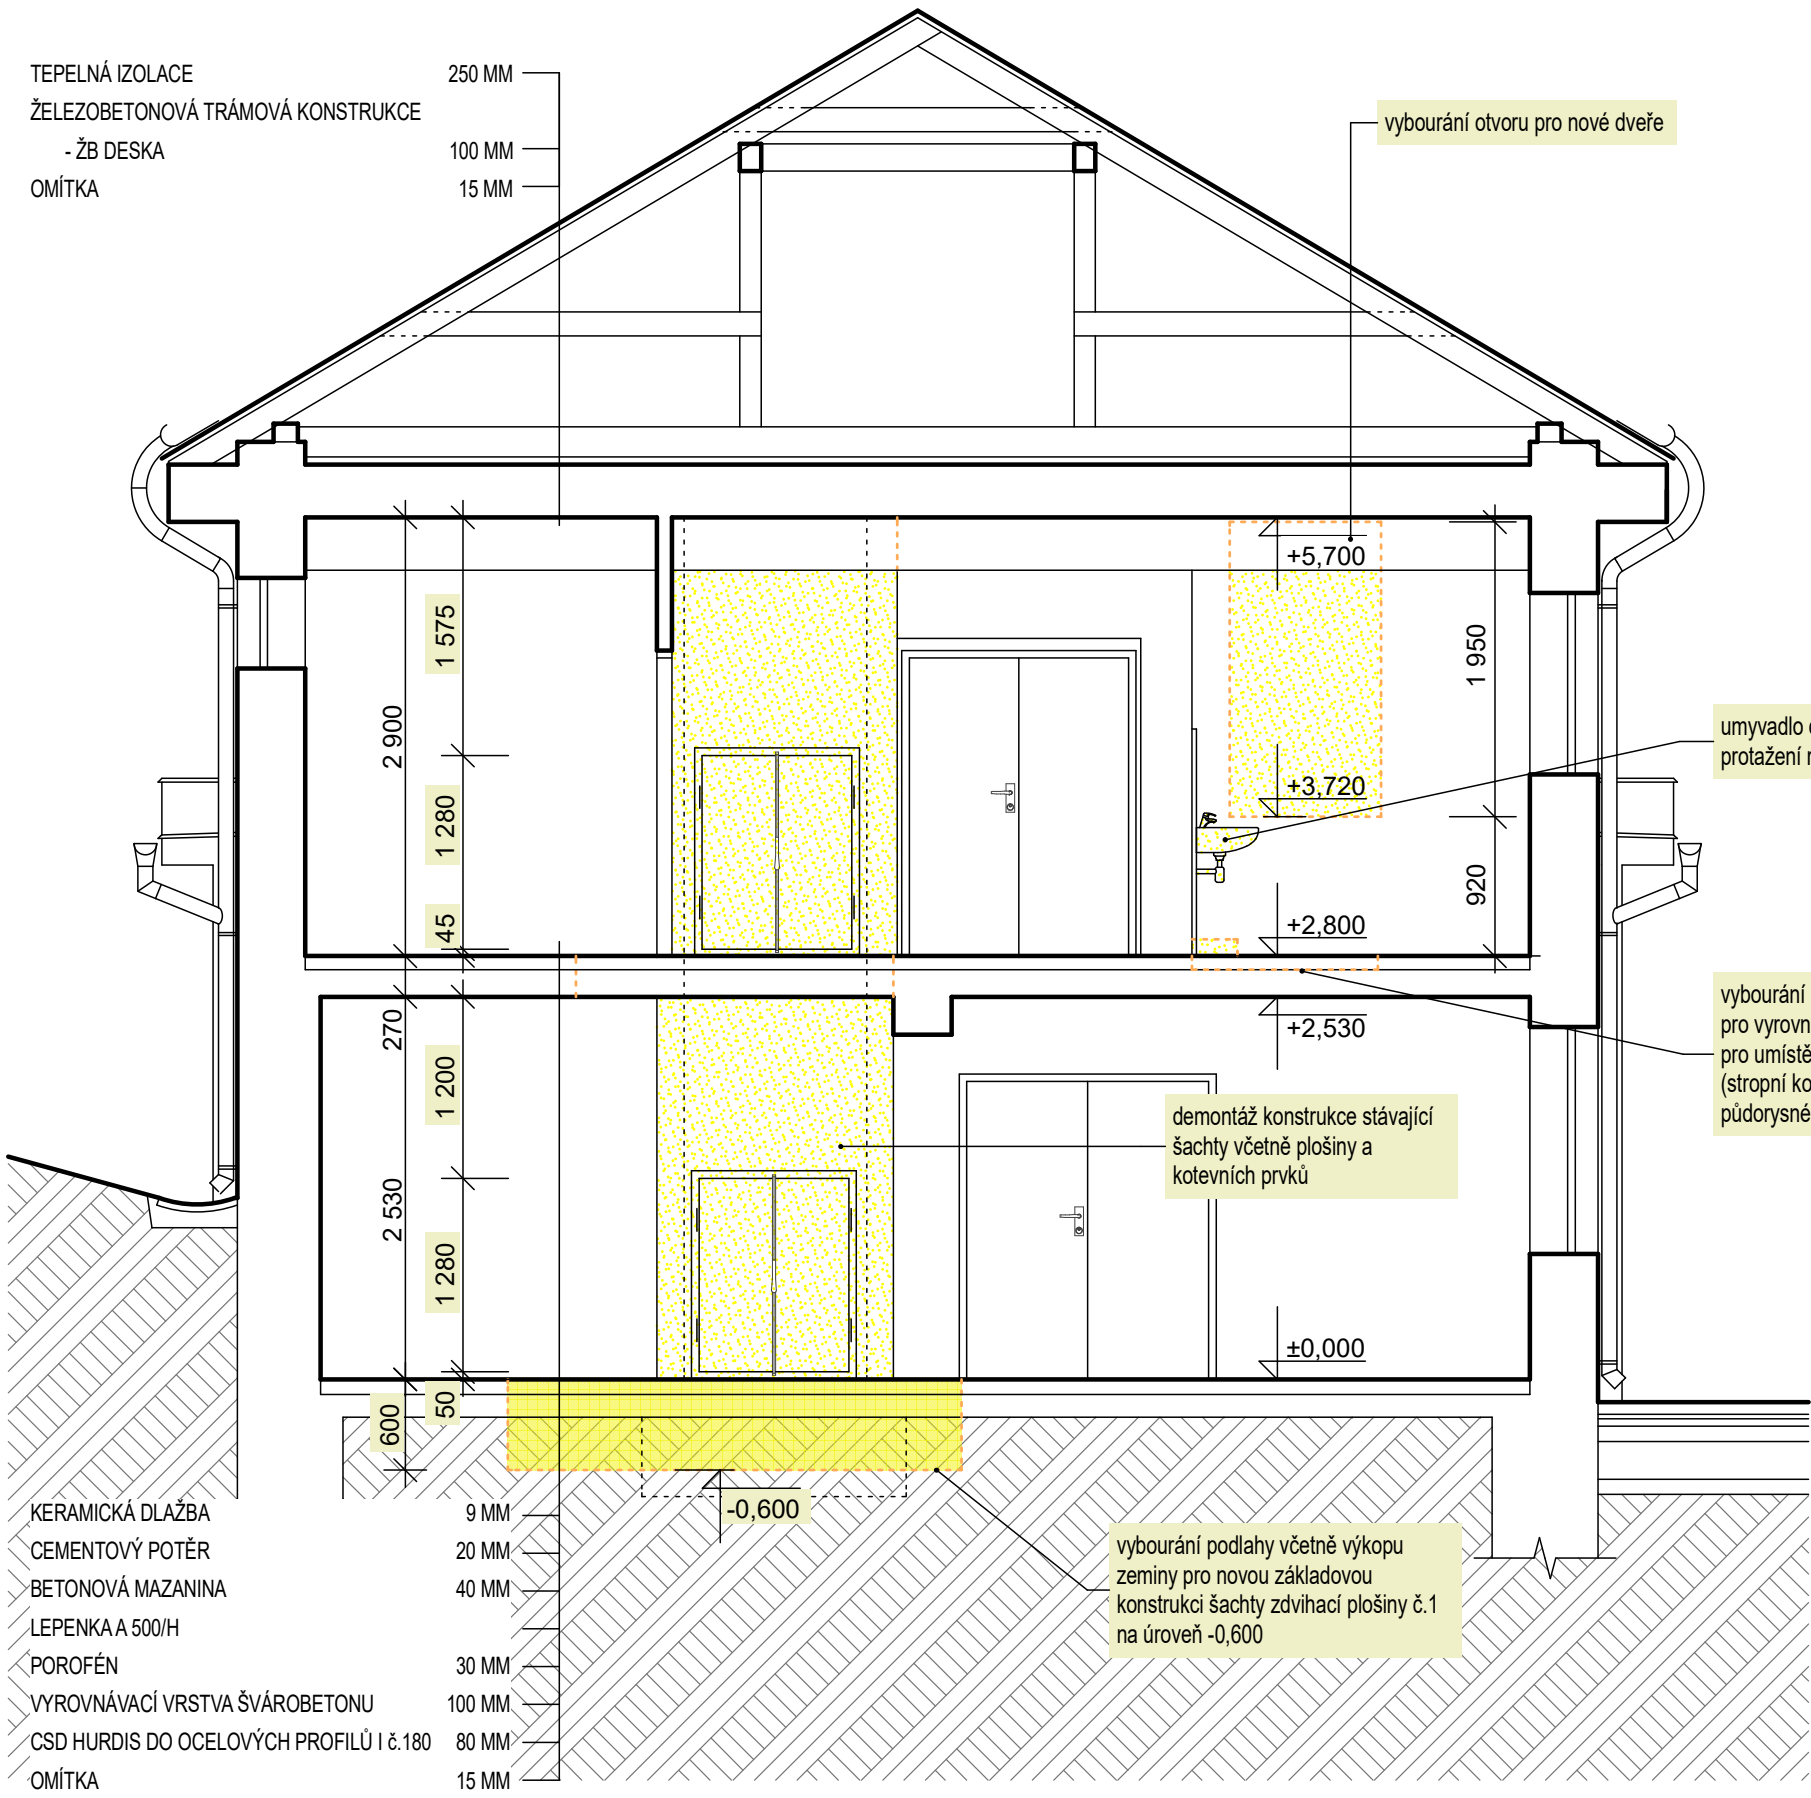

### LEGENDA HMOT:

- STÁVAJÍCÍ KONSTRUKCE NEDOTČENÉ STAVEBNÍMI ÚPRAVAMI
- BOURANÉ KONSTRUKCE V ROVINĚ ŘEZU - ROZEBÍRANÉ (ZDIVO, PODLAHOVÉ A STROPNÍ KONSTRUKCE, VÝPLNĚ DVEŘNÍCH OTVORŮ ...) - PRÁCE PROVÁDĚNY NÁSLEDNĚ PO ŘÁDNÉM PODCHYCENÍ A STATICKÉM ZAJIŠTĚNÍ
- BOURANÉ KONSTRUKCE POHLEDOVÉ - ROZEBÍRANÉ (ZDIVO, VÝPLNĚ DVEŘNÍCH OTVORŮ ...) - PRÁCE PROVÁDĚNY NÁSLEDNĚ PO ŘÁDNÉM PODCHYCENÍ A STATICKÉM ZAJIŠTĚNÍ

<b>ATP</b> ATELIER PAVLÍČEK		<b>ATELIER PAVLÍČEK - architektonická a inženýrská kancelář</b> Rooseveltova 2855, 544 01 Dvůr Králové n/L, IČ: 412 27 221 mobil: (+420) 603 202 456 , <a href="http://www.atelierpavlicek.cz">www.atelierpavlicek.cz</a>			PARÉ Č. :
VEDOUcí PROJEKTU: ING. MAREK PAVLÍČEK		ZODPOVĚDNÝ PROJEKTANT: AUT. ING. MAREK PAVLÍČEK		VYPRACOVALA: KATEŘINA LACHNITTOVÁ	
MÍSTO: TMAVÝ DŮL KRAJ: KRÁLOVÉHRADECKÝ	Č. ZAK. 5 / 18	STUPEŇ: DPS	DATUM: 10 / 2018	MĚŘITKO: 1 : 50	FORMÁT: 02 x A4
INVESTOR: KRÁLOVÉHRADECKÝ KRAJ, PIVOVARSKÉ NÁMĚSTÍ 1245, 500 03 HRADEC KRÁLOVÉ					VÝKR. Č. :
AKCE: <b>STAVEBNÍ ÚPRAVY PRÁDELNY, Domov důchodců, Tmavý Důl 633, Rtyně v Podkr.</b> <b>SOUČASNÝ STAV + BOURACÍ PRÁCE - PŘÍČNÝ ŘEZ A-A</b>					<b>D.1.1</b> <b>AR.04</b>