


DOMOV DŮCHODCŮ, Tmavý Důl 633, 542 34 Rtyně v Podkrkonoší

STAVEBNÍ ÚPRAVY PRÁDELNY

PODÉLNÝ ŘEZ C-C

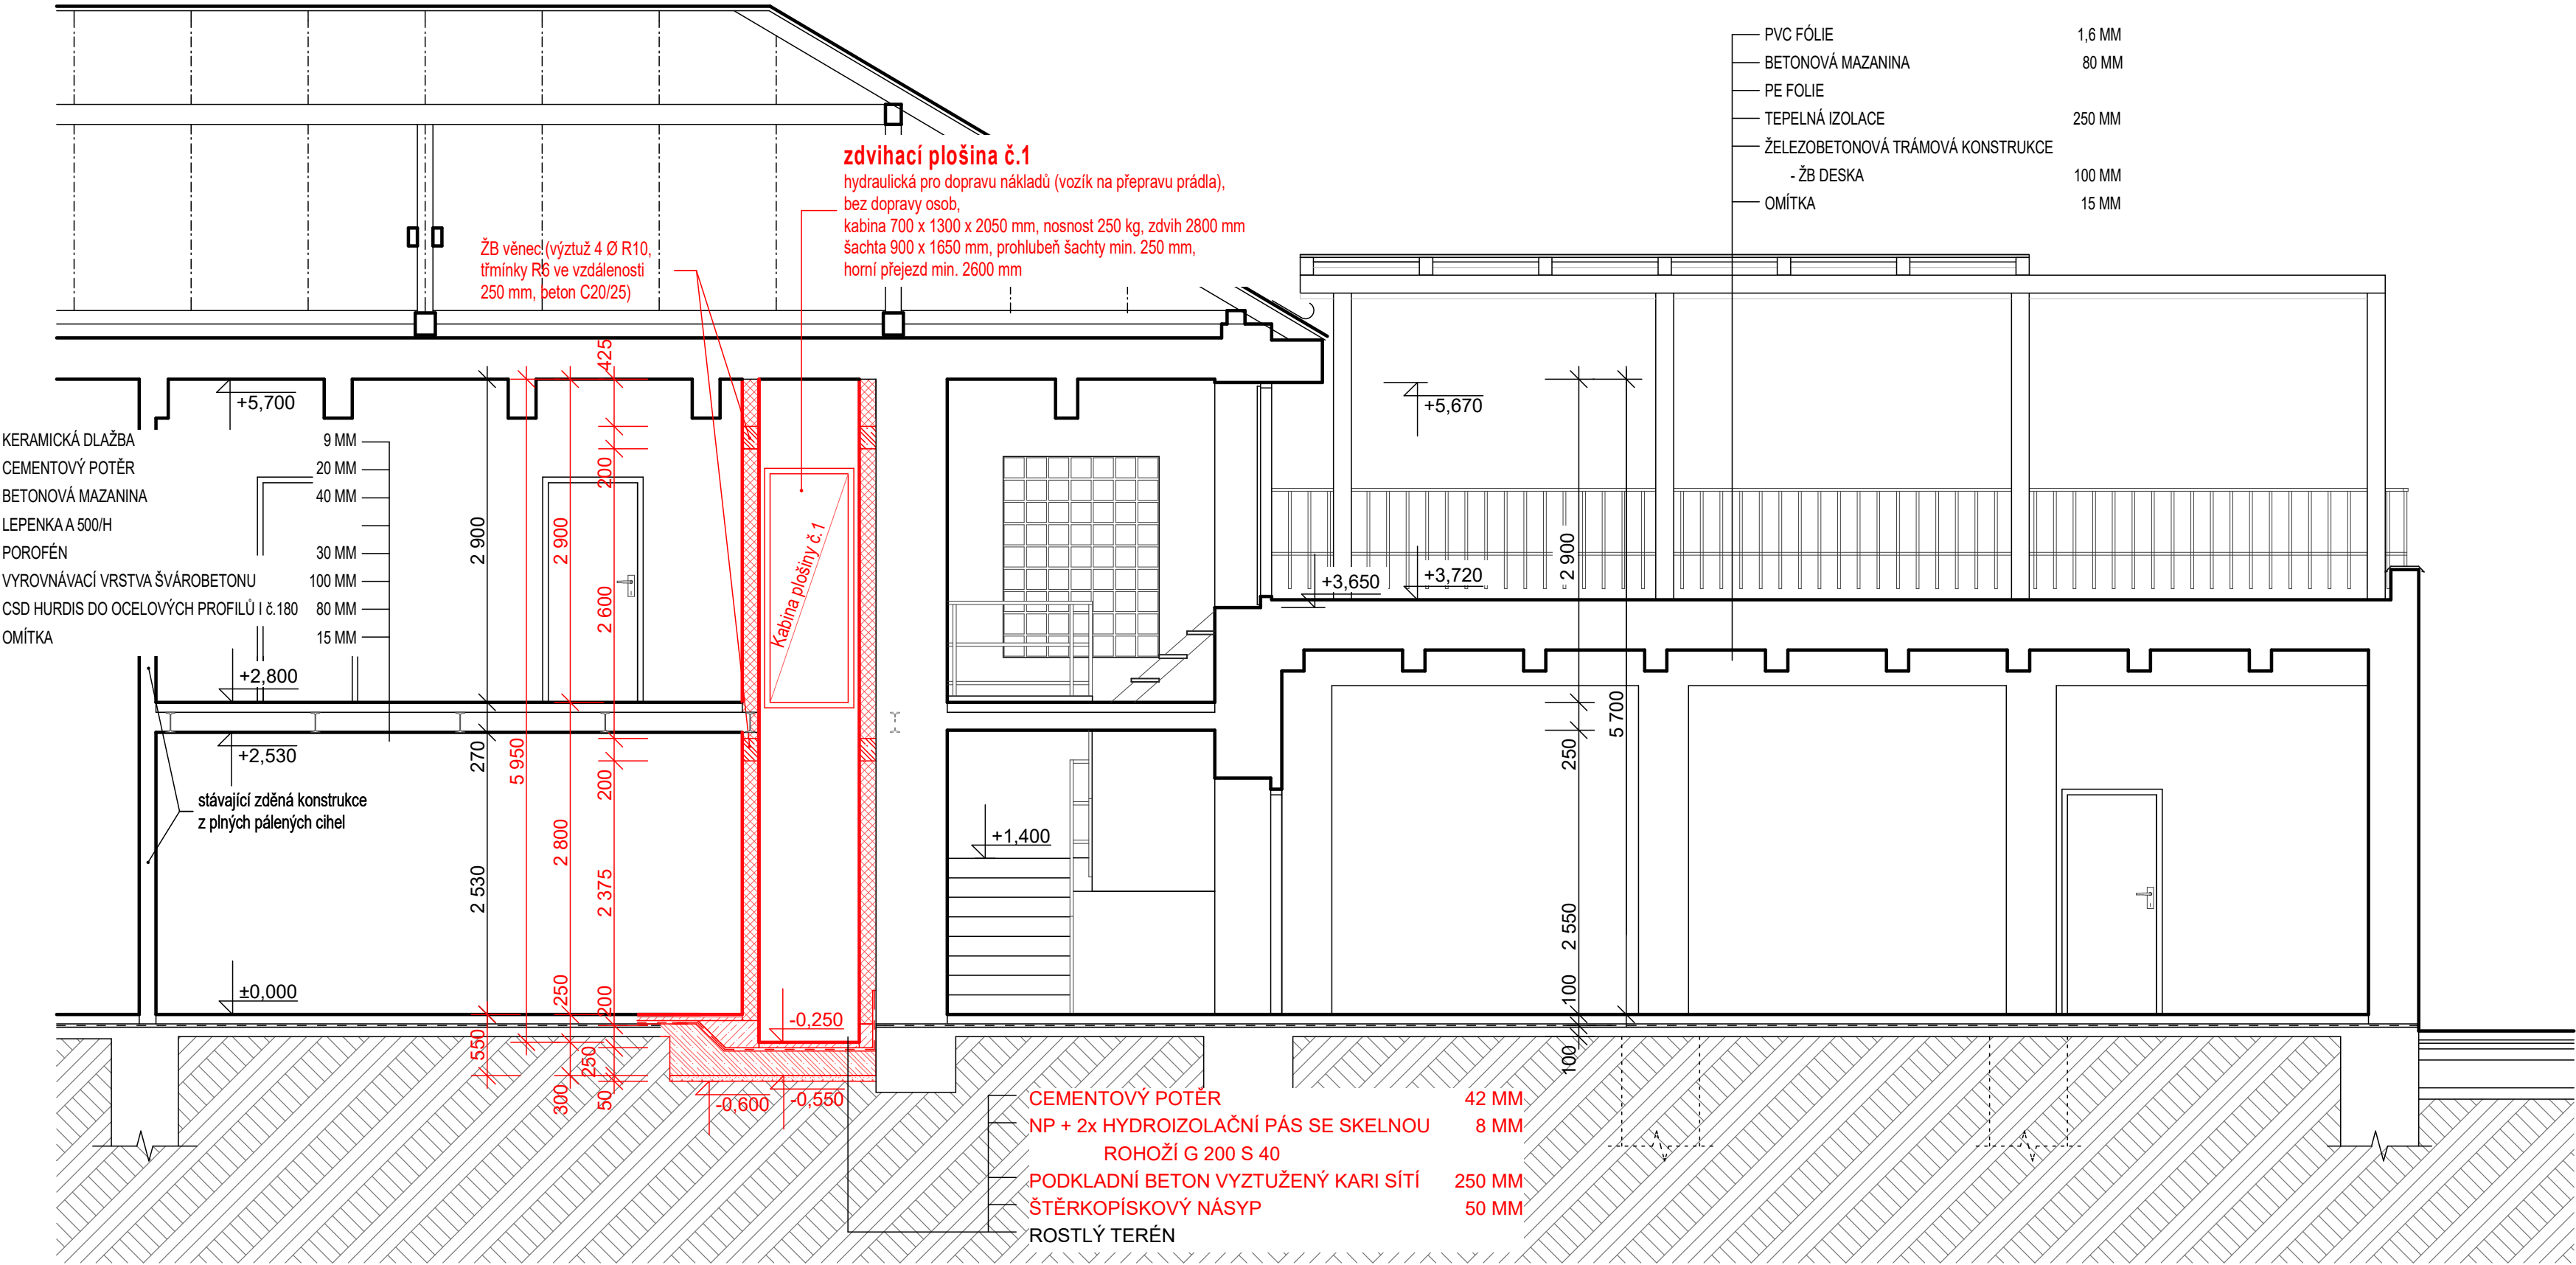

POPIS MATERIÁLŮ

	STÁVAJÍCÍ KONSTRUKCE NEDOTČENÉ STAVEBNÍMI ÚPRAVAMI
	ZDIVO Z PLNÝCH CIEHEL P15 NA M10
	ŽELEZOBETON
	PROSTÝ BETON
	ROSTLÝ TERÉN

±0,000 = STÁVAJÍCÍ PODLAHA V 1.N.P.

		ATELIER PAVLIČEK - architektonická a inženýrská kancelář Rooseveltova 2855, 544 01 Dvůr Králové n/L, IČ: 412 27 221 mobil: (+420) 603 202 456 , www.atelierpavlicek.cz			PARÉ Č. :
VEDOUČÍ PROJEKTU: ING. MAREK PAVLIČEK		ZODPOVĚDNÝ PROJEKTANT: AUT. ING. MAREK PAVLIČEK		VYPRACOVALA: KATEŘINA LACHNITTOVÁ	
MÍSTO: TMAVÝ DŮL KRAJ: KRÁLOVÉHRADECKÝ	Č. ZAK. 5 / 18	STUPEŇ: DPS	DATUM: 10 / 2018	MĚŘÍTKO: 1 : 50	FORMÁT: 06 x A4
INVESTOR: KRÁLOVÉHRADECKÝ KRAJ, PIVOVARSKÉ NÁMĚSTÍ 1245, 500 03 HRADEC KRÁLOVÉ					VYKR. Č. :
AKCE: STAVEBNÍ ÚPRAVY PRÁDELNY, Domov důchodců, Tmavý Důl 633, Rtyně v Podkr.					D.1.1 AR.15
PODÉLNÝ ŘEZ C-C					