


DOMOV DŮCHODCŮ, Tmavý Důl 633, 542 34 Rtyně v Podkrkonoší

STAVEBNÍ ÚPRAVY PRÁDELNY

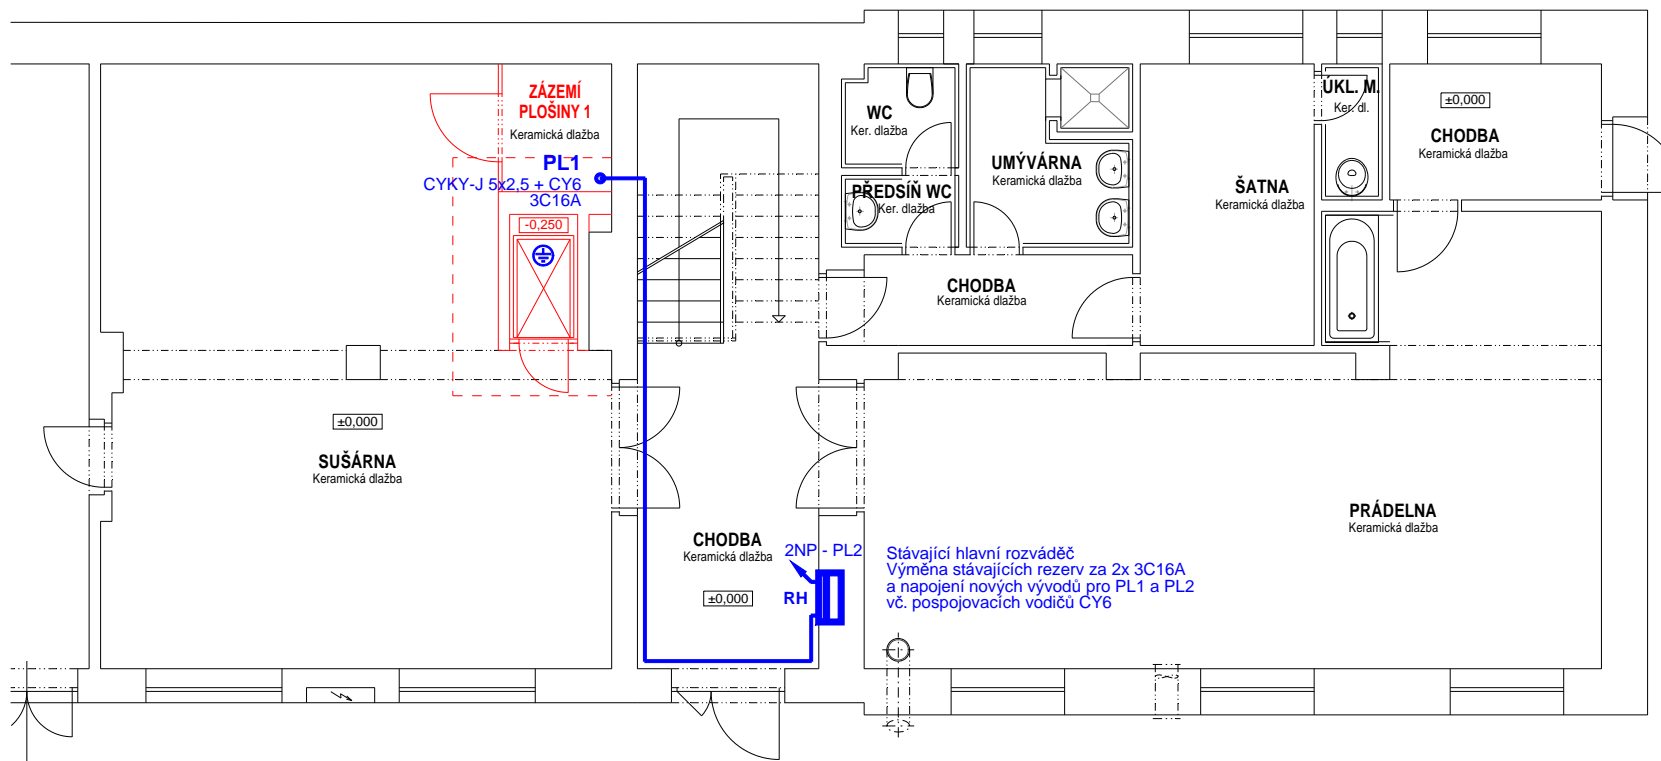

Proudová soustava 3 PEN AC 50 Hz 400V/TN-C-S

Ochrana neživých částí - základní - automatickým odpojením od zdroje
- zvýšená - proudovým chráničem 30mA

Ochrana živých částí - izolací živých částí
- kryty nebo přepážkami



ZODP. PROJEKTANT	VYPRACOVAL	KONTROLOVAL	Roman Hladík	
Zdeněk Mikeš	Roman Hladík	Roman Hladík	Žitná 136 544 04 Dvůr Králové n.L. Tel. +420-499-621-765 IČ: 72928042 roman.hladik@centrum.cz DIČ: CZ7604073609	
INVESTOR	KRÁLOVÉHRADECKÝ KRAJ, Pivovarské náměstí 1245, HK		KRAJ	Královéhradecký
STAVBA	ELEKTROINSTALACE STAVEBNÍ ÚPRAVY PRÁDELNY <i>Domov důchodců, Tmavý Důl 633</i> Rtyně v Podkrkonoší		OBEC	Rtyně v Podkrkonoší
			ST. ÚŘAD	Rtyně v Podkrkonoší
			STUPEŇ	DSP
			DATUM	Listopad 2018
OBSAH VÝKRESU	Půdorys 1NP		ZAK. ČÍSLO	120/18
			MĚŘÍTKO :	ČÍS.VÝKR.
			1:100	E2