


DOMOV DŮCHODCŮ, Tmavý Důl 633, 542 34 Rtně v Podkr. STAVEBNÍ ÚPRAVY PRÁDELNY SITUAČNÍ VÝKRES ŠIRŠÍCH VZTAHŮ 1 : 25 000

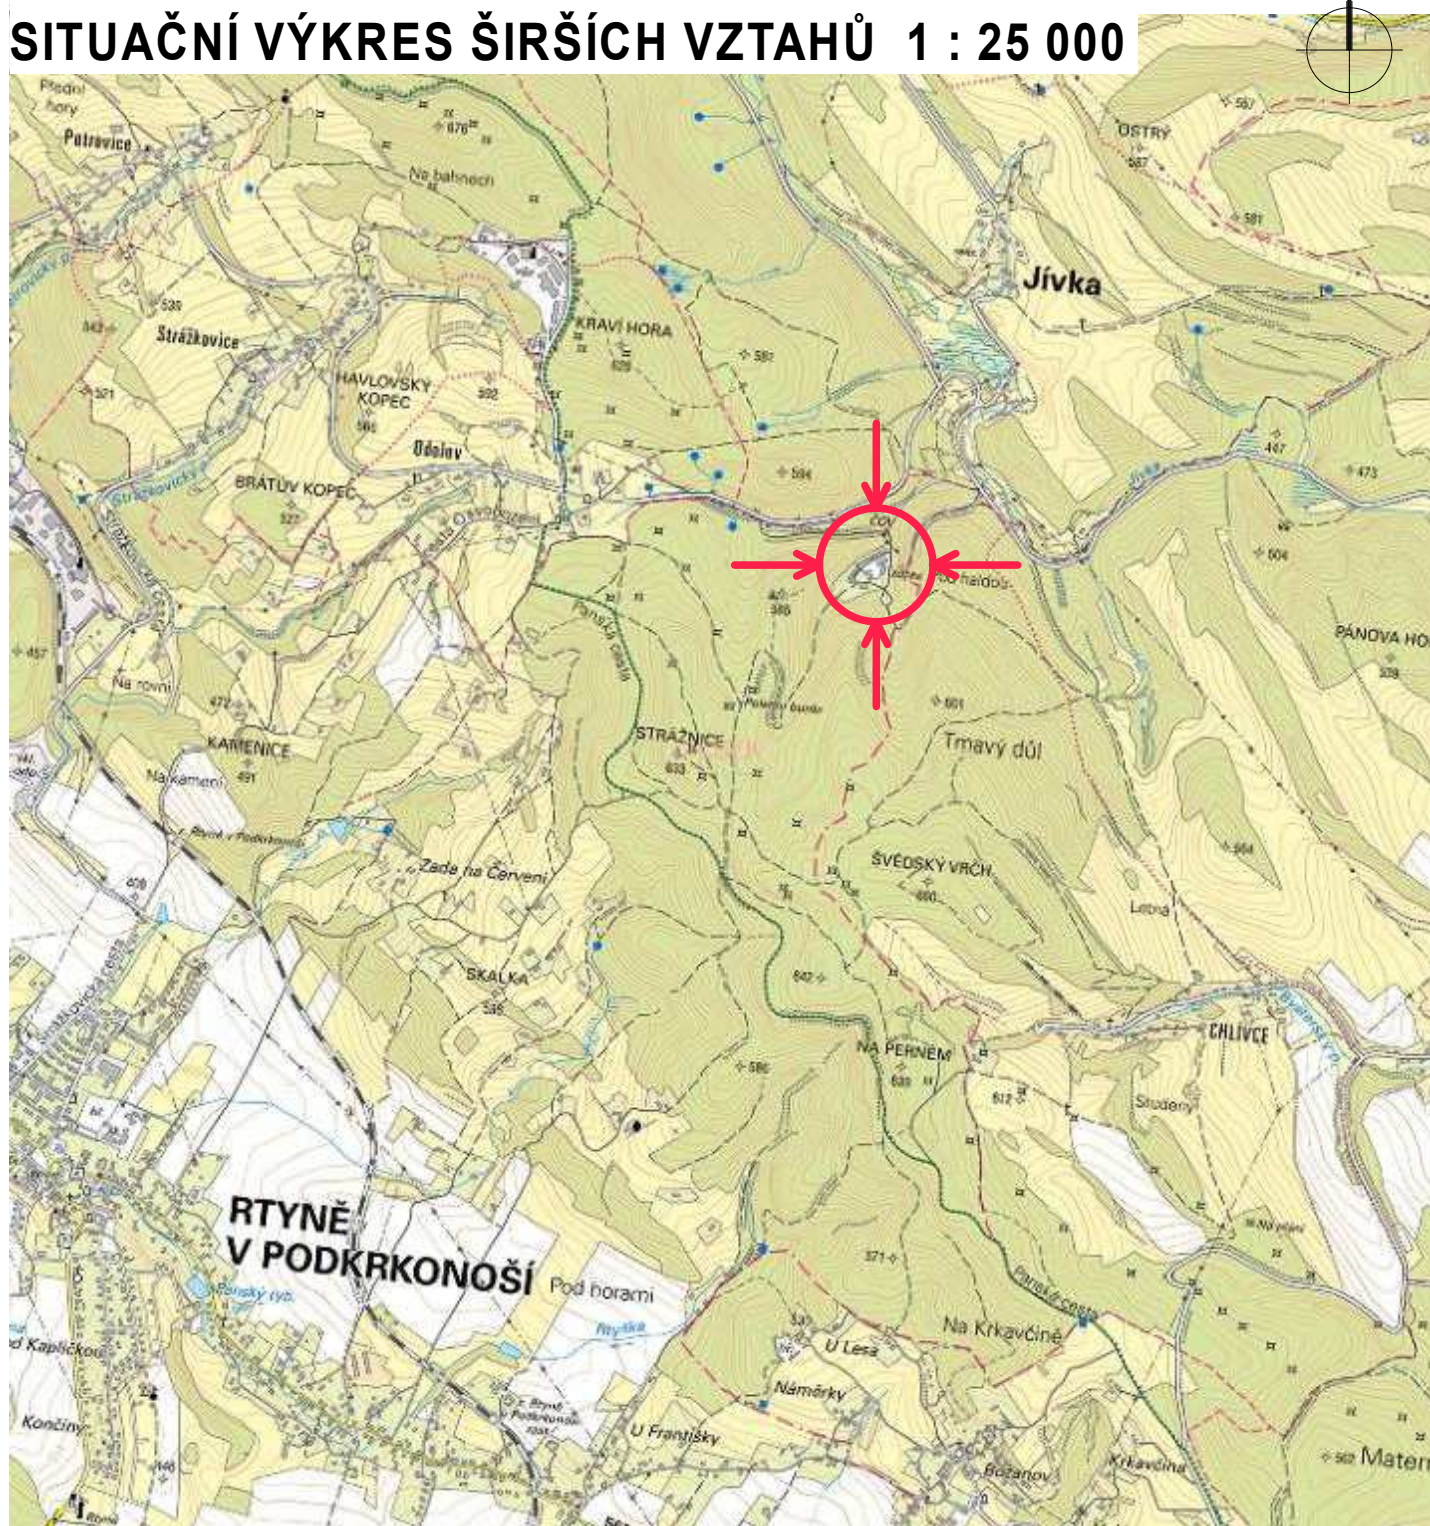

ATELIER PAVLÍČEK - architektonická a inženýrská kancelář
Rooseveltova 2855, 544 01 Dvůr Králové n/L, IČ: 412 27 221
mobil: (+420) 603 202 456 , www.atelierpavlicek.cz

PARÉ Č. :

VEDOUCÍ PROJEKTU:
ING. MAREK PAVLÍČEK

ZODPOVĚDNÝ PROJEKTANT:
AUT. ING. MAREK PAVLÍČEK

VYPRACOVALA:
KATEŘINA LACHNITTOVÁ

MÍSTO: TMAVÝ DŮL
KRAJ: KRÁLOVÉHRADECKÝ

Č. ZAK.
5 / 18

STUPEŇ:
DPS

DATUM:
10 / 2018

MĚŘITKO:
1 : 25 000

FORMÁT:
01 x A4

INVESTOR: KRÁLOVÉHRADECKÝ KRAJ, PIVOVARSKÉ NÁMĚSTÍ 1245, 500 03 HRADEC KRÁLOVÉ

VÝKR. Č. :

AKCE: **STAVEBNÍ ÚPRAVY PRÁDELNY, Domov důchodců, Tmavý Důl 633, Rtně v Podkr.
SITUACE ŠIRŠÍCH VZTAHŮ 1 : 25 000**

C.1