


DOMOV DŮCHODCŮ, Tmavý Důl 633, 542 34 Rtyně v Podkrkonoší

STAVEBNÍ ÚPRAVY PRÁDELNY

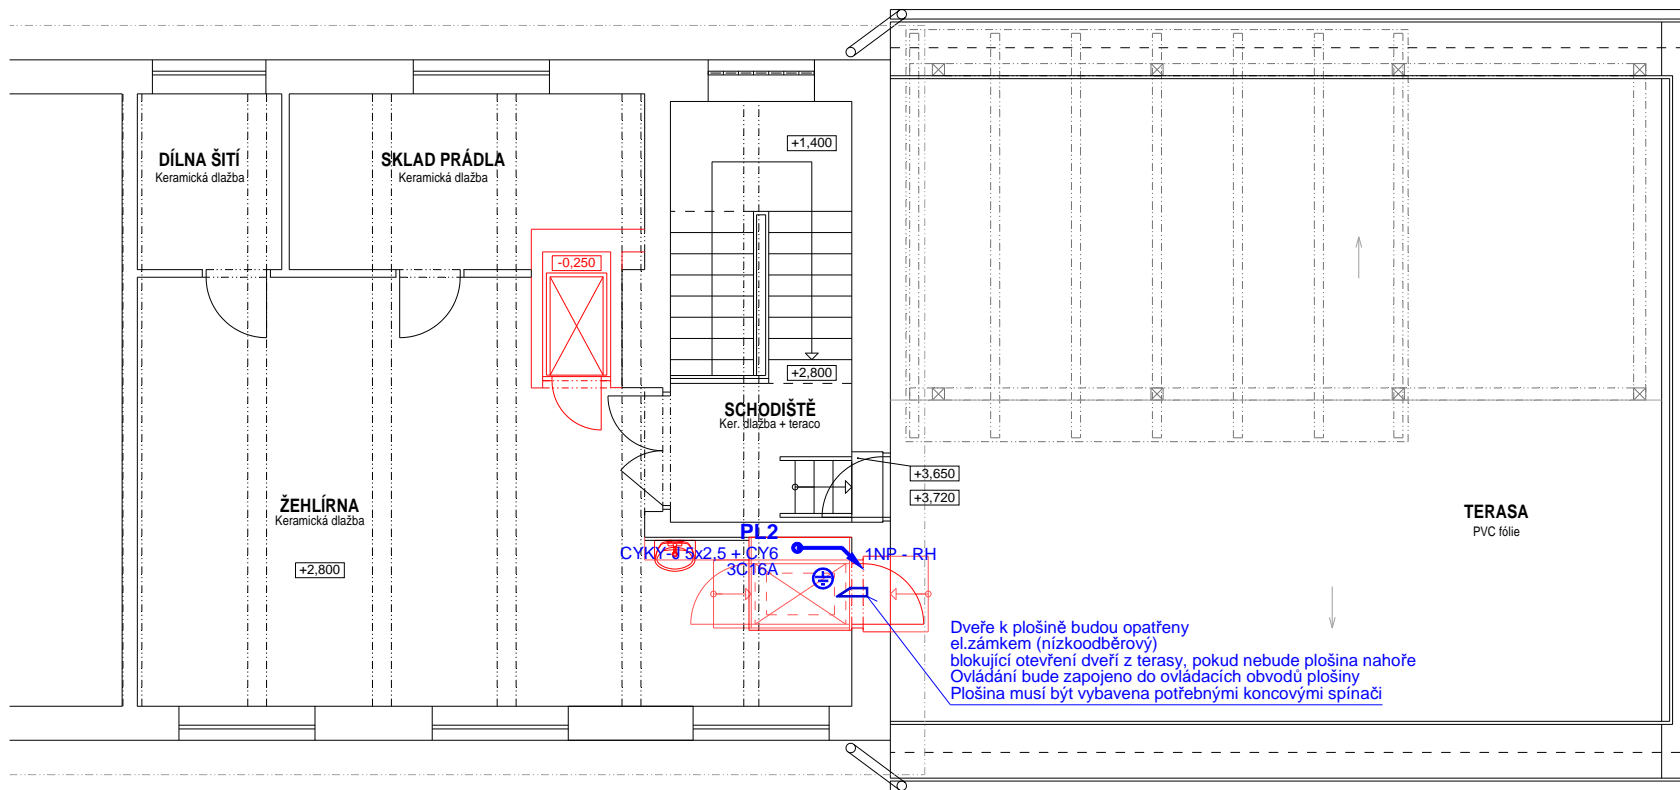

Proudová soustava 3 PEN AC 50 Hz 400V/TN-C-S

Ochrana neživých částí - základní - automatickým odpojením od zdroje

- zvýšená - proudovým chráničem 30mA

Ochrana živých částí - izolací živých částí

- kryty nebo přepážkami



ZODP. PROJEKTANT	VYPRACOVAL	KONTROLOVAL	Roman Hladík	
Zdeněk Mikeš	Roman Hladík	Roman Hladík	Žitč 136	
			544 04 Dvůr Králové n.L.	
			Tel. +420-499-621-765 IČ: 72928042	
			roman.hladik@centrum.cz DIČ: CZ7604073609	
INVESTOR	KRÁLOVÉHRADECKÝ KRAJ, Pivovarské náměstí 1245, HK		KRAJ	Královéhradecký
STAVBA	<div>ELEKTROINSTALACE</div> <div>STAVEBNÍ ÚPRAVY PRÁDELNY</div> <div>Domov důchodců, Tmavý Důl 633</div> <div>Rtyně v Podkrkonoší</div>		OBEC	Rtyně v Podkrkonoší
			ST. ÚŘAD	Rtyně v Podkrkonoší
			STUPEŇ	DSP
			DATUM	Listopad 2018
			ZAK. ČÍSLO	120/18
OBSAH VÝKRESU	<div>Půdorys 2NP</div>		MĚŘITKO :	ČÍS.VÝKR.
			1:100	E3