DOMOV DŮCHODCŮ, Tmavý Důl 633, 542 34 Rtyně v Podkrkonoší
STAVEBNÍ ÚPRAVY PRÁDELNY

SOUČASNÝ STAV + BOURACÍ PRÁCE - POHLED SEVEROZÁPADNÍ (ZADNÍ)

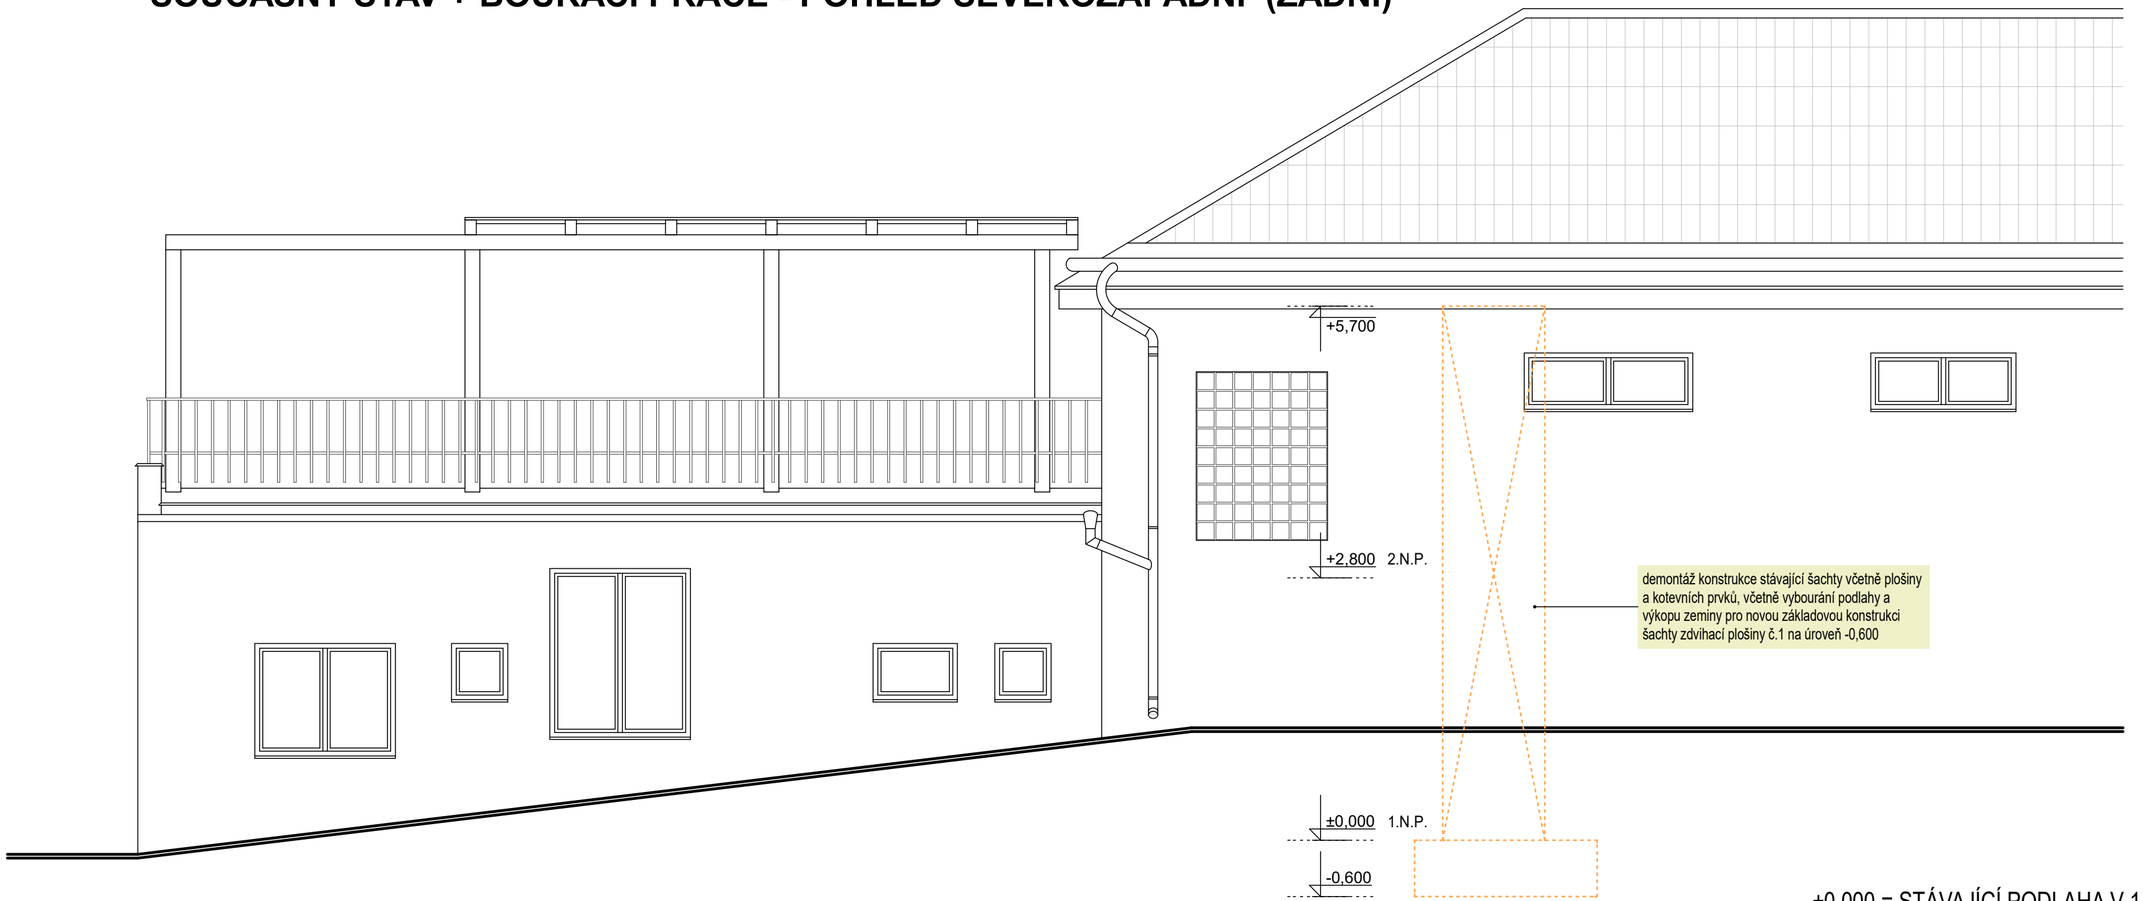

±0,000 = STÁVAJÍCÍ PODLAHA V 1.N.P.

LEGENDA HMOT:

STAVAJÍCÍ KONSTRUKCE NEDOTČENÉ STAVEBNÍMI ÚPRAVAMI

BOURANÉ KONSTRUKCE POHLEDOVÉ - ROZEBÍRANÉ (ZDIVO, VÝPLNĚ DVEŘNÍCH OTVORŮ...)
- PRÁCE PROVÁDĚNY NÁSLEDNĚ PO ŘÁDNÉM PODCHYCENÍ A STATICKÉM ZAJIŠTĚNÍ

ATELIER PAVLÍČEK - architektonická a inženýrská kancelář
Rooseveltova 2855, 544 01 Dvůr Králové n/L, IČ: 412 27 221
mobil: (+420) 603 202 456 , www.atelierpavlicek.cz

PARÉ Č. :

VEDOUCÍ PROJEKTU:	ZODPOVĚDNÝ PROJEKTANT:	VYPRACOVALA:
ING. MAREK PAVLÍČEK	AUT. ING. MAREK PAVLÍČEK	KATEŘINA LACHNITTOVÁ

MÍSTO: TMAVÝ DŮL KRAJ: KRÁLOVÉHRADECKÝ	Č. ZAK. 5 / 18	STUPEŇ: DPS	DATUM: 10 / 2018	MĚŘÍTKO: 1 : 50	FORMÁT: 03 x A4

INVESTOR: KRÁLOVÉHRADECKÝ KRAJ, PIVOVARSKÉ NÁMĚSTÍ 1245, 500 03 HRADEC KRÁLOVÉ

AKCE: STAVEBNÍ ÚPRAVY PRÁDELNY, Domov důchodců, Tmavý Důl 633, Rtyně v Podkr.
SOUČASNÝ STAV + BOURACÍ PRÁCE - POHLED SEVEROZÁPADNÍ

VÝKR. Č. :
D.1.1
AR.10