


- SEZNAM STAVEBNÍCH OBJEKTŮ:
- SO 120 – KOMUNIKACE II/325
 - SO 121 – OBNOVA MÍSTNÍCH KOMUNIKACÍ
 - SO 134 – OBNOVA CHODNÍKŮ
 - SO 135 – CHODNÍKY
 - SO 182 – DOČASNÉ DOPRAVNÍ OPATŘENÍ
 - SO 201 – MOST EV.Č.325–021
 - SO 251 – OBNOVA NABŘEŽNÍCH ZDÍ
 - SO 340 – PŘELOŽKA VODOVODU
 - SO 430 – VEŘEJNÉ OSVĚTLENÍ
 - SO 431 – NOVÉ VEDENÍ VO
 - SO 520 – PŘELOŽKA STL PLYNOVODU

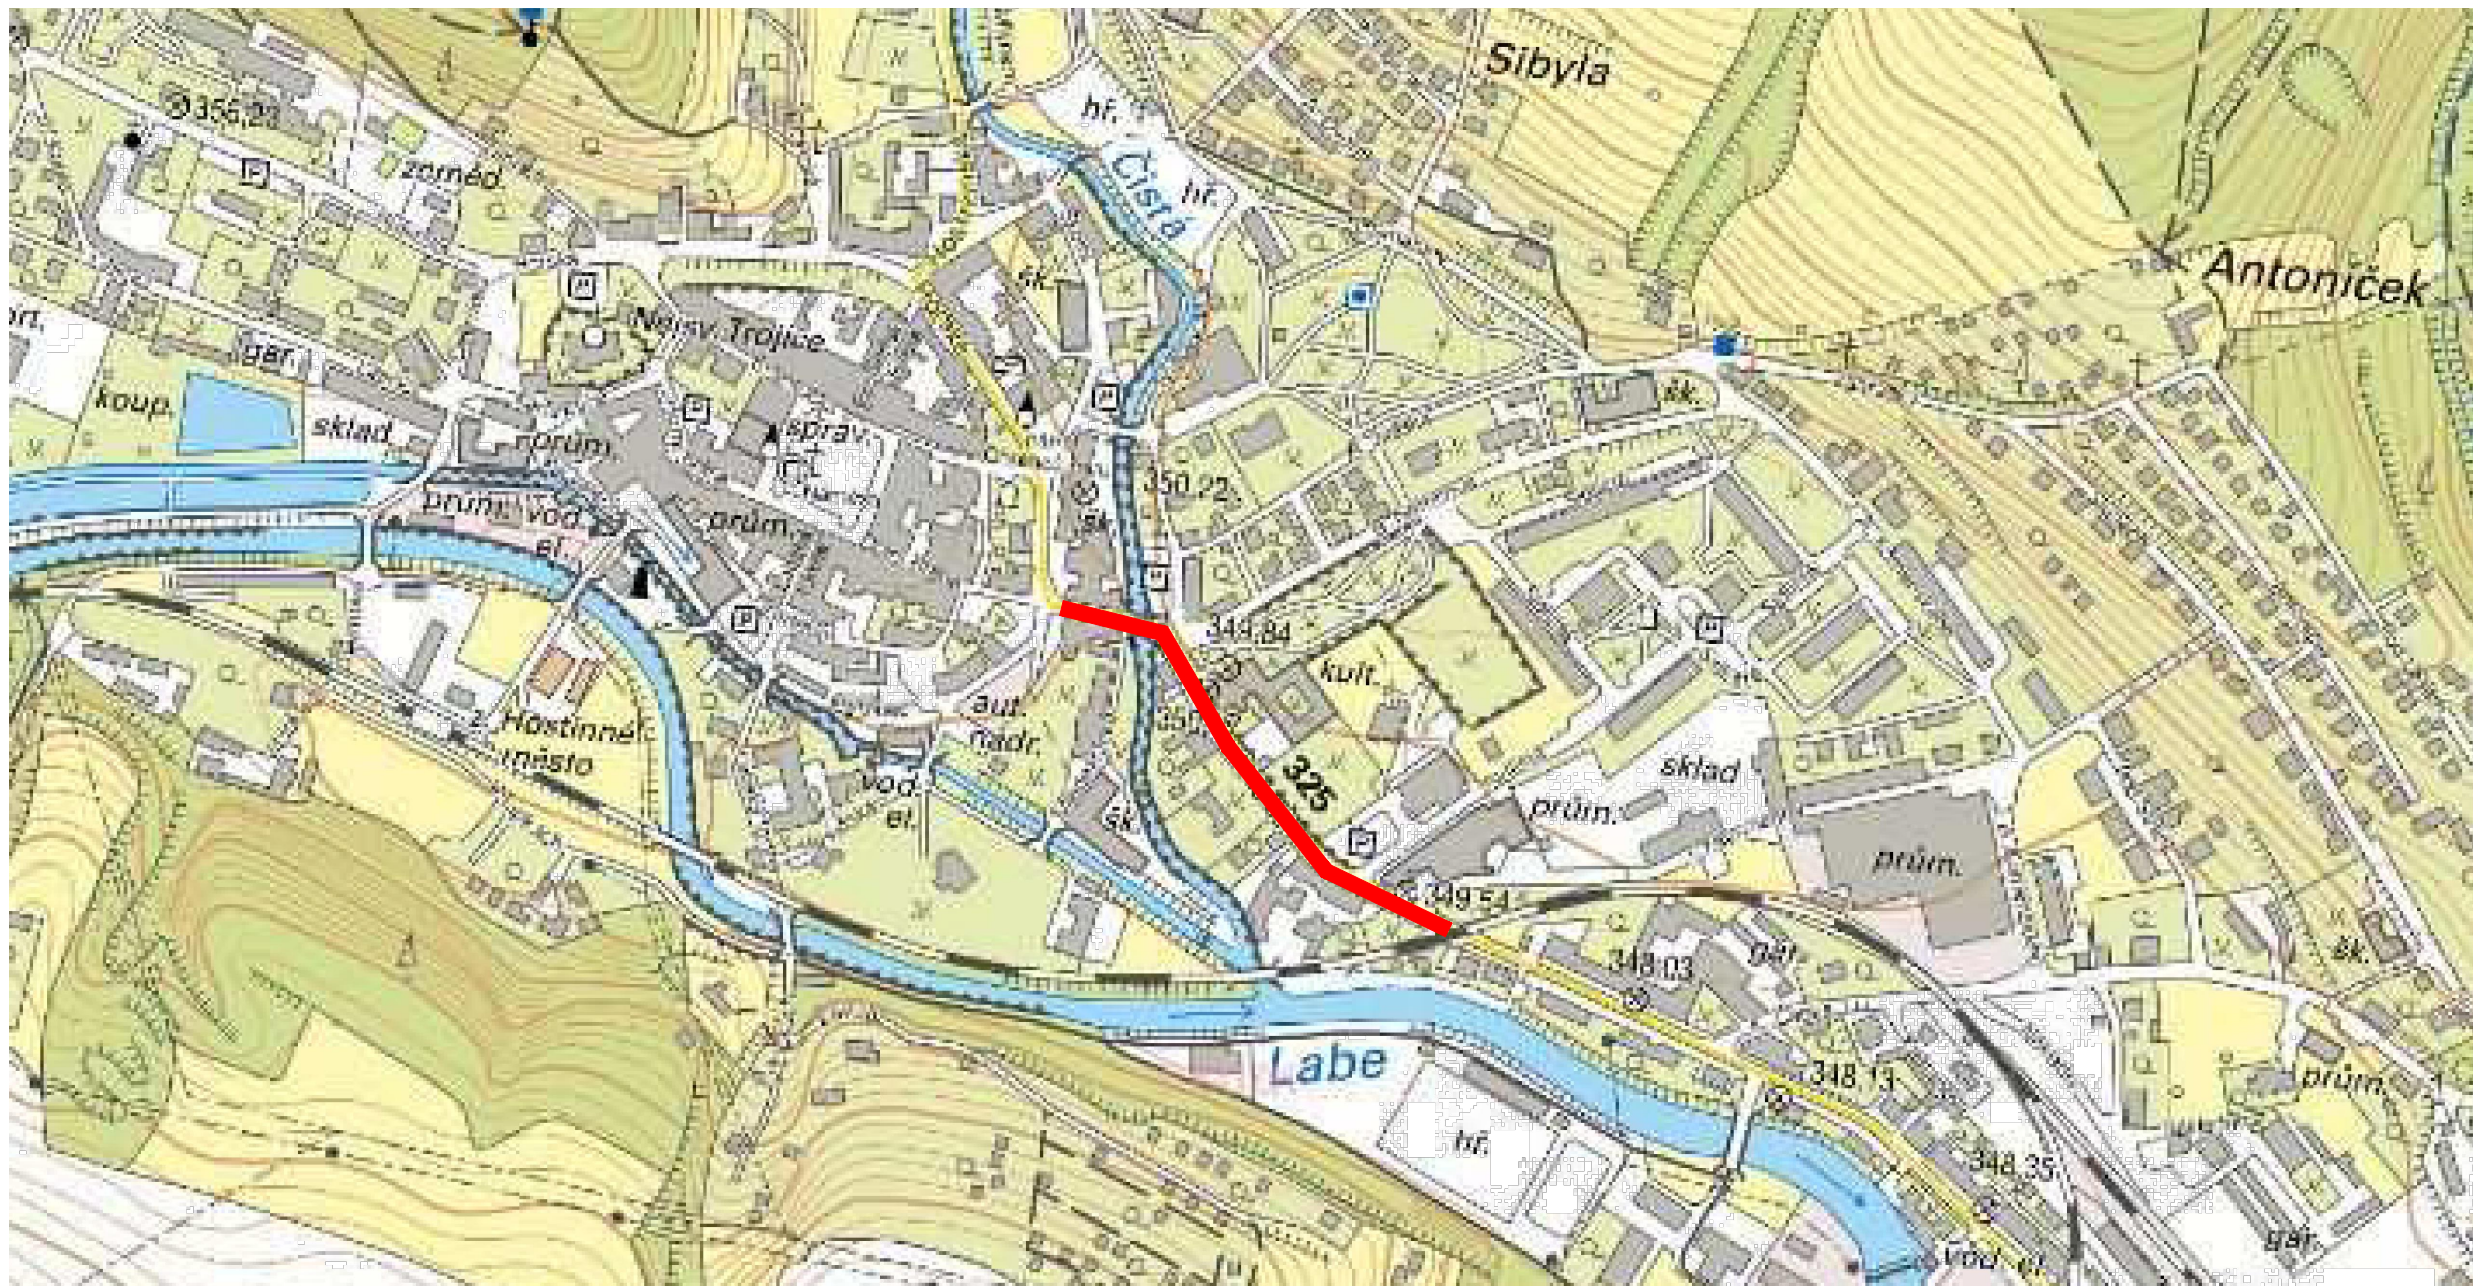

B

DSP+PDPS

SOUŘADNICOVÝ SYSTÉM: S-JTSK			
VÝŠKOVÝ SYSTÉM: BpV			
KRESLIL:	ING. TOBES, ING. ROUŠAR		
ZPRACOVAL:	ING. TOBES, ING. ROUŠAR		
TECHNICKÁ KONTROLA:	ING. MARTIN ROUŠAR		
ZODPOVĚDNÝ PROJEKTANT:	ING. JAN BURSA		
HLAVNÍ PROJEKTANT:	ING. JAN BURSA		
KRAJ: KRÁLOVÉHRADECKÝ	OKRES: TRUTNOV	OBEC: HOSTINNÉ	
INVESTOR: KRÁLOVÉHRADECKÝ KRAJ, PIVOVARSKÉ NÁMĚSTÍ 1245, 500 03 HRADEC KRÁLOVÉ			STUPEŇ: DSP+PDPS
AKCE: MOST EV. Č. 325–021 HOSTINNÉ, REKONSTRUKCE MOSTU			ZAK.ČÍSLO: 1296–16–3
OBJEKT: B. SOUHRNNÉ ŘEŠENÍ STAVBY			ARCHIVNÍ ČÍSLO: 1296
OBSAH: PŘEHLEDNÉ MAPY			DATUM: 05/2016
			FORMÁT: 6 x A4
			MĚŘITKO: –
			ČÍSLO SOUPRAVY: ČÍSLO PŘÍLOHY: B.1.