
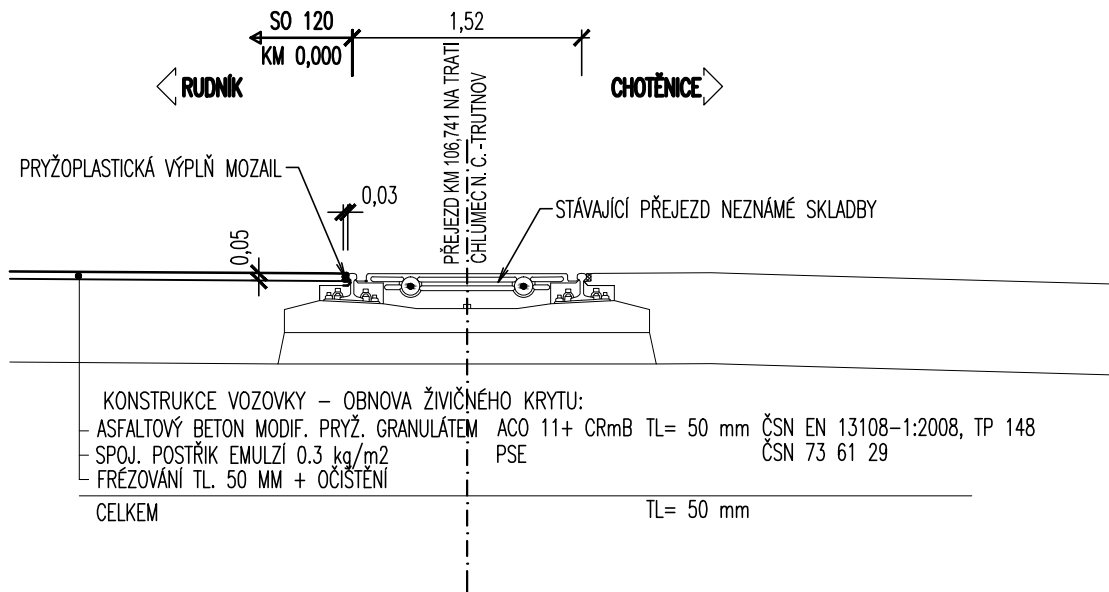


VZOROVÉ PŘÍČNÉ ŘEZY KOMUNIKACE


1 : 50

V KM 0,000 – 0,260
MS 8,5/50 (ŠÍŘKA SE PO DÉLCE MĚNÍ) – S VODÍCÍMI PROUŽKY

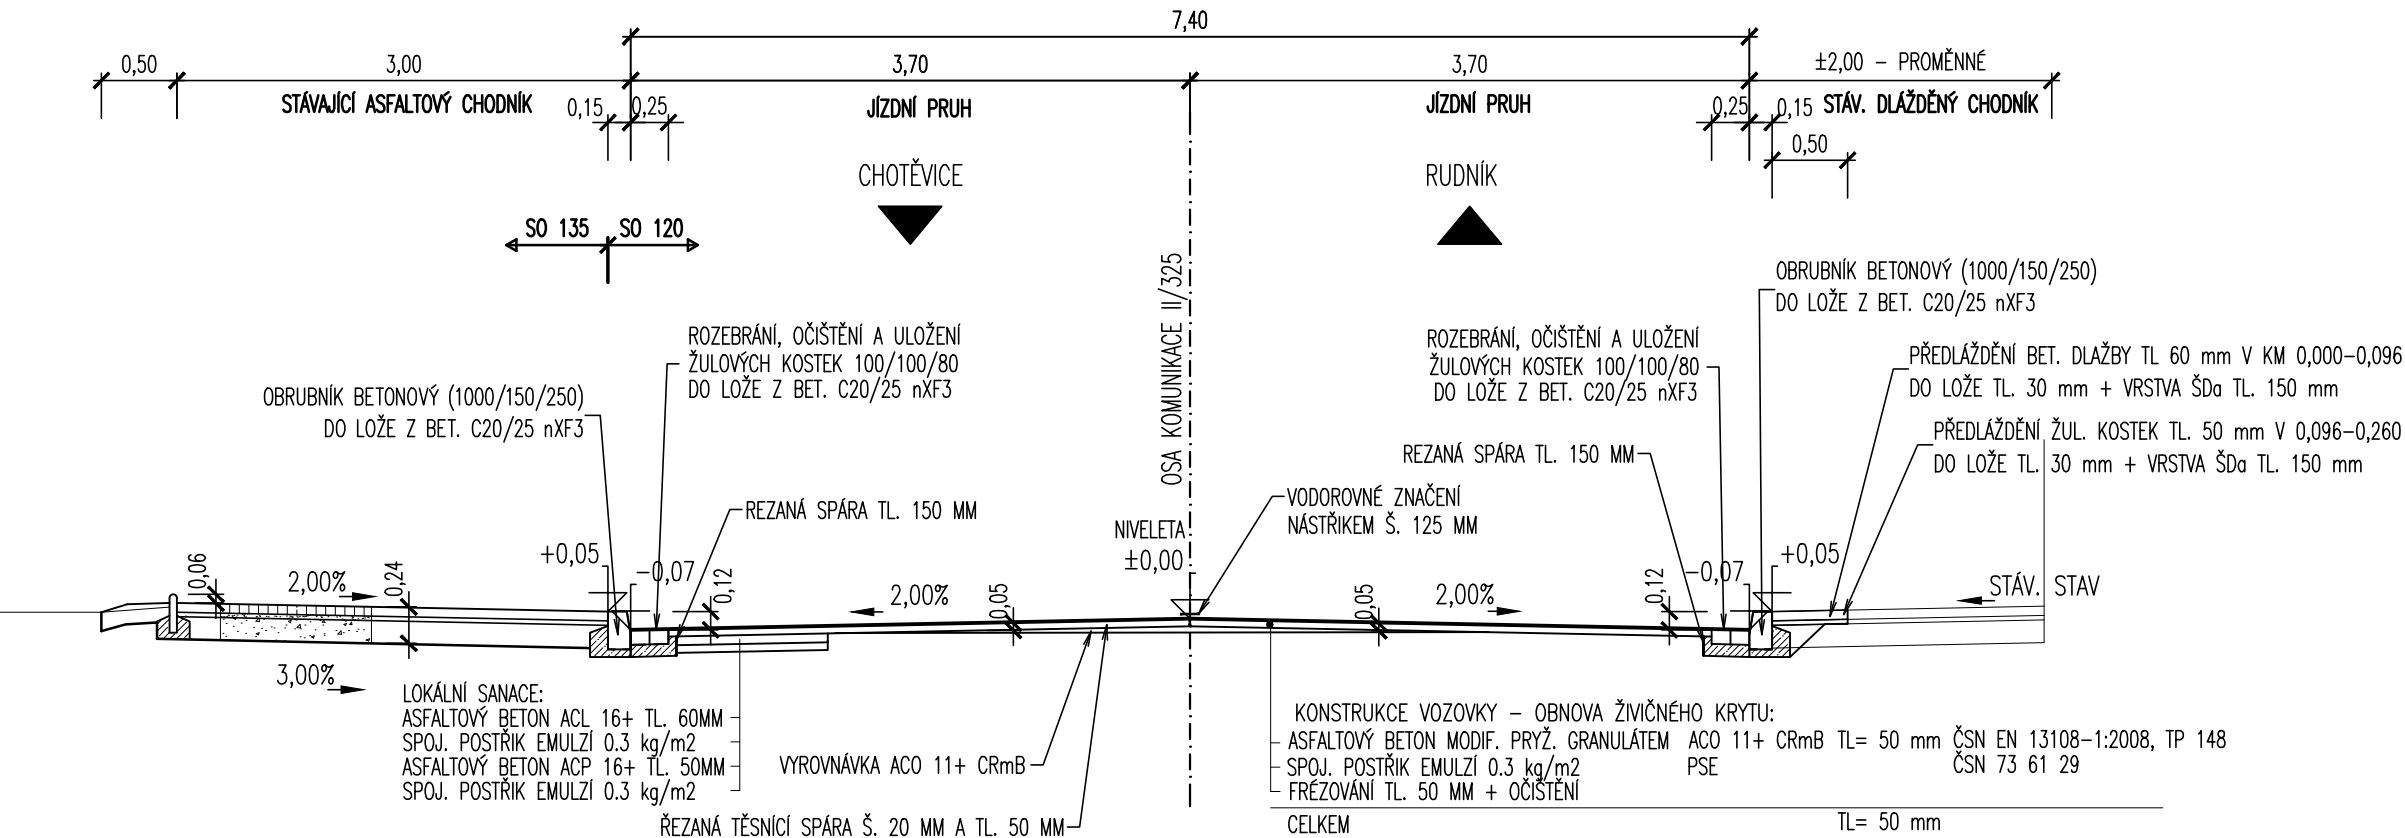

MĚŘÍTKO:

1:50

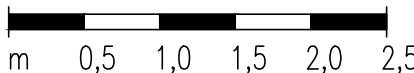

C.1.
DSP+PDPS

SOUŘADNICOVÝ SYSTÉM: S-JTSK
VÝŠKOVÝ SYSTÉM: BpV

| | | | | |
|---|-------------------------|----------------|--|-----------------------|
| KRESLIL: | ING. TOBEŠ, ING. ROUŠAR | | <div><div></div><div>MDS</div><div>PROJEKT</div></div> <div>FÖRSTEROVA 175, 566 01 VYSOKÉ MÝTO EMAIL.: MDS@MDSPROJEKT.CZ</div> | |
| ZPRACOVAL: | ING. TOBEŠ, ING. ROUŠAR | | | |
| TECHNICKÁ KONTROLA: | ING. MARTIN ROUŠAR | | | |
| ZODPOVĚDNÝ PROJEKTANT: | ING. JAN BURSA | | | |
| HLAVNÍ PROJEKTANT: | ING. JAN BURSA | | | |
| KRAJ: KRÁLOVÉHRADSKÝ | OKRES: TRUTNOV | OBEC: HOSTINNÉ | STUPEŇ: | DSP+PDPS |
| INVESTOR: KRÁLOVÉHRADSKÝ KRAJ, PIVOVARSKÉ NÁMĚSTÍ 1245, 500 03 HRADEC KRÁLOVÉ | | | ZAK.ČÍSLO: | 1296-16-3 |
| AKCE: MOST EV. Č. 325-021 HOSTINNÉ, REKONSTRUKCE MOSTU | | | ARCHIVNÍ ČÍSLO: | 1296 |
| OBJEKT: C.1. SO 120 - KOMUNIKACE II/325 | | | DATUM: | 05/2016 |
| OBSAH: VZOROVÉ PŘÍČNÉ ŘEZY | | | FORMÁT: | 2 A4 |
| | | | MĚŘÍTKO: | 1:50 |
| | | | ČÍSLO SOUPRAVY: | ČÍSLO PŘÍLOHY: C.1.4. |