OBJEKT A,B - SO 01, SO 02- POHLED 1

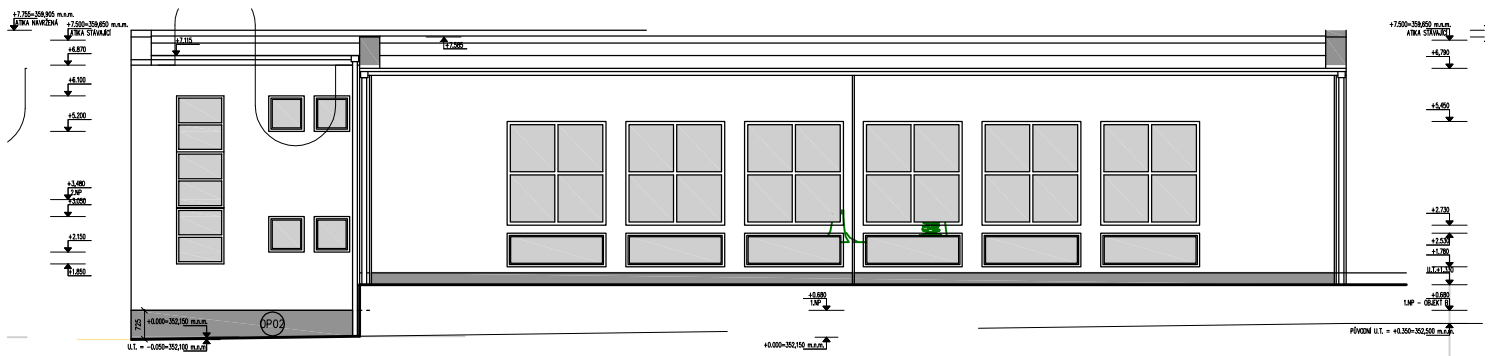

OBJEKT B - SO 02- POHLED 2

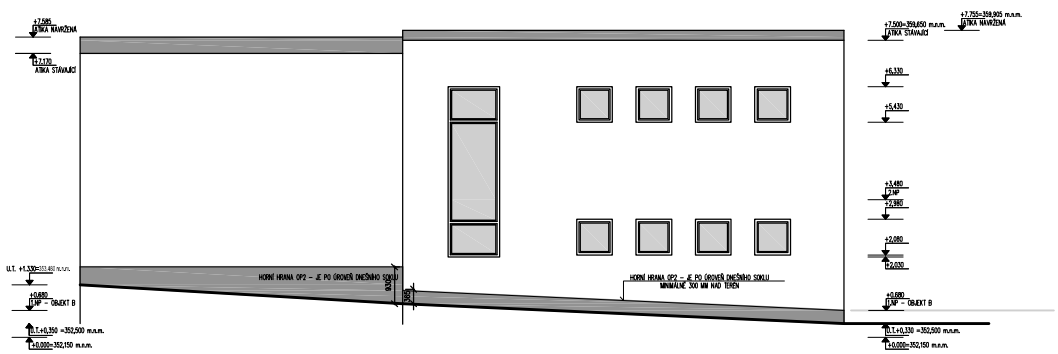

OBJEKT B - SO 01- POHLED 3

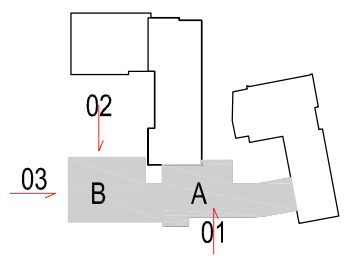

Č.REV.	DATUM REVIZE	OBSAH REVIZE	SCHVÁLIL

SCHÉMA STAVBY

±0,000 = 352,150 m n.m.
výškový systém Bpv

GENERÁLNÍ PROJEKTANT

improjekt SPOL. S R. O.
Náměstí Míru 13 t: +420 326 322 571
293 01 Mladá Boleslav f: +420 326 330 596
IČO: 427 154 66 e: improjekt@improjekt.cz

STAVEBNÍK

MĚSTSKÝ ÚŘAD Nové Město nad Metují

STAVEBNÍ ÚŘAD Nové Město nad Metují

STAVBA
STAVEBNÍ ÚPRAVY STÁVAJÍCÍHO OBJEKTU
Střední průmyslová škola, střední odborná škola
a střední odborné učiliště, Nové Město nad Metují

ARCHITEKT, HIP Ing. Lukáš Fridrich

MANAŽER PROJEKTU Ing. Petr Praženka

ČÍSLO ZAKÁZKY .....

ZPRACOVATEL DÍLU

improjekt SPOL. S R. O.
Náměstí Míru 13 t: +420 326 322 571
293 01 Mladá Boleslav f: +420 326 330 596
IČO: 427 154 66 e: improjekt@improjekt.cz

ODPOVĚDNÝ PROJEKTANT	KRESLIL	KONTROLOVAL
Ing. Lukáš Fridrich	Ing. Jiří Rychter	Ing. Lukáš Fridrich

ZAKÁZKOVÉ ČÍSLO KOOPERANTA

STAVEBNÍ OBJEKT (SO), PROVOZNÍ SOUBOR (PS)
OBJEKT A - SO 01

STUPEŇ DOKUMENTACE DSP

MĚŘÍTKO 1:100

DÍL (PROFESE)
ARCHITEKTONICKÉ A STAVEBNĚ TECHNICKÉ ŘEŠENÍ

POČET FORMÁTŮ 12XA4

DATUM II-2016

PŘÍLOHA
POHLEDY - OBJEKT A, B - BAREVNÉ ŘEŠENÍ

PROFESE	OBJEKT	Č. VÝKRESU	REVIZE	ČÍSLO KOPIE
AST	SO01_02		00	

NÁZEV SOUBORU DWG