SKLADBY OBVODOVÝCH PLÁŠŤŮ

OP01 STÁVAJÍCÍ KONSTRUKCE:
Omítka vápenocementová tl. 15 mm
Zdivo CD INA A+B, pevnost P8, MVC 25
Omítka vápenocementová tl. 20 mm
+
Vodou ředitelný disperzní penetrační nátěr pod lepicí a stěrkovou hmotu
Jednosložková lepicí a stěrková hmota na bázi cementu
Desky z expandovaného pěnového polystyrenu, napětí v tlaku při 10% deformaci > 70 kPa EPS 70 F (mechanicky kotvit k podkladu), tepelně izolační tl. 140 mm
Jednosložková lepicí a stěrková hmota na bázi cementu s výztužnou vrstvou ze skleněné síťoviny + výztužná tkanina R131
Univerzální probarvený disperzní penetrační nátěr pod tenkovrstvou omítku
Dekorativní tenkovrstvá silikonová omítka na bázi silikonových pryskyřic pro exteriér a interiér s rýhovanou nebo zatřenou strukturou,
zrnitosti Z10, Z15, Z20, Z30

OP02 1.PP + min. 300 MM nad terén (viz výkresy pohledů, řezy)
STÁVAJÍCÍ KONSTRUKCE:
Omítka vápenocementová tl. 15 mm
Zdivo CD INA A+B/ CD 44 1500, pevnost P8, MVC 25
Omítka vápenocementová tl. 20 mm
+
Vodou ředitelný disperzní penetrační nátěr pod lepicí a stěrkovou hmotu
Jednosložková lepicí a stěrková hmota na bázi cementu, lepicí tl. 10–30 mm
Desky z pěnového, samozhášivého a stabilizovaného polystyrenu vypěněného do formy EPS P, napětí v tlaku při 10% deformaci > 150 kPa, deklarovaná hodnota součinitele tepelné vodivosti 0,035 W.m−1.K−1, tl. 120 mm
Jednosložková lepicí a stěrková hmota na bázi cementu s výztužnou vrstvou ze skleněné síťoviny
Univerzální probarvený disperzní penetrační nátěr pod tenkovrstvou omítku
Dekorativní tenkovrstvá silikonová omítka na bázi silikonových pryskyřic pro exteriér a interiér s rýhovanou nebo zatřenou strukturou, zrnitosti Z10, Z15, Z20, Z30

OP03 Vyzdívka stávajících otvorů z luxfer 200*200mm, zdivo – viz specifikace – legenda hmot

Výmalba
Vápenný štuk – suchá maltová směs dle ČSN EN 998–1, kategorie CS 1 W0
Vybourání a následná vyzdívka stávajících LUXFER tvárnice z autoklávového porobetonu, kategorie I,
profilování s dvojitým perem a úchopovými kapsami (PDK), hladké (HK) šířky 250 mm
Jednosložková lepicí a stěrková hmota na bázi cementu s výztužnou vrstvou ze skleněné síťoviny + výztužná tkanina R131
Univerzální probarvený disperzní penetrační nátěr pod tenkovrstvou omítku
Dekorativní tenkovrstvá silikonová omítka na bázi silikonových pryskyřic pro exteriér a interiér s rýhovanou nebo zatřenou strukturou, zrnitosti Z10, Z15, Z20, Z30

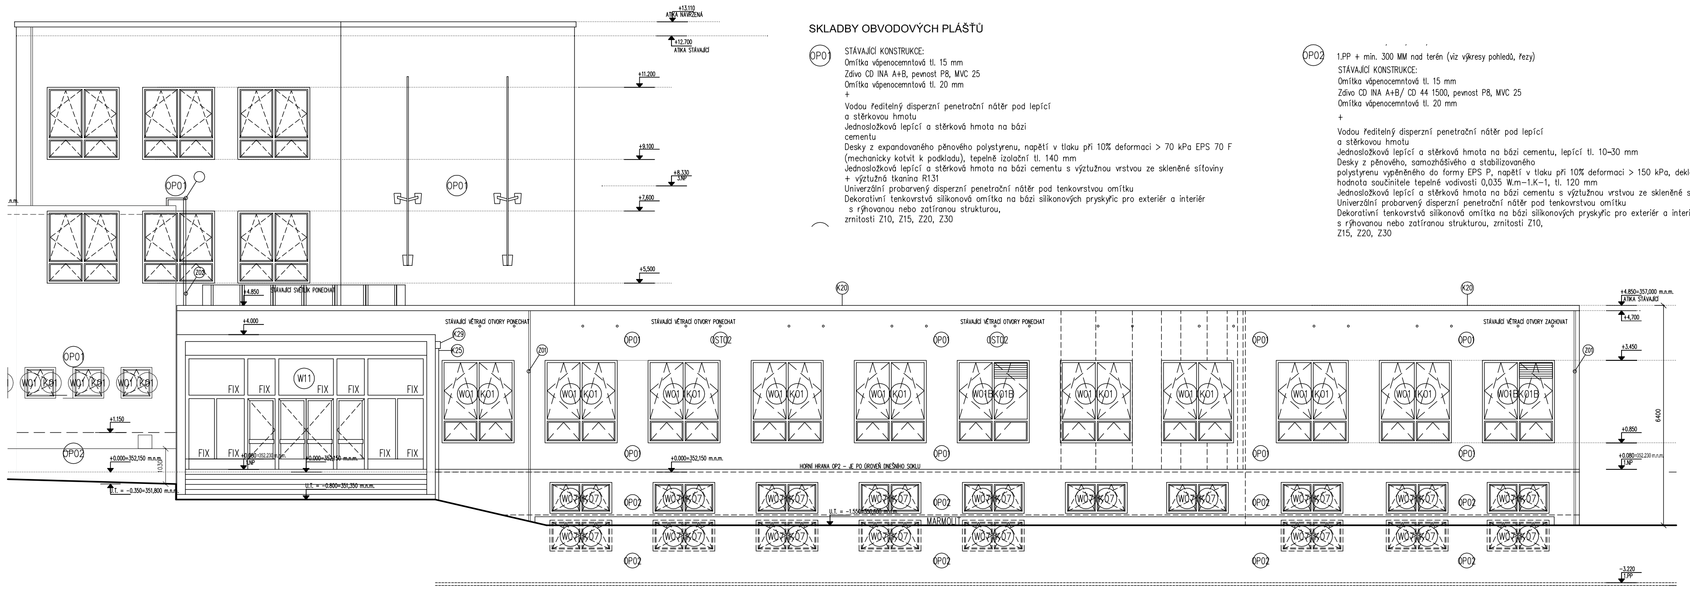

OBJEKT A - SO 01 - POHLED 1

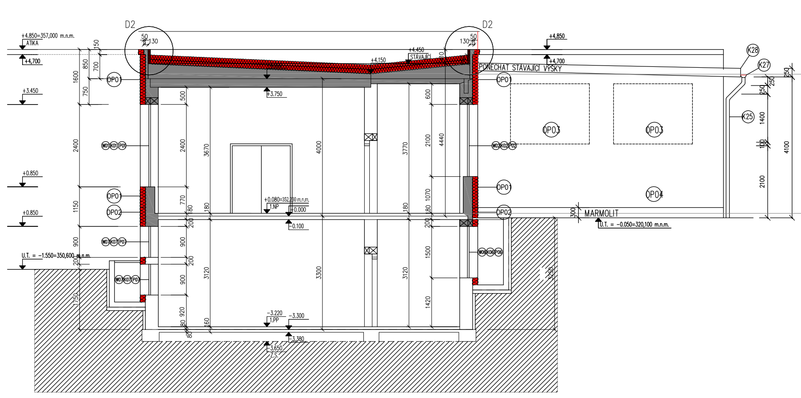

OBJEKT A - SO 01 - ŘEZOPOHLED A - A + OBJEKT GARÁŽÍ

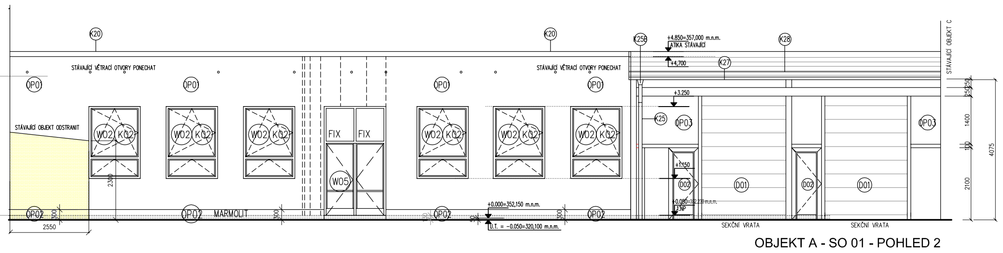

OBJEKT A - SO 01 - POHLED 2

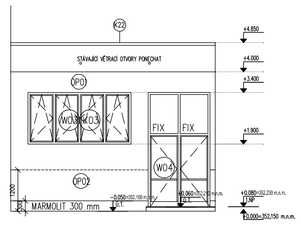

OBJEKT A - SO 01 - POHLED 3

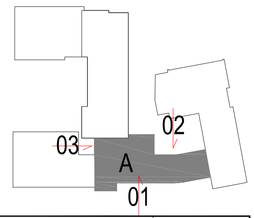

Č.REV.	DATUM REVIZE	OBSAH REVIZE	SCHVÁLIL

SCHÉMA STAVBY

±0,000 = 352,150 m n.m.
výškový systém Bpv

GENERÁLNÍ PROJEKTANT
improjekt SPOL. S R. O.
Náměstí Míru 13, 293 01 Mladá Boleslav, IČO: 427 154 66
t: +420 326 322 571, f: +420 326 330 596, e: improjekt@improjekt.cz

STAVEBNÍK

MĚSTSKÝ ÚŘAD: Nové Město nad Metují
STAVEBNÍ ÚŘAD: Nové Město nad Metují

STAVBA: STAVEBNÍ ÚPRAVY STÁVAJÍCÍHO OBJEKTU
Střední průmyslová škola, střední odborná škola a střední odborné učiliště, Nové Město nad Metují

ARCHITEKT, HIP: Ing. Lukáš Fridrich
MANAŽER PROJEKTU: Ing. Petr Praženka
ČÍSLO ZAKÁZKY: .....

ZPRACOVATEL DÍLU
improjekt SPOL. S R. O.
Náměstí Míru 13, 293 01 Mladá Boleslav, IČO: 427 154 66
t: +420 326 322 571, f: +420 326 330 596, e: improjekt@improjekt.cz

ODPOVĚDNÝ PROJEKTANT	KRESLIL	KONTROLOVAL
Ing. Lukáš Fridrich	Ing. Jiří Rychter	Ing. Lukáš Fridrich

ZAKÁZKOVÉ ČÍSLO KOOPERANTA

STAVEBNÍ OBJEKT (SO), PROVOZNÍ SOUBOR (PS): OBJEKT A - SO 01
STUPEŇ DOKUMENTACE: DSP
MĚŘÍTKO: 1:100
DÍL (PROFESE): ARCHITEKTONICKÉ A STAVEBNĚ TECHNICKÉ ŘEŠENÍ
POČET FORMÁTŮ: 12XA4
DATUM: II-2016
PŘÍLOHA: POHLEDY - OBJEKT A

PROFESE	OBJEKT	Č. VÝKRESU	REVIZE	ČÍSLO KOPIE
AST	SO01	05	00	

NÁZEV SOUBORU DWG

SKLADBY OBVODOVÝCH PLÁŠŤŮ

OP01 STÁVAJÍCÍ KONSTRUKCE:
Omítka vápenocementová tl. 15 mm
Zdivo CD INA A+B, pevnost P8, MVC 25
Omítka vápenocementová tl. 20 mm
+
Vodou ředitelný disperzní penetrační nátěr pod lepicí a stěrkovou hmotu
Jednosložková lepicí a stěrková hmota na bázi cementu
Desky z expandovaného pěnového polystyrenu, napětí v tlaku při 10% deformaci > 70 kPa EPS 70 F (mechanicky kotvit k podkladu), tepelně izolační tl. 140 mm
Jednosložková lepicí a stěrková hmota na bázi cementu s výztužnou vrstvou ze skleněné síťoviny + výztužná tkanina R131
Univerzální probarvený disperzní penetrační nátěr pod tenkovrstvou omítku
Dekorativní tenkovrstvá silikonová omítka na bázi silikonových pryskyřic pro exteriér a interiér s rýhovanou nebo zatřenou strukturou,
zrnitosti Z10, Z15, Z20, Z30

OP02 1.PP + min. 300 MM nad terén (viz výkresy pohledů, řezy)
STÁVAJÍCÍ KONSTRUKCE:
Omítka vápenocementová tl. 15 mm
Zdivo CD INA A+B/ CD 44 1500, pevnost P8, MVC 25
Omítka vápenocementová tl. 20 mm
+
Vodou ředitelný disperzní penetrační nátěr pod lepicí a stěrkovou hmotu
Jednosložková lepicí a stěrková hmota na bázi cementu, lepicí tl. 10–30 mm
Desky z pěnového, samozhášivého a stabilizovaného polystyrenu vypěněného do formy EPS P, napětí v tlaku při 10% deformaci > 150 kPa, deklarovaná hodnota součinitele tepelné vodivosti 0,035 W.m−1.K−1, tl. 120 mm
Jednosložková lepicí a stěrková hmota na bázi cementu s výztužnou vrstvou ze skleněné síťoviny
Univerzální probarvený disperzní penetrační nátěr pod tenkovrstvou omítku
Dekorativní tenkovrstvá silikonová omítka na bázi silikonových pryskyřic pro exteriér a interiér s rýhovanou nebo zatřenou strukturou, zrnitosti Z10, Z15, Z20, Z30

OP03 Vyzdívka stávajících otvorů z luxfer 200*200mm, zdivo – viz specifikace – legenda hmot

Výmalba
Vápenný štuk – suchá maltová směs dle ČSN EN 998–1, kategorie CS 1 W0
Vybourání a následná vyzdívka stávajících LUXFER tvárnice z autoklávového porobetonu, kategorie I,
profilování s dvojitým perem a úchopovými kapsami (PDK), hladké (HK) šířky 250 mm
Jednosložková lepicí a stěrková hmota na bázi cementu s výztužnou vrstvou ze skleněné síťoviny + výztužná tkanina R131
Univerzální probarvený disperzní penetrační nátěr pod tenkovrstvou omítku
Dekorativní tenkovrstvá silikonová omítka na bázi silikonových pryskyřic pro exteriér a interiér s rýhovanou nebo zatřenou strukturou, zrnitosti Z10, Z15, Z20, Z30

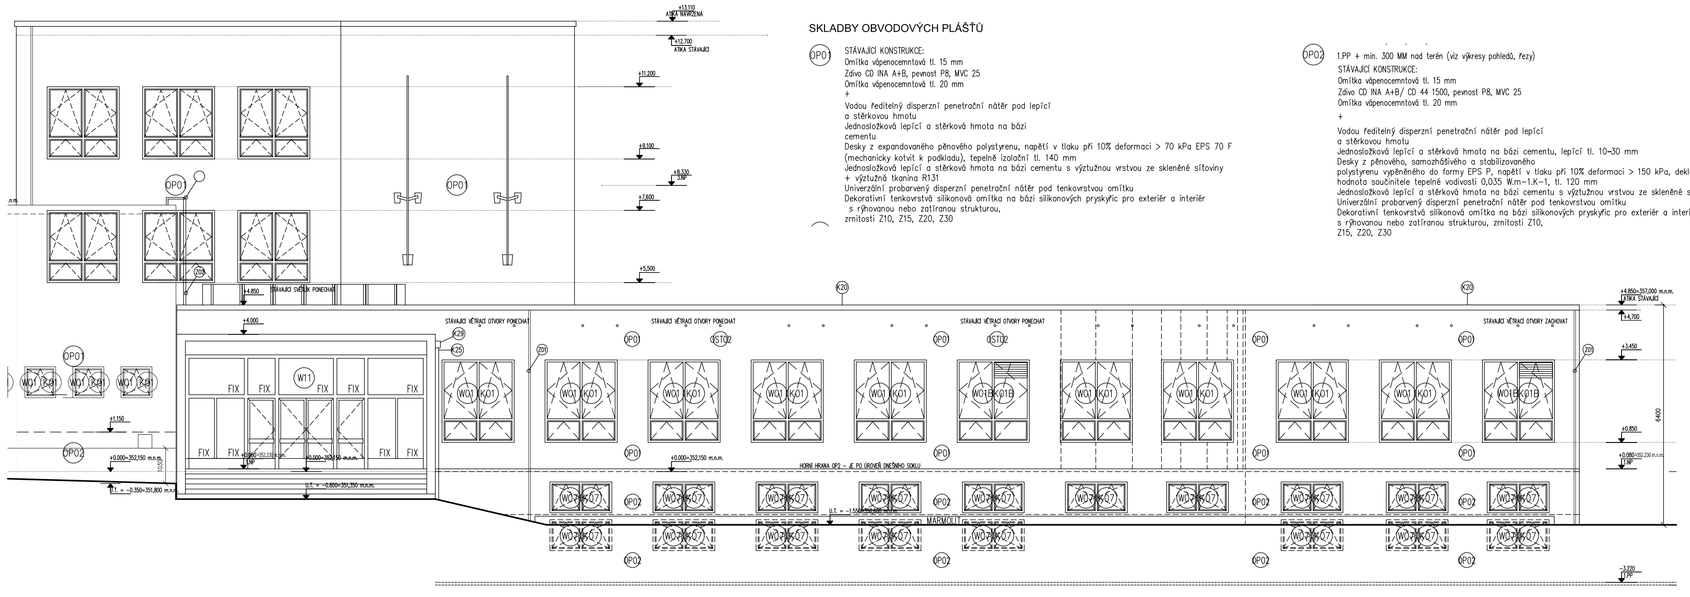

OBJEKT A - SO 01 - POHLED 1

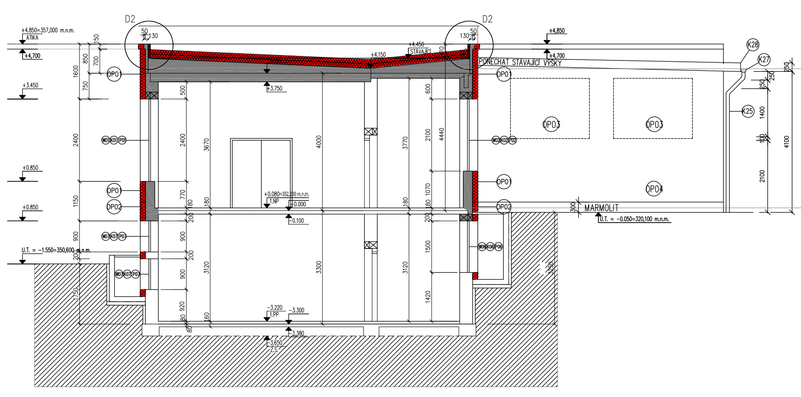

OBJEKT A - SO 01 - ŘEZOPOHLED A - A + OBJEKT GARÁŽÍ

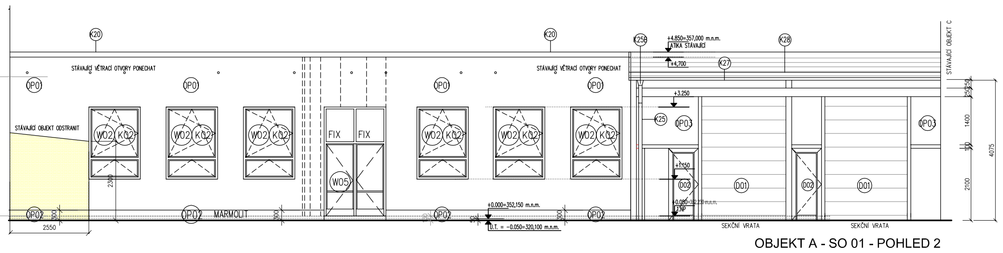

OBJEKT A - SO 01 - POHLED 2

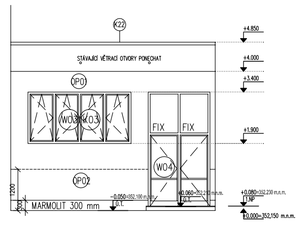

OBJEKT A - SO 01 - POHLED 3

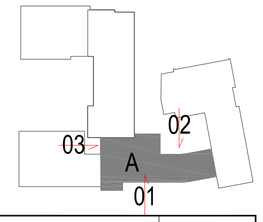

Č.REV.	DATUM REVIZE	OBSAH REVIZE	SCHVÁLIL

SCHÉMA STAVBY

±0,000 = 352,150 m n.m.
výškový systém Bpv

GENERÁLNÍ PROJEKTANT
improjekt SPOL. S R. O.
Náměstí Míru 13, 293 01 Mladá Boleslav, IČO: 427 154 66
t: +420 326 322 571, f: +420 326 330 596, e: improjekt@improjekt.cz

STAVEBNÍK

MĚSTSKÝ ÚŘAD: Nové Město nad Metují
STAVEBNÍ ÚŘAD: Nové Město nad Metují

STAVBA: STAVEBNÍ ÚPRAVY STÁVAJÍCÍHO OBJEKTU
Střední průmyslová škola, střední odborná škola a střední odborné učiliště, Nové Město nad Metují

ARCHITEKT, HIP: Ing. Lukáš Fridrich
MANAŽER PROJEKTU: Ing. Petr Praženka
ČÍSLO ZAKÁZKY: .....

ZPRACOVATEL DÍLU
improjekt SPOL. S R. O.
Náměstí Míru 13, 293 01 Mladá Boleslav, IČO: 427 154 66
t: +420 326 322 571, f: +420 326 330 596, e: improjekt@improjekt.cz

ODPOVĚDNÝ PROJEKTANT	KRESLIL	KONTROLOVAL
Ing. Lukáš Fridrich	Ing. Jiří Rychter	Ing. Lukáš Fridrich

ZAKÁZKOVÉ ČÍSLO KOOPERANTA

STAVEBNÍ OBJEKT (SO), PROVOZNÍ SOUBOR (PS): OBJEKT A - SO 01
STUPEŇ DOKUMENTACE: DSP
MĚŘÍTKO: 1:100
DÍL (PROFESE): ARCHITEKTONICKÉ A STAVEBNĚ TECHNICKÉ ŘEŠENÍ
POČET FORMÁTŮ: 12XA4
DATUM: II-2016
PŘÍLOHA: POHLEDY - OBJEKT A

PROFESE	OBJEKT	Č. VÝKRESU	REVIZE	ČÍSLO KOPIE
AST	SO01	05	00	

NÁZEV SOUBORU DWG