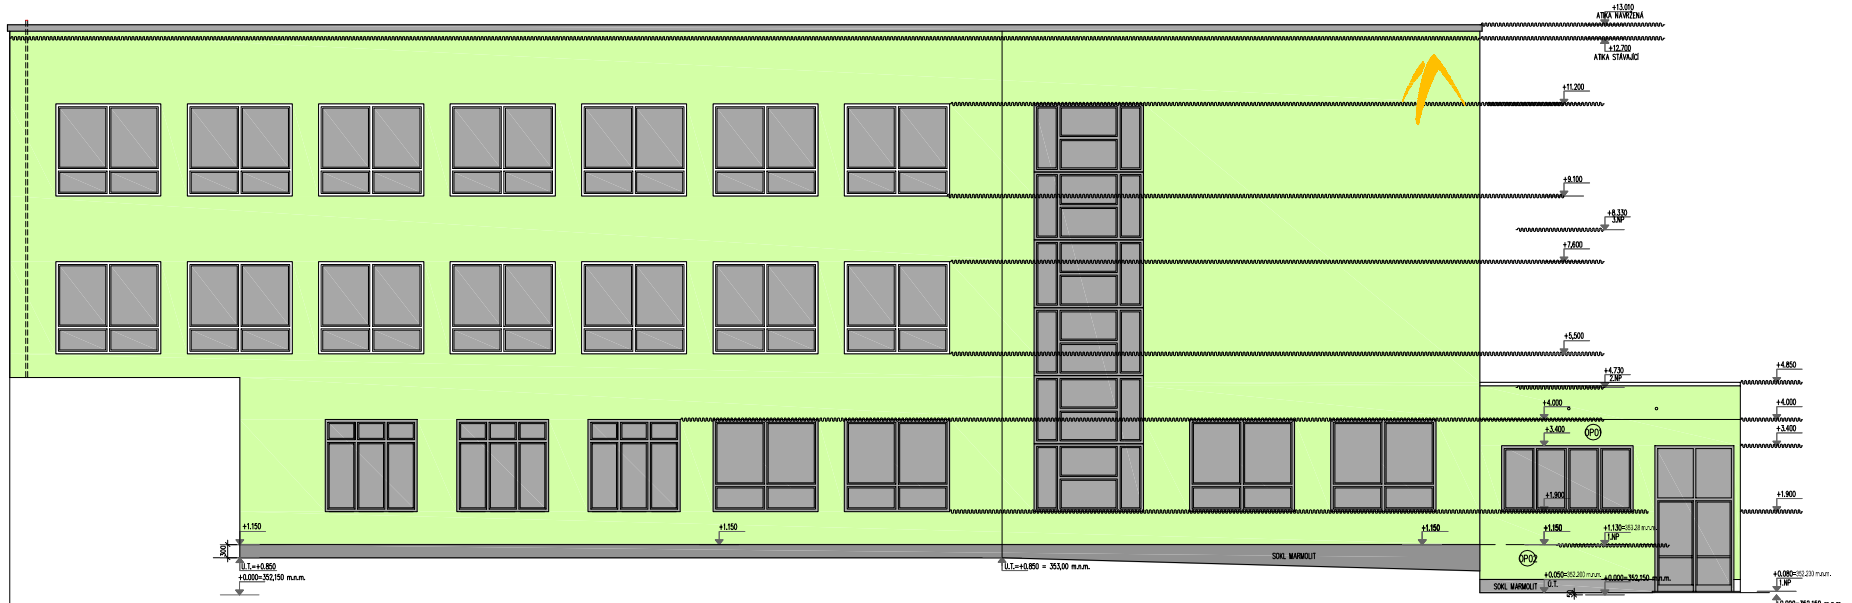

POHLED 01

POHLED 02

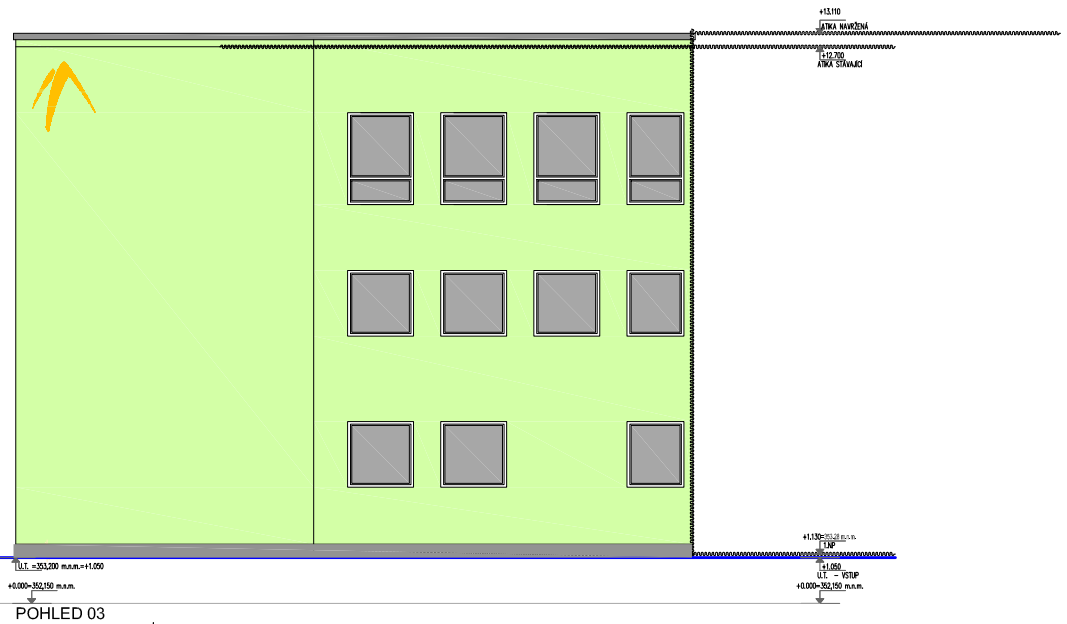

POHLED 03

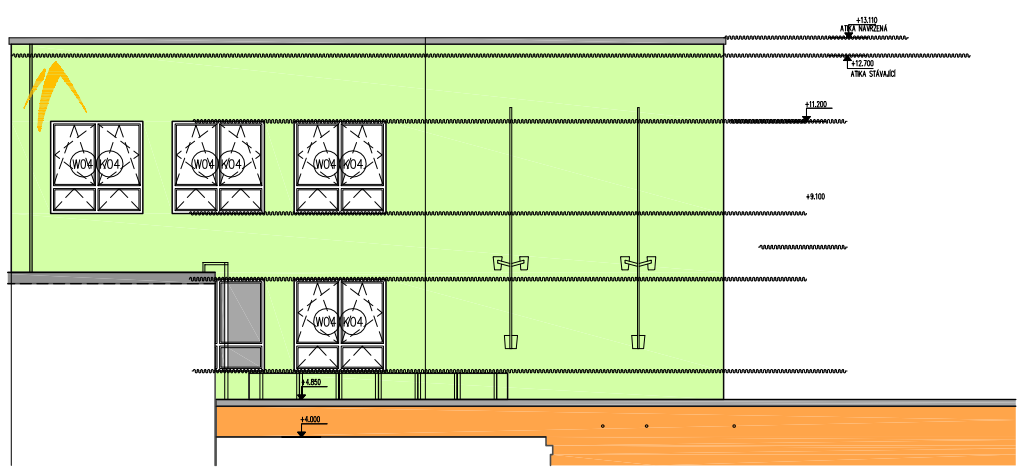

POHLED 04

SKLADBY OBVODOVÝCH PLÁŠŤŮ

OPO1

Vodou ředitelný disperzní penetrační nátěr pod lepící a stěrkovou hmotu
Jednosložková lepící a stěrková hmota na bázi cementu
Desky z expandovaného pěnového polystyrenu, napětí v tlaku při 10% deformaci > 70 kPa EPS 70 F (mechanicky kotvit k podkladu), tepelně izolační tl. 140 mm
Jednosložková lepící a stěrková hmota na bázi cementu s výztužnou vrstvou ze skleněné síťoviny + výztužná tkanina R131
Univerzální probarvený disperzní penetrační nátěr pod tenkovrstvou omítku
Dekorativní tenkovrstvá silikonová omítka na bázi silikonových pryskyřic pro exteriér a interiér s rýhovanou nebo zatíranou strukturou, zrnitosti Z10, Z15, Z20, Z30

STÁVAJÍCÍ KONSTRUKCE:
Omítka vápenocementová tl. 15 mm
Zdivo CDM, M10
Omítka vápenocementová tl. 20 mm

OPO2

1.PP + min. 300 MM nad terén (viz výkresy pohledů, řezy)
Vodou ředitelný disperzní penetrační nátěr pod lepící a stěrkovou hmotu
Jednosložková lepící a stěrková hmota na bázi cementu
Desky z pěnového, samozhášivého a stabilizovaného polystyrenu vypěněného do formy EPS P, napětí v tlaku při 10% deformaci > 150 kPa, deklarovaná hodnota součinitele tepelné vodivosti 0,035 W.m−1.K−1, tl. 120 mm
Jednosložková lepící a stěrková hmota na bázi cementu s výztužnou vrstvou ze skleněné síťoviny
Univerzální probarvený disperzní penetrační nátěr pod tenkovrstvou omítku
Dekorativní tenkovrstvá silikonová omítka na bázi silikonových pryskyřic pro exteriér a interiér s rýhovanou nebo zatíranou strukturou, zrnitosti Z10, Z15, Z20, Z30

STÁVAJÍCÍ KONSTRUKCE:
Omítka vápenocementová tl. 15 mm
Zdivo CDM, M10
Omítka vápenocementová tl. 20 mm

LEGENDA OZNAČENÍ PRVKŮ:

1 2 3
ZATEPLENÍ OBVODOVÉHO PLÁŠTĚ – KZS
NOVÁ PLASTOVÁ OKNA – SPECIFIKACE VIZ TABULKA OKEN
VÝMĚNA PARAPETŮ – VNĚJŠÍCH, VNITŘNÍCH

WO1 NOVÁ PLASTOVÁ OKNA – SPECIFIKACE VIZ TABULKA OKEN
KO1 KLEMPÍŘSKÉ PRVKY – SPECIFIKACE VIZ TABULKA KLEMPÍŘSKÝCH PRVKŮ
PO1 VÝMĚNA PARAPETŮ VNITŘNÍCH – SPECIFIKACE VIZ TABULKA VNITŘNÍCH PARAPETŮ

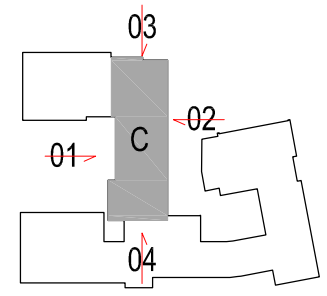

Č.REV.	DATUM REVIZE	OBSAH REVIZE	SCHVÁLIL

SCHÉMA STAVBY

±0,000 = 352,150 m n.m.
výškový systém Bpv

GENERÁLNÍ PROJEKTANT
improjekt SPOL. S R. O.
Náměstí Míru 13, 293 01 Mladá Boleslav, IČO: 427 154 66
t: +420 326 322 571, f: +420 326 330 596, e: improjekt@improjekt.cz

STAVEBNÍK

MĚSTSKÝ ÚŘAD: Nové Město nad Metují
STAVEBNÍ ÚŘAD: Nové Město nad Metují

STAVBA
STAVEBNÍ ÚPRAVY STÁVAJÍCÍHO OBJEKTU
Střední průmyslová škola, střední odborná škola a střední odborné učiliště, Nové Město nad Metují

ARCHITEKT, HIP: Ing. Lukáš Fridrich
MANAŽER PROJEKTU: Ing. Petr Praženka
ČÍSLO ZAKÁZKY: P-5/07/191107

ZPRACOVATEL DÍLU
improjekt SPOL. S R. O.
Náměstí Míru 13, 293 01 Mladá Boleslav, IČO: 427 154 66
t: +420 326 322 571, f: +420 326 330 596, e: improjekt@improjekt.cz

ODPOVĚDNÝ PROJEKTANT	KRESLIL	KONTROLOVAL
Ing. Lukáš Fridrich	Ing. Jiří Rychter	Ing. Lukáš Fridrich

ZAKÁZKOVÉ ČÍSLO KOOPERANTA

STAVEBNÍ OBJEKT (SO), PROVOZNÍ SOUBOR (PS): OBJEKT C - SO 03
STUPEŇ DOKUMENTACE: DSP
MĚŘÍTKO: 1:50
DÍL (PROFESE): ARCHITEKTONICKÉ A STAVEBNĚ TECHNICKÉ ŘEŠENÍ
POČET FORMÁTŮ: 12XA4
DATUM: III-2016

PŘÍLOHA: POHLEDY - OBJEKT SO 03 - C
MÍSTNOST Č.112

PROFESE	OBJEKT	Č. VÝKRESU	REVIZE	ČÍSLO KOPIE
AST	SO03	07	00	

NÁZEV SOUBORU DWG