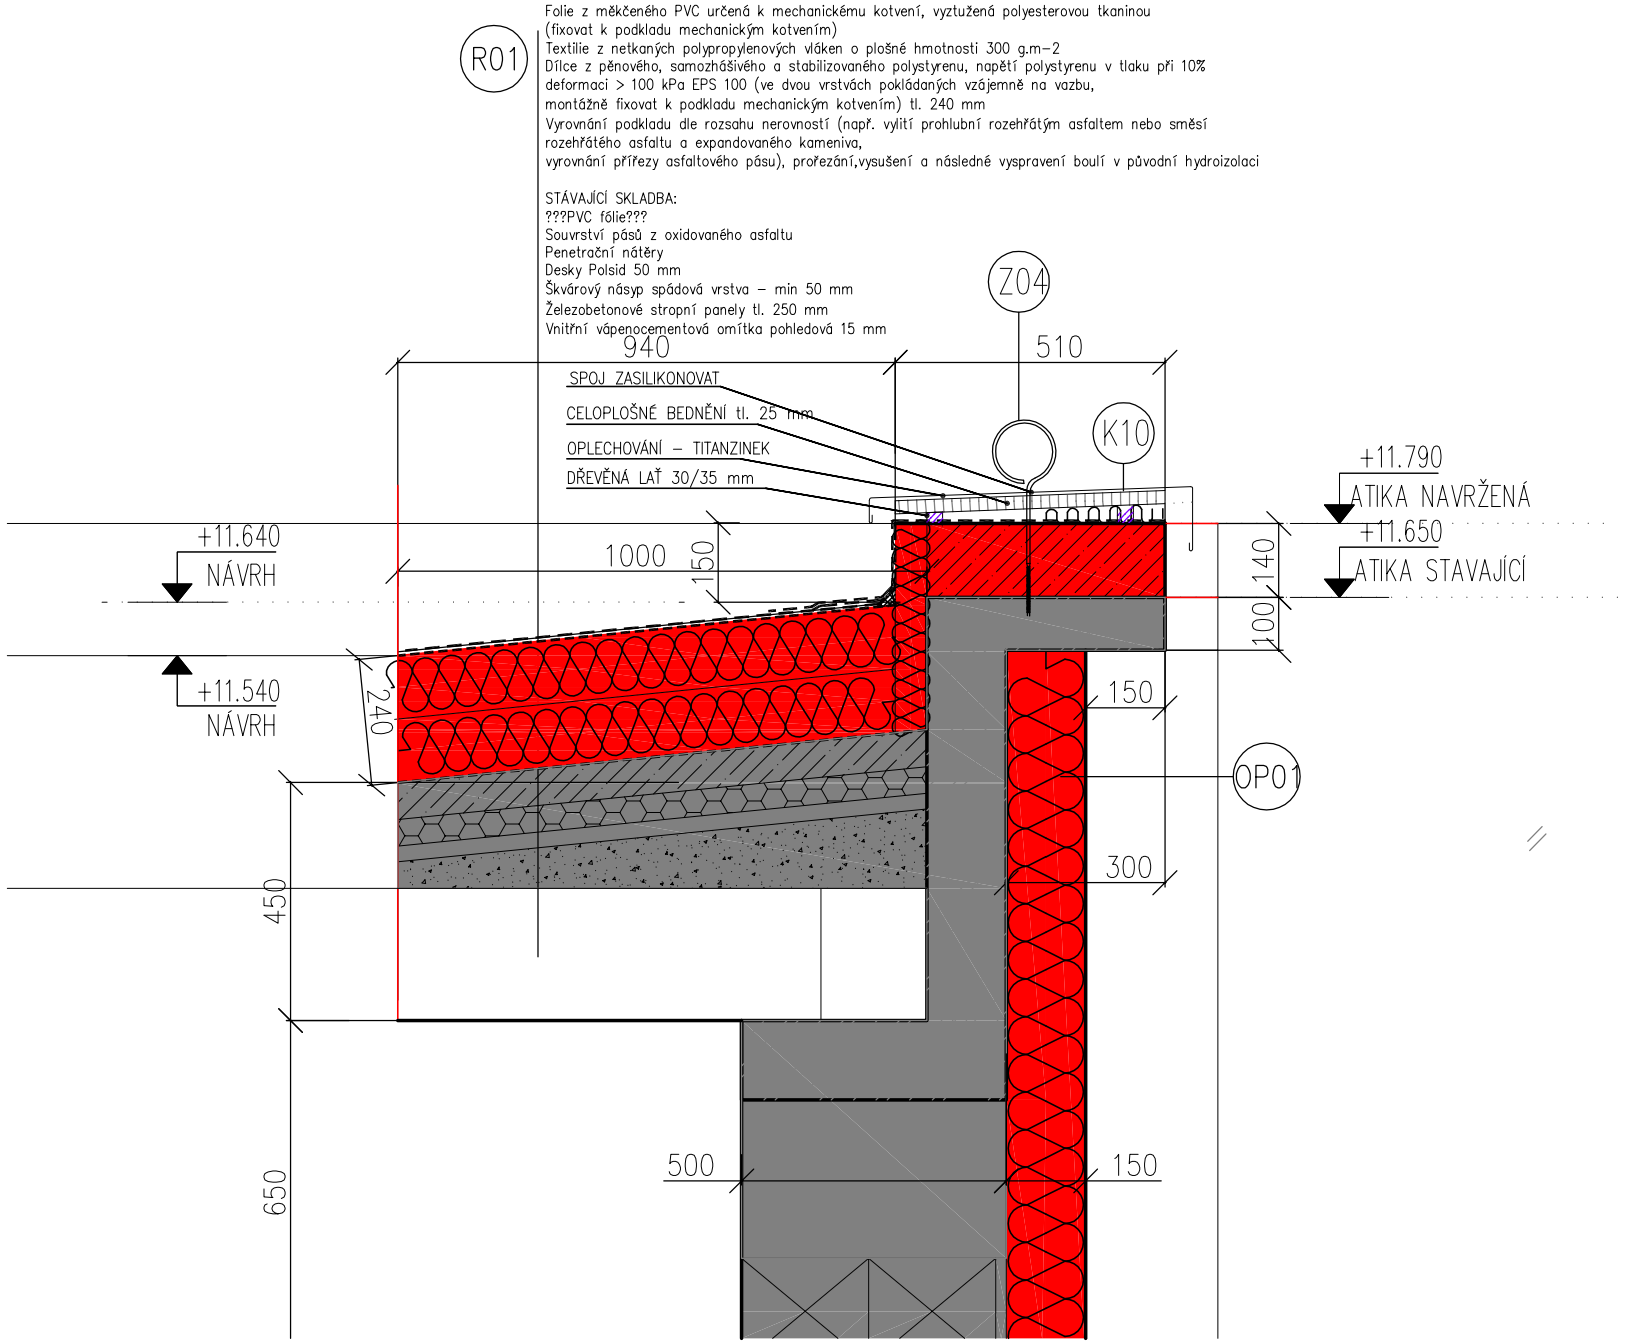

NÁZEV DETAILU	MĚŘÍTKO	OZNAČENÍ DETAILU
ŘEZ ATIKOU - OBJEKT E SO 05 - ÚROVEŇ +11,790	1:10	D01