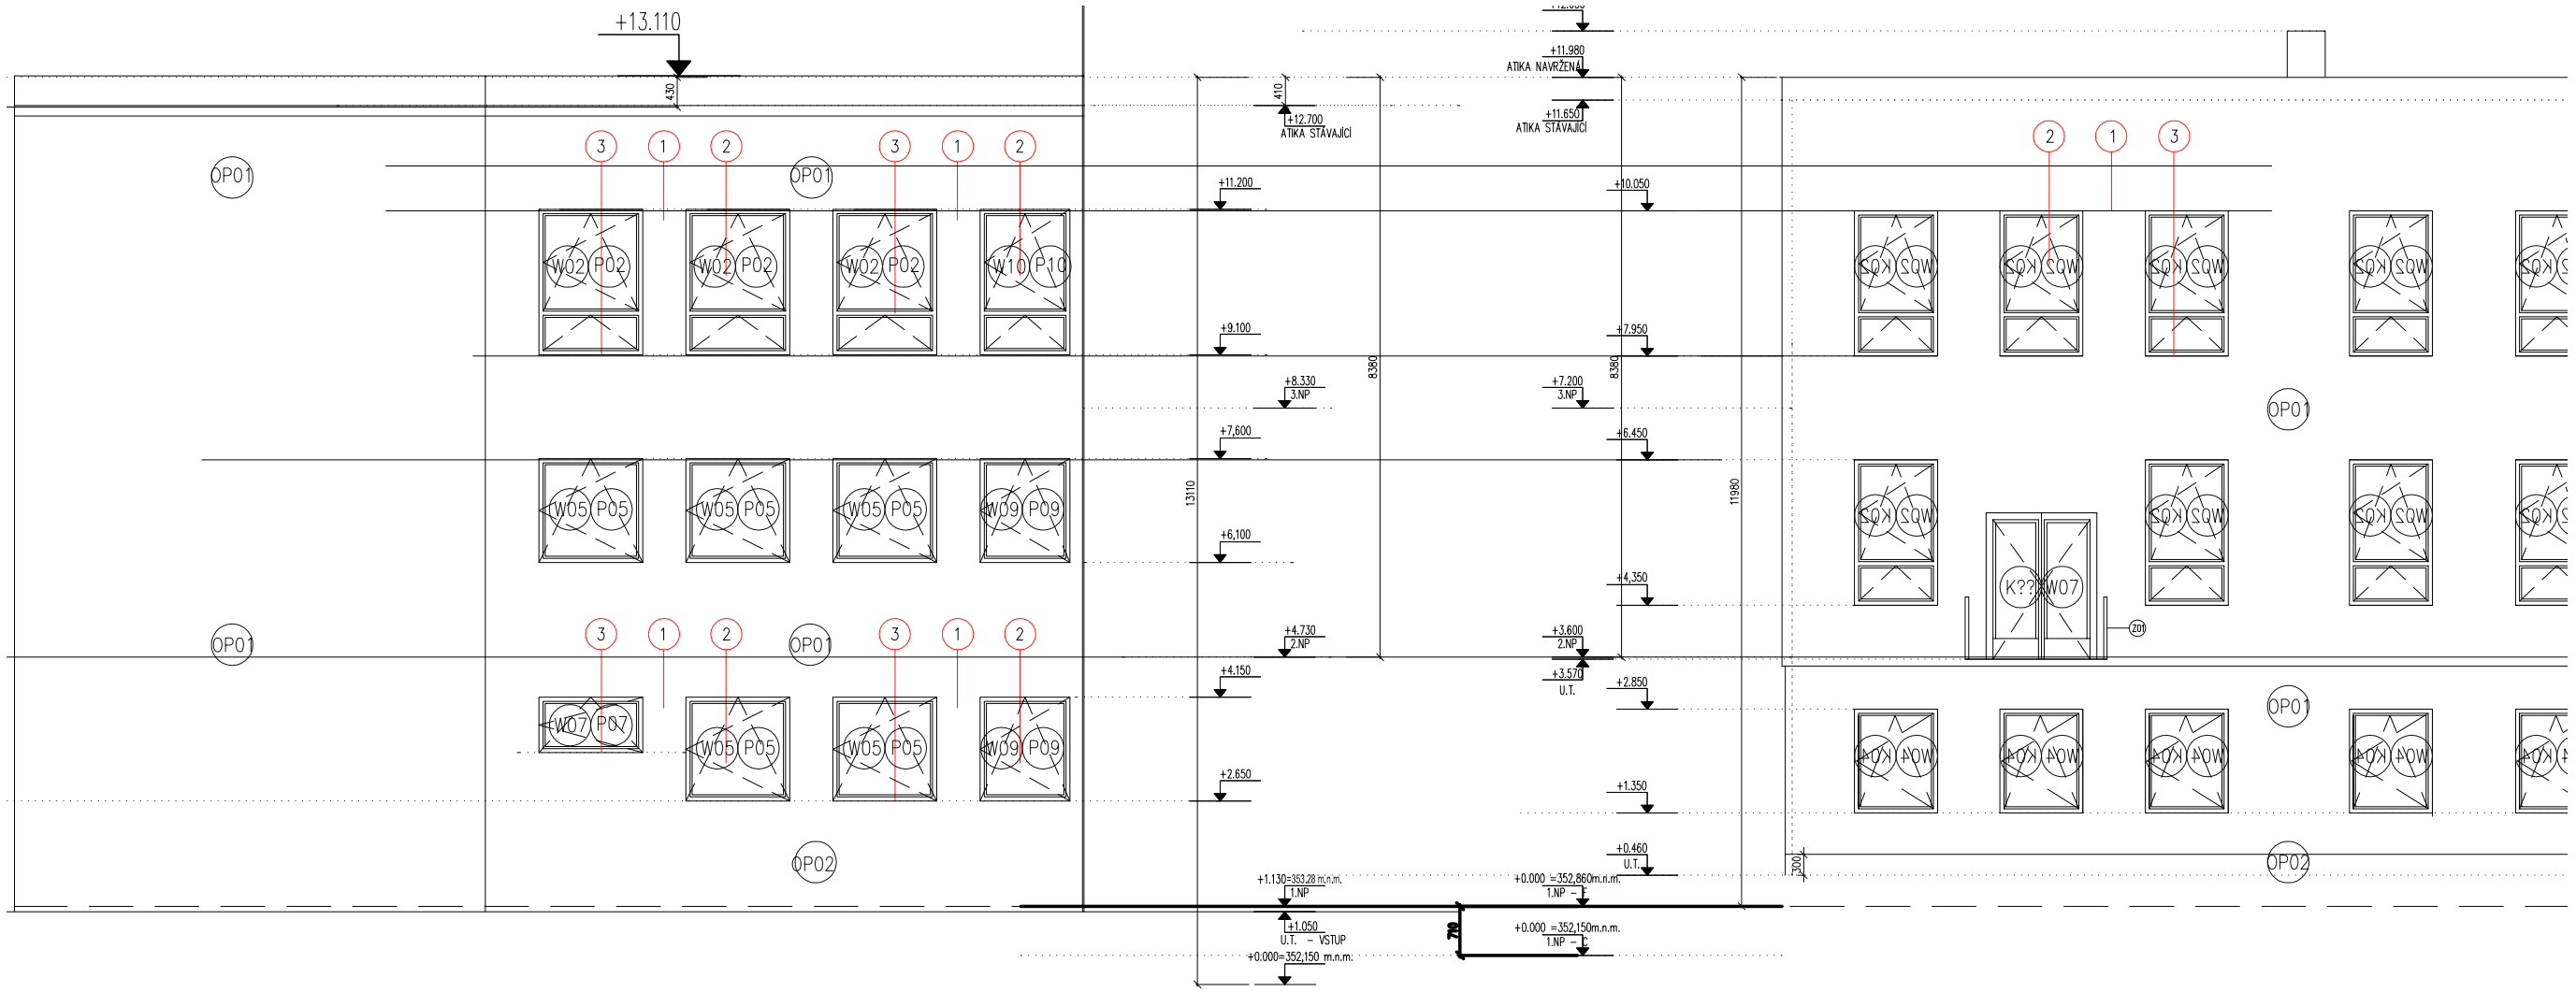

Č.REV.	DATUM REVIZE	OBSAH REVIZE	SCHVÁLIL

SCHÉMA STAVBY

±0,000 = 352,150 m n.m.
výškový systém Bpv

GENERÁLNÍ PROJEKTANT

improjekt SPOL. S R. O.
Náměstí Míru 13, 293 01 Mladá Boleslav, IČO: 427 154 66
t: +420 326 322 571, f: +420 326 330 596, e: improjekt@improjekt.cz

STAVEBNÍK

MĚSTSKÝ ÚŘAD Nové Město nad Metují

STAVEBNÍ ÚŘAD Nové Město nad Metují

STAVBA
STAVEBNÍ ÚPRAVY STÁVAJÍCÍHO OBJEKTU
Střední průmyslová škola, střední odborná škola a střední odborné učiliště, Nové Město nad Metují

ARCHITEKT, HIP: Ing. Lukáš Fridrich

MANAŽER PROJEKTU: Ing. Petr Praženka

ČÍSLO ZAKÁZKY: P-5/07191107

ZPRACOVATEL DÍLU

improjekt SPOL. S R. O.
Náměstí Míru 13, 293 01 Mladá Boleslav, IČO: 427 154 66
t: +420 326 322 571, f: +420 326 330 596, e: improjekt@improjekt.cz

ODPOVĚDNÝ PROJEKTANT	KRESLIL	KONTROLOVAL
Ing. Lukáš Fridrich	Ing. Jiří Rychter	Ing. Lukáš Fridrich

ZAKÁZKOVÉ ČÍSLO KOOPERANTA

STAVEBNÍ OBJEKT (SO), PROVOZNÍ SOUBOR (PS): OBJEKT F - SO 06

STUPEŇ DOKUMENTACE: DSP

MĚŘÍTKO: 1:50

DÍL (PROFESE): ARCHITEKTONICKÉ A STAVEBNĚ TECHNICKÉ ŘEŠENÍ

POČET FORMÁTŮ: 12XA4

DATUM: III-2016

PŘÍLOHA: SESAZENÍ POHLEDŮ - OBJEKT SO03 C a SO 06F
VÝSLEDNÁ VÝŠKA ATIK

PROFESE	OBJEKT	Č. VÝKRESU	REVIZE	ČÍSLO KOPIE
AST	SO06	07	00	

NÁZEV SOUBORU DWG