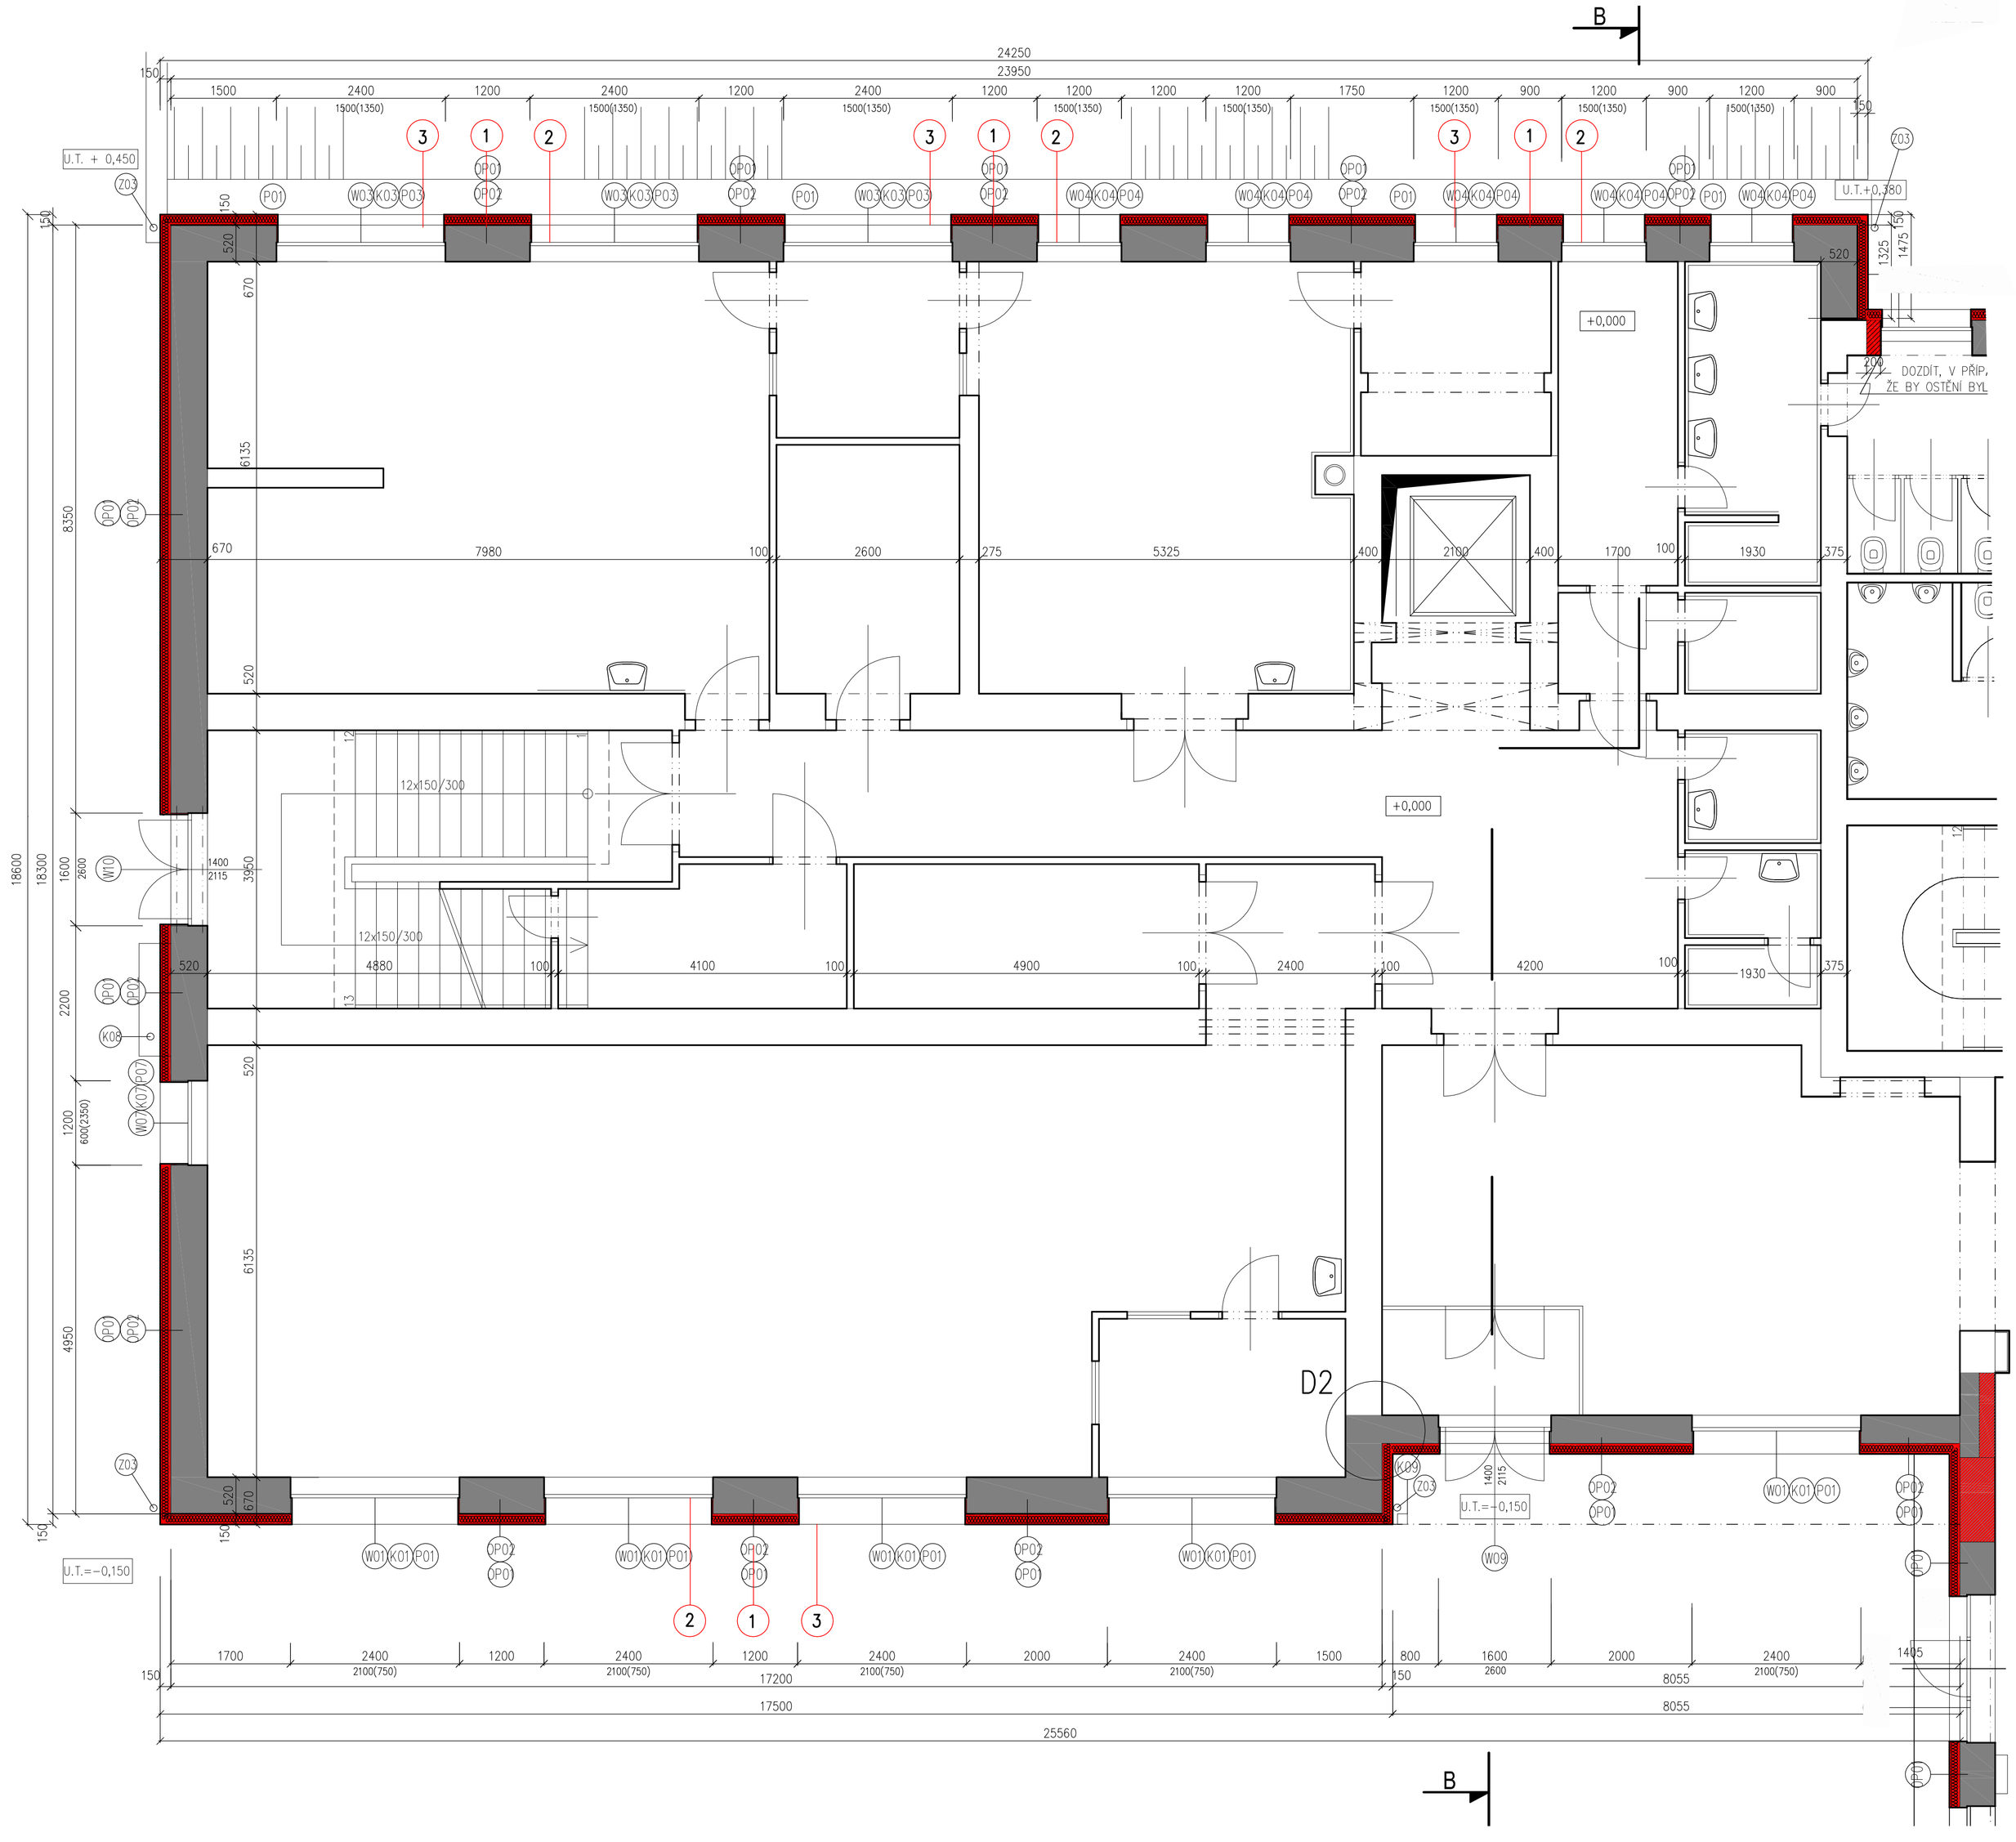

POZNÁMKA:
!!!PŘED ZAPOČETÍM VŠECH STAVEBNÍCH PRACÍ JE NUTNO PŘEMĚŘIT VŠECHNY STAVEBNÍ KONSTRUKCE, V PŘÍPADĚ JAKÝCHKOLIV NEJASNOSTÍ KONTAKTOVAT PROJEKTANTA!!!

LEGENDA MATERIÁLŮ:

- STÁVAJÍCÍ KONSTRUKCE
- DOZDÍVKY OBVODOVÉHO ZDIVA Tvárnice z autoklávovaného pórobetonu kategorie I Profilování S dvojitým perem a drážkou a úchopovými kapsami (PDK), hladké (HL), šířky 250 r
- ZATEPLOVANÉ OBVODOVÉ KONSTRUKCE
- KONTAKTNÍ ZATEPLOVACÍ SYSTÉM
- BOURANÉ KONSTRUKCE

SKLADBY OBVODOVÝCH PLÁŠŤŮ

OP0 STÁVAJÍCÍ KONSTRUKCE:
Omítka vápenocementová tl. 15 mm
Zdivo CD INA A+B, pevnost P8, MVC 25
Omítka vápenocementová tl. 20 mm
+
Vodou ředitelný disperzní penetrační nátěr pod lepicí a stěrkovou hmotu
Jednosložková lepicí a stěrková hmota na bázi cementu
Desky z expandovaného pěnového polystyrenu, napětí v tlaku při 10% deformaci > 70 kPa EPS 70 F (mechanicky kotvit k podkladu), tepelně izolační tl. 140 mm
Jednosložková lepicí a stěrková hmota na bázi cementu s výztužnou vrstvou ze skleněné síťoviny + výztužná tkanina R131
Univerzální probarvený disperzní penetrační nátěr pod tenkovrstvou omítku
Dekorativní tenkovrstvá silikonová omítka na bázi silikonových pryskyřic pro exteriér a interiér s rýhovanou nebo zatřenou strukturou, zrnitosti Z10, Z15, Z20, Z30

OP02 1.PP + min. 300 MM nad terén (viz výkresy pohledů, řezy)
STÁVAJÍCÍ KONSTRUKCE:
Omítka vápenocementová tl. 15 mm
Zdivo CD INA A+B/ CD 44 1500, pevnost P8, MVC 25
Omítka vápenocementová tl. 20 mm
+
Vodou ředitelný disperzní penetrační nátěr pod lepicí a stěrkovou hmotu
Jednosložková lepicí a stěrková hmota na bázi cementu, lepicí tl. 10-30 mm
Desky z pěnového, samozhášivého a stabilizovaného polystyrenu vyjmě ného do formy EPS P, napětí v tlaku při 10% deformaci > 150 kPa, deklarovaná hodnota součinitele tepelné vodivosti 0,035 W.m-1.K-1, tl. 120 mm
Jednosložková lepicí a stěrková hmota na bázi cementu s výztužnou vrstvou ze skleněné síťoviny
Univerzální probarvený disperzní penetrační nátěr pod tenkovrstvou omítku
Dekorativní tenkovrstvá silikonová omítka na bázi silikonových pryskyřic pro exteriér a interiér s rýhovanou nebo zatřenou strukturou, zrnitosti Z10, Z15, Z20, Z30

LEGENDA OZNAČENÍ PRVKŮ:

1 2 3 ZATEPLENÍ OBVODOVÉHO PLÁŠTĚ – KZS
NOVÁ PLASTOVÁ OKNA – SPECIFIKACE VIZ TABULKA OKEN
VÝMĚNA PARAPETŮ – VNĚJŠÍCH, VNITŘNÍCH
W01 NOVÁ PLASTOVÁ OKNA – SPECIFIKACE VIZ TABULKA OKEN
K01 KLEMPÍŘSKÉ PRVKY – SPECIFIKACE VIZ TABULKA KLEMPÍŘSKÝCH PRVKŮ
P01 VÝMĚNA PARAPETŮ VNITŘNÍCH – SPECIFIKACE VIZ TABULKA VNITŘNÍCH PARAPETŮ

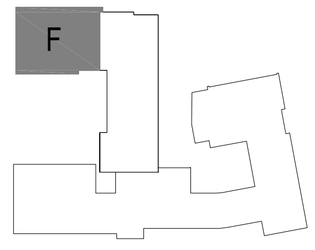

Č.REV.	DATUM REVIZE	OBSAH REVIZE	SCHVÁLIL

SCHÉMA STAVBY

±0.000 = 352.150 m n.m.
výškový systém Bpv

GENERÁLNÍ PROJEKTANT
improjekt SPOL. S R. O.
Náměstí Míru 13, 293 01 Mladá Boleslav, IČO: 427 154 66
t: +420 326 322 571, f: +420 326 330 596, e: improjekt@improjekt.cz

STAVEBNÍK

MĚSTSKÝ ÚŘAD: Nové Město nad Metují
STAVEBNÍ ÚŘAD: Nové Město nad Metují

STAVBA: STAVEBNÍ ÚPRAVY STÁVAJÍCÍHO OBJEKTU Střední průmyslová škola, střední odborná škola a střední odborné učiliště, Nové Město nad Metují

ARCHITEKT, HIP: Ing. Lukáš Fridrich
MANAŽER PROJEKTU: Ing. Petr Praženka
ČÍSLO ZAKÁZKY: P-5/07/191107

ZPRACOVATEL DÍLU
improjekt SPOL. S R. O.
Náměstí Míru 13, 293 01 Mladá Boleslav, IČO: 427 154 66
t: +420 326 322 571, f: +420 326 330 596, e: improjekt@improjekt.cz

ODPOVĚDNÝ PROJEKTANT	KRESLIL	KONTROLOVAL
Ing. Lukáš Fridrich	Ing. Jiří Rychter	Ing. Lukáš Fridrich

ZAKÁZKOVÉ ČÍSLO KOOPERANTA

STAVEBNÍ OBJEKT (SO), PROVOZNÍ SOUBOR (PS): OBJEKT F - SO 06
STUPEŇ DOKUMENTACE: DSP
MĚŘÍTKO: 1:50
DÍL (PROFESE): ARCHITEKTONICKÉ A STAVEBNĚ TECHNICKÉ ŘEŠENÍ
POČET FORMÁTŮ: 12XA4
DATUM: II-2016
PŘÍLOHA: PŮDORYS 1.NP

PROFESE	OBJEKT	Č. VÝKRESU	REVIZE	ČÍSLO KOPIE
AST	SO06	01	00	

NÁZEV SOUBORU DWG