



Pomáhat a chránit

KRAJSKÉ ŘEDITELSTVÍ POLICIE KRÁLOVÉHRADECKÉHO KRAJE

Odbor informačních a komunikačních technologií



Č.j. KRPH-10029-17/ČJ-2016-0500IT

Hradec Králové 9. února 2016

Počet listů: 1

Přílohy: 1 x situace

**Richard Švanda**

mail

Vaše značka:

**Vyjádření k akci: „Revitalizace Dobrošovské pevnosti“**

K Vašemu dotazu o existenci sdělovacího vedení sdělujeme, že Krajské ředitelství policie Královéhradeckého kraje, odbor informačních a komunikačních technologií má v zájmovém území sdělovací vedení, které by mohlo být ohroženo při realizaci výše uvedené akce. Přibližná trasa sdělovacího kabelu je na předložené situaci vyznačena modře.

S realizací výše uvedené akce souhlasíme za daných podmínek:

- Před zahájením prací požadujeme vytýčení sdělovacího kabelu, které zajistí zhotovitel stavby na své náklady.
- Prokazatelně seznámit pracovníky s polohou kabelu ve staveništi.
- Určit předem přesný postup prací v blízkosti kabelu (1,5 m na obě strany od kabelu), seznámit s ním pracovníky a dodržet ČSN 73 3050 „Zemní práce“.
- Zajistit obnažené kabely před poškozením prověšením nebo nepovolanou osobou.
- Nad kabelovou trasou dodržovat zákaz přejíždění vozidly, dokud nebude provedena dostatečná ochrana kabelů proti mechanickému poškození.
- Po ukončení prací uložit kabel podle ČSN 73 6005 na pískové zhutněné lože.
- Při záhozu kabelů dodržet ČSN 73 6006, 33 4050 – cihlování, výstražná fólie, hloubku uložení.
- V případě nesrovnalostí v uložení kabelů nebo při jejich poškození oznámit tuto skutečnost neprodleně správci kabelů.


***Platnost tohoto vyjádření končí dne: 9.2.2017***

Ing. Igor Berka  
vedoucí OIKT



Ulrichovo náměstí 810/4  
501 01 Hradec Králové

Vyřizuje: Kučera Bohumil  
Tel.: +420 974 521 281  
Mob.: +420 606 081 109  
Fax: +420 974 523 795  
Email: bohumil.kucera@pcr.cz  
ID DS: urnai6d

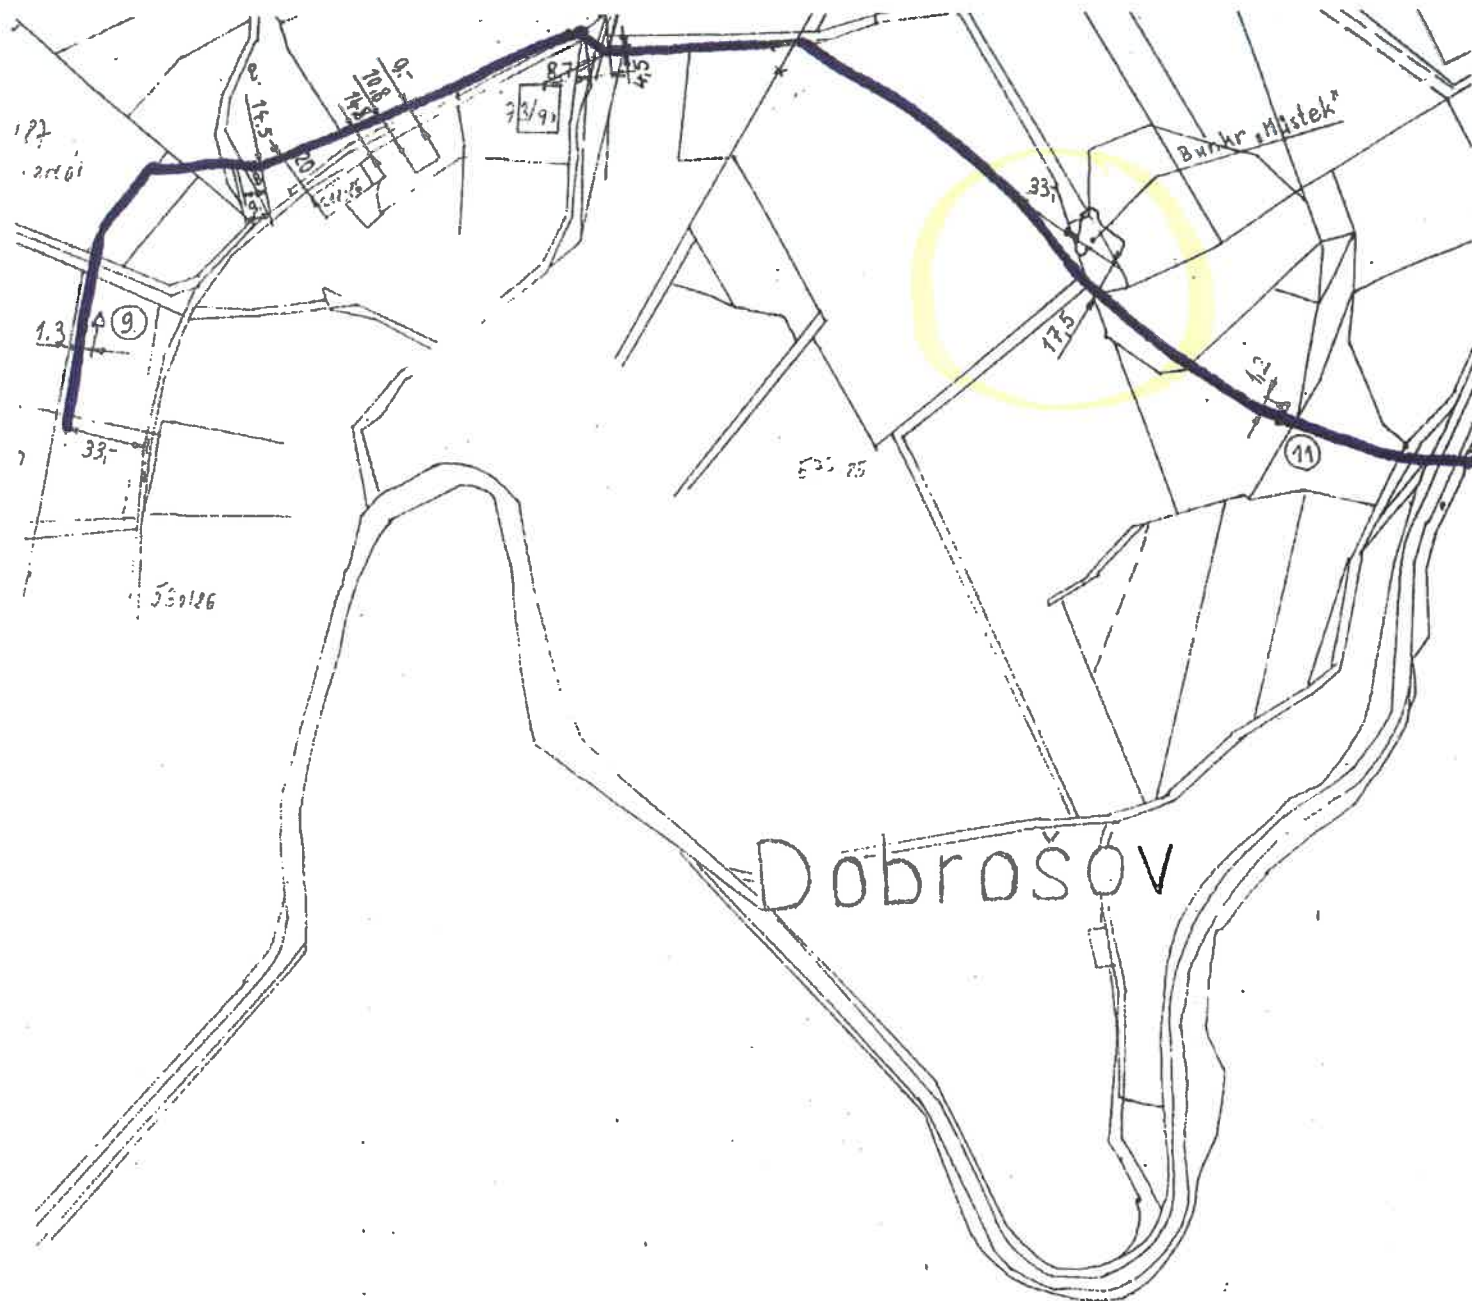

Příloha k z.j.

KRP-10029-17/čj-2016-050017