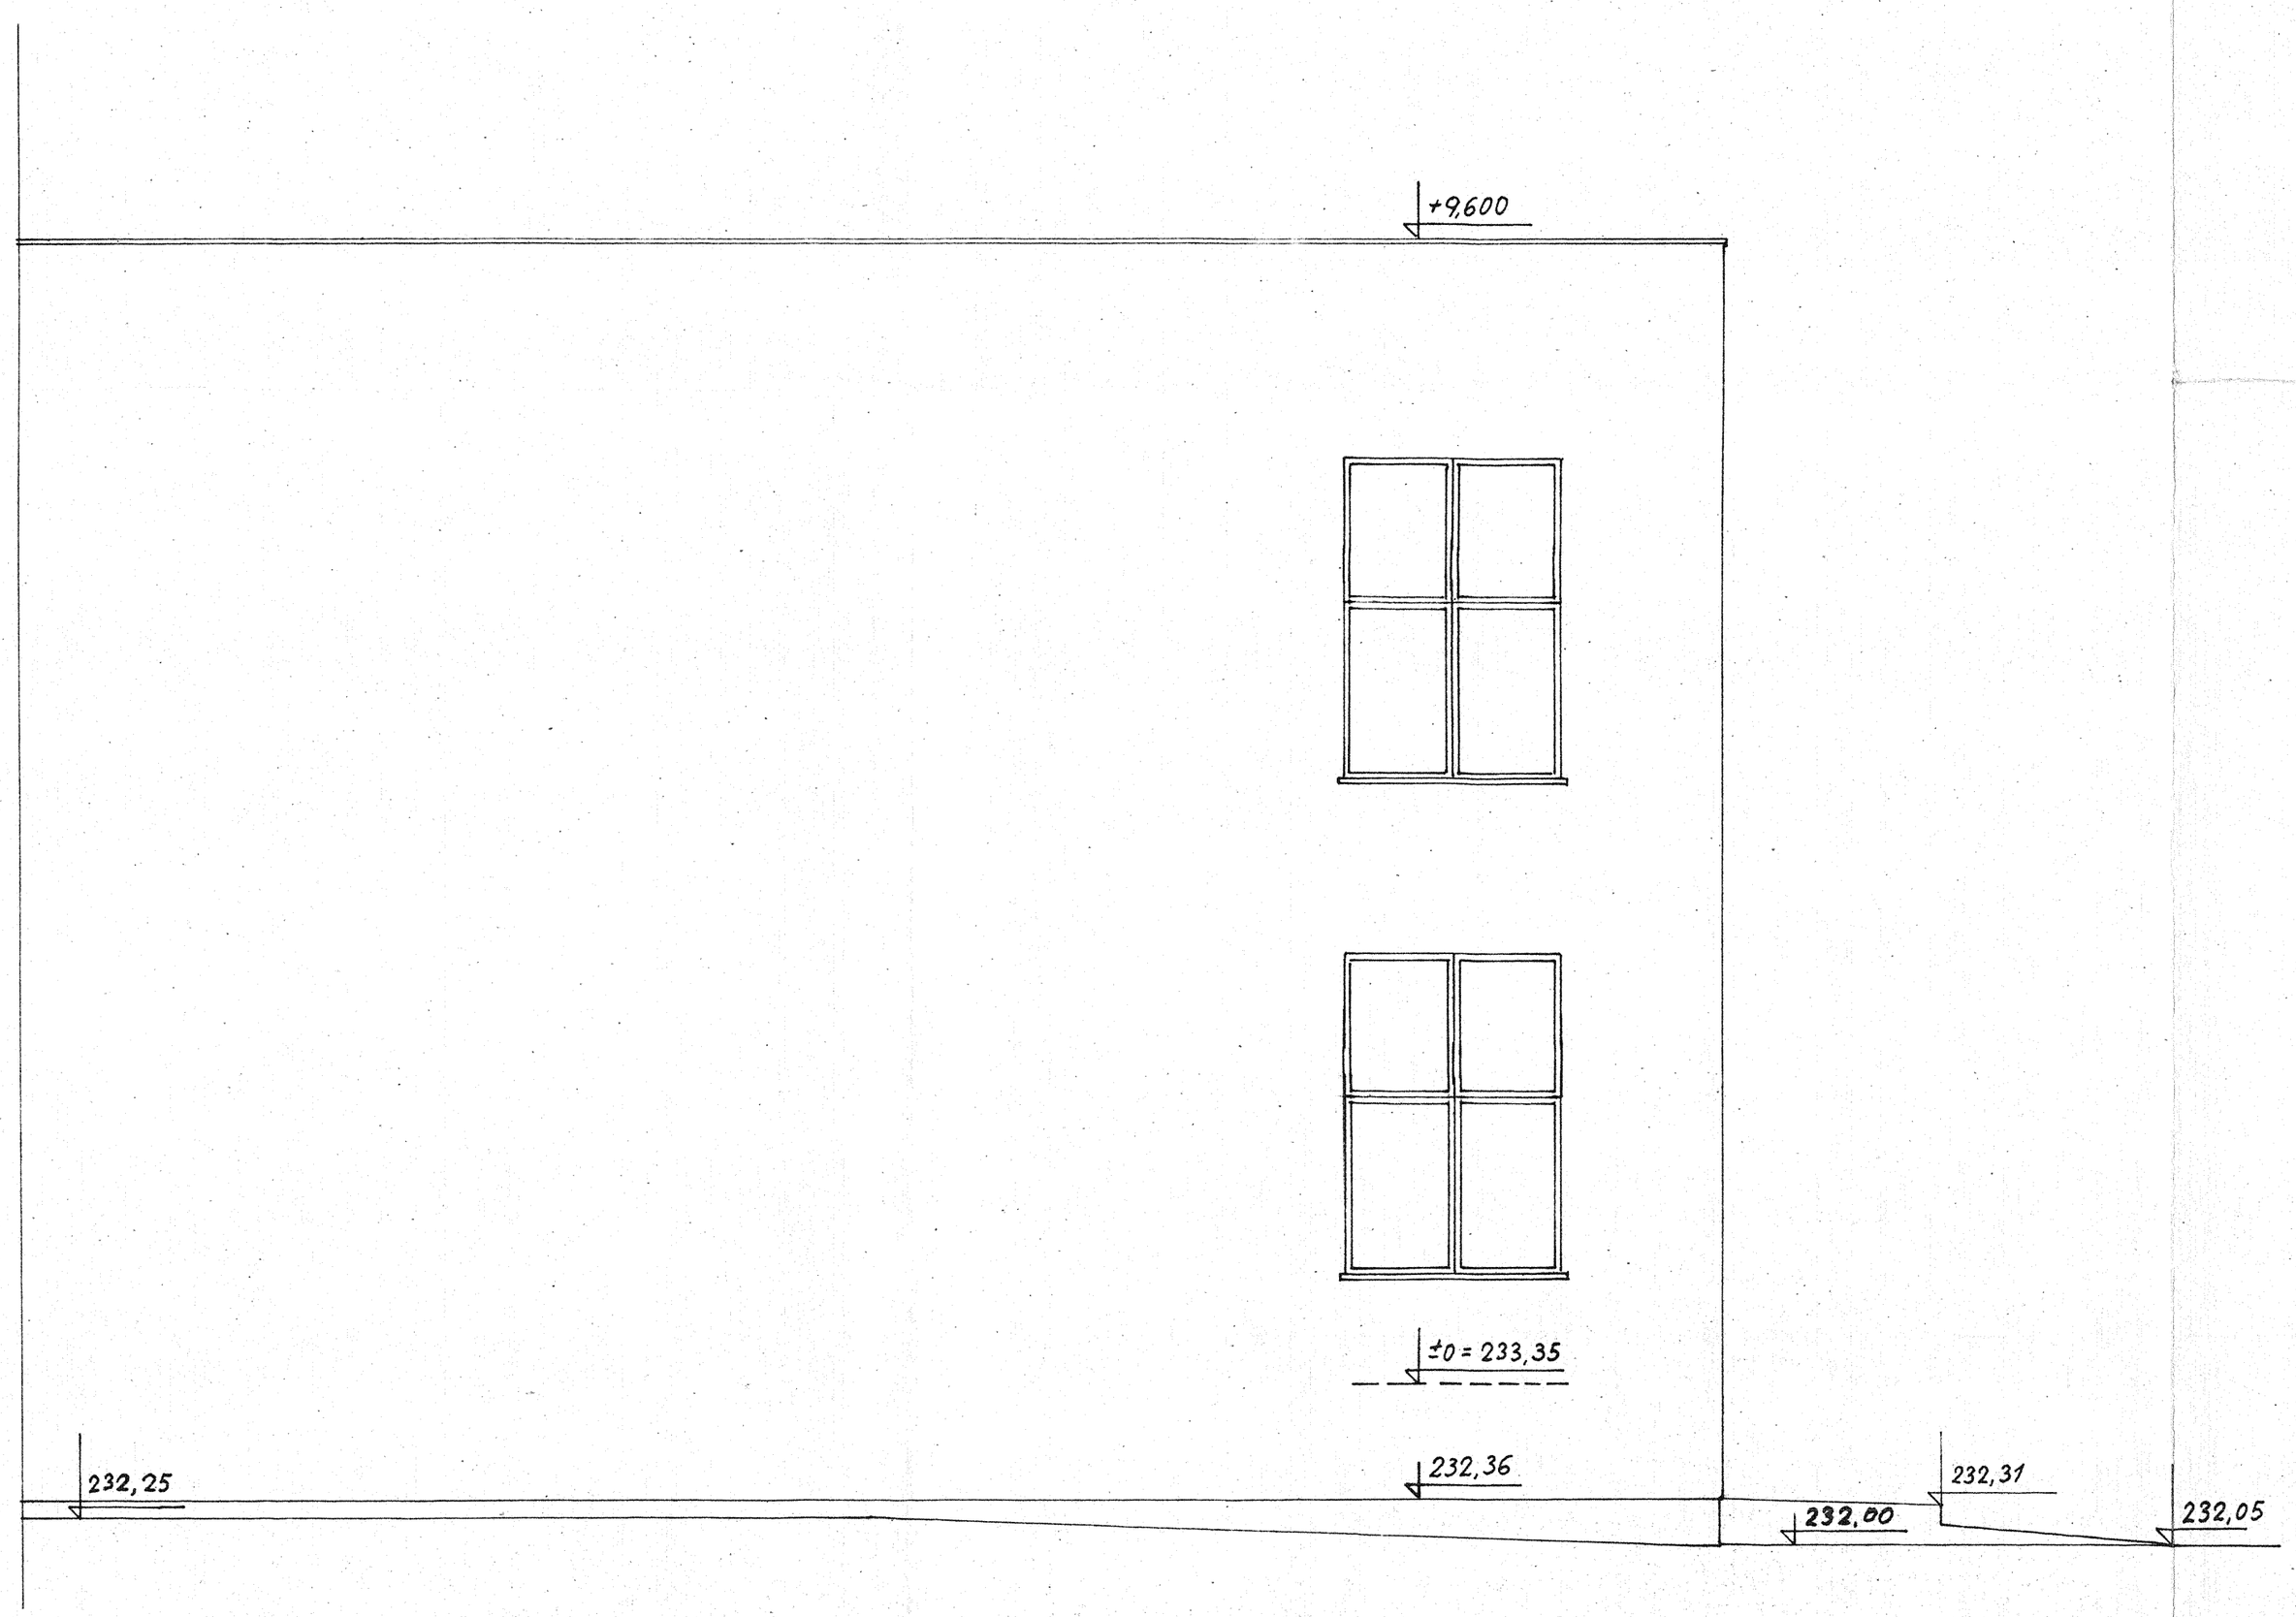

POZNÁMKA:

OMÍTKA PRŮČELNÍCH STĚN ŠKRANÁ, STŘÍBROŠEDÁ (BŘÍZOLIT)

OMÍTKA SOKLŮ ŠKRABANÁ CEMENTOVÁ, S PŘÍSADOU ČERNÉ BARVY FRONTON.

DATUM		VED. ODDĚL.	HLAVNÍ STAVEB.	HIP.
A.HYRŠL		S.ŠAROUN	ING. OTČENÁŠEK	ING. O. STRUČEK
VÝCHODOČESKY	HRADEC KRÁLOVÉ	HRADEC KRÁLOVÉ		VI.1988
MĚNY HRADEC KRÁLOVÉ - AKCE „Z"			STUPEŇ	J.P.
STAVBA: TĚLOCVIČNA SPŠ S			ZAK. Č. STAV.	5-672-791
				214
OBJEKT: 003 TĚLOCVIČNA			VÝKRES Č.	6
			MĚŘÍTKO	1:50
			KÓTY V	MM
			ČÍSLO	15
SEZNAM VÝKR.: POHLED JIŽNÍ			PROJEKTOVÉ ČÍSLO	I-2142-07802

KOVOPROJEKTA PRAHA