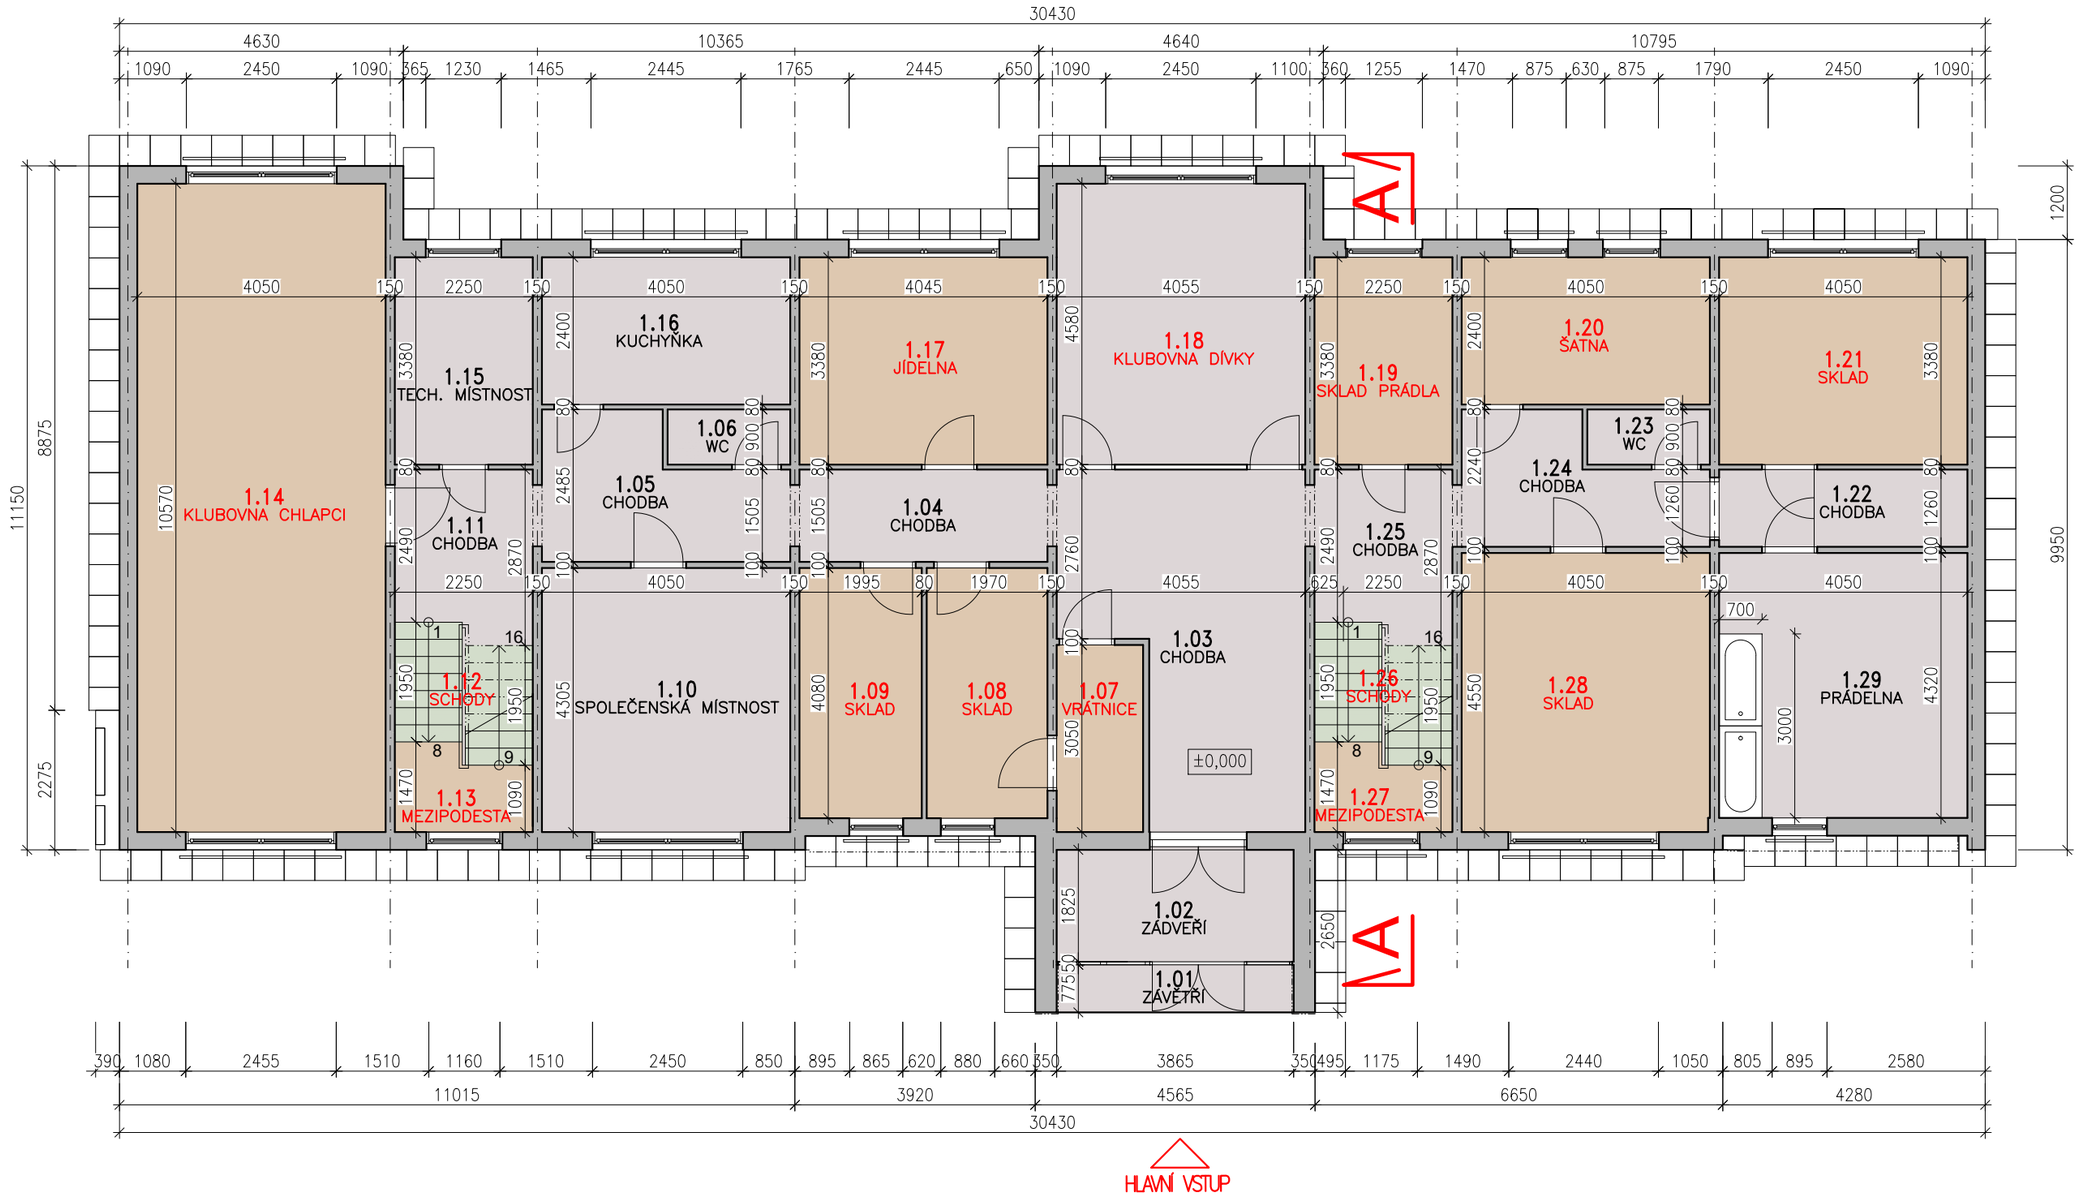

TABULKA MÍSTNOSTÍ

POL.	NÁZEV MÍSTNOSTI	PLOCHA (m2)	POVRCH	
			PODLAHA	NAPOJENÍ NA STĚNU
1.01	ZÁVĚTŘÍ	2,96	KERAMICKÁ DLAŽBA	KERAM. PÁSEK
1.02	ZÁDVEŘÍ	7,13	KERAMICKÁ DLAŽBA	KERAM. PÁSEK
1.03	CHODBA	19,36	KERAMICKÁ DLAŽBA	KERAM. PÁSEK
1.04	CHODBA	6,24	KERAMICKÁ DLAŽBA	KERAM. PÁSEK
1.05	CHODBA	8,18	KERAMICKÁ DLAŽBA	KERAM. PÁSEK
1.06	WC	1,80	KERAMICKÁ DLAŽBA	KERAM. PÁSEK
1.07	VRÁTNICE	4,30	PVC	LIŠTA PVC
1.08	SKLAD	8,04	PVC	LIŠTA PVC
1.09	SKLAD	8,14	PVC	LIŠTA PVC
1.10	SPOLEČENSKÁ MÍSTNOST	17,43	KERAMICKÁ DLAŽBA	KERAM. PÁSEK
1.11	CHODBA	12,83	KERAMICKÁ DLAŽBA	KERAM. PÁSEK
1.12	SCHODY	4,29	PVC	LIŠTA PVC
1.13	MEZIPODESTA	2,87	PVC	LIŠTA PVC
1.14	KLUBOVNA CHLAPCI	42,81	PVC	LIŠTA PVC
1.15	TECHNICKÁ MÍSTNOST	7,61	KERAMICKÁ DLAŽBA	KERAM. PÁSEK

POL.	NÁZEV MÍSTNOSTI	PLOCHA (m2)	POVRCH	
			PODLAHA	NAPOJENÍ NA STĚNU
1.16	KUCHYŇKA	9,72	KERAMICKÁ DLAŽBA	KERAM. PÁSEK
1.17	JÍDELNA	13,67	PVC	LIŠTA PVC
1.18	KLUBOVNA DÍVKY	18,57	KERAMICKÁ DLAŽBA	KERAM. PÁSEK
1.19	SKLAD PRÁDLA	7,61	PVC	LIŠTA PVC
1.20	ŠATNA	9,72	PVC	LIŠTA PVC
1.21	SKLAD	13,69	PVC	LIŠTA PVC
1.22	CHODBA	5,10	KERAMICKÁ DLAŽBA	KERAM. PÁSEK
1.23	WC	1,80	KERAMICKÁ DLAŽBA	KERAM. PÁSEK
1.24	CHODBA	7,03	KERAMICKÁ DLAŽBA	KERAM. PÁSEK
1.25	CHODBA	12,83	KERAMICKÁ DLAŽBA	KERAM. PÁSEK
1.26	SCHODY	4,29	PVC	LIŠTA PVC
1.27	MEZIPODESTA	2,87	PVC	LIŠTA PVC
1.28	SKLAD	18,42	PVC	LIŠTA PVC
1.29	PRÁDELNA	15,40	KERAMICKÁ DLAŽBA	KERAM. PÁSEK
	SOUČET OPRAV PVC	140,71		

LEGENDA PODLAH

- STÁVAJÍCÍ KERAMICKÁ DLAŽBA BEZ ÚPRAV
- VÝMĚNA PVC S VYROVNÁNÍM PODKLADU A OSAZENÍM SOKLOVÝCH LIŠT U STĚN
- VÝMĚNA PVC S VYROVNÁNÍM PODKLADU A OSAZENÍM LIŠT NA HRANY SCHODIŠŤOVÝCH STUPŇŮ

POZNÁMKA:

- PLOCHA OPRAV PVC VYČÍSLENA PRO 1.NP
- DEMONTÁŽ STARÉ KRYTINY A SOKLOVÝCH LIŠT PVC VČETNĚ EKOLOGICKÉ LIKVIDACE
- POSOUZENÍ STAVU PODKLADNÍHO POTĚRU, SBROUŠENÍ, PŘÍPADNĚ APLIKACE SAMONIVELAČNÍHO POTĚRU
- LEPENÁ POKLÁDKA NOVÉ POVLAKOVÉ KRYTINY
- SVAŘENÍ VŠECH SPAR PVC
- OSAZENÍ SOKLOVÝCH LIŠT PO OBVODU MÍSTNOSTÍ, MONTÁŽ PVC LIŠT NA HRANY SCHODIŠŤOVÝCH STUPŇŮ

PROJEKT

VÝMĚNA PODLAHOVÉ KRYTINY V DOMOVĚ MLÁDEŽE ZAHRADNICKÉ ŠKOLY KOPIDLNO

INVESTOR

Střední škola zahradnická
náměstí Hilmarovo 1
507 32 KOPIDLNO
tel.: +420 493 552 121

ZAHRADNICKÁ ŠKOLA KOPIDLNO

PROJEKTANT

Energy Benefit Centre a.s.
ENERGY BENEFIT CENTRE

kancelář:
Veverkova 1343
500 02 HRADEC KRÁLOVÉ
tel.: +420 737 221 008
kontakt@energy-benefit.cz
www.energy-benefit.cz

Vypracoval:
Ing. Jan Kaiser
tel.: +420 270 003 958

STUPEŇ PROJEKTU:
INVESTIČNÍ ZÁMĚR

ZAKÁZKOVÉ ČÍSLO:
190094

MĚŘÍTKO:
1:100

NÁZEV VÝKRESU:
PŮDORYS 1.NP

01

DATUM DUBEN 2019