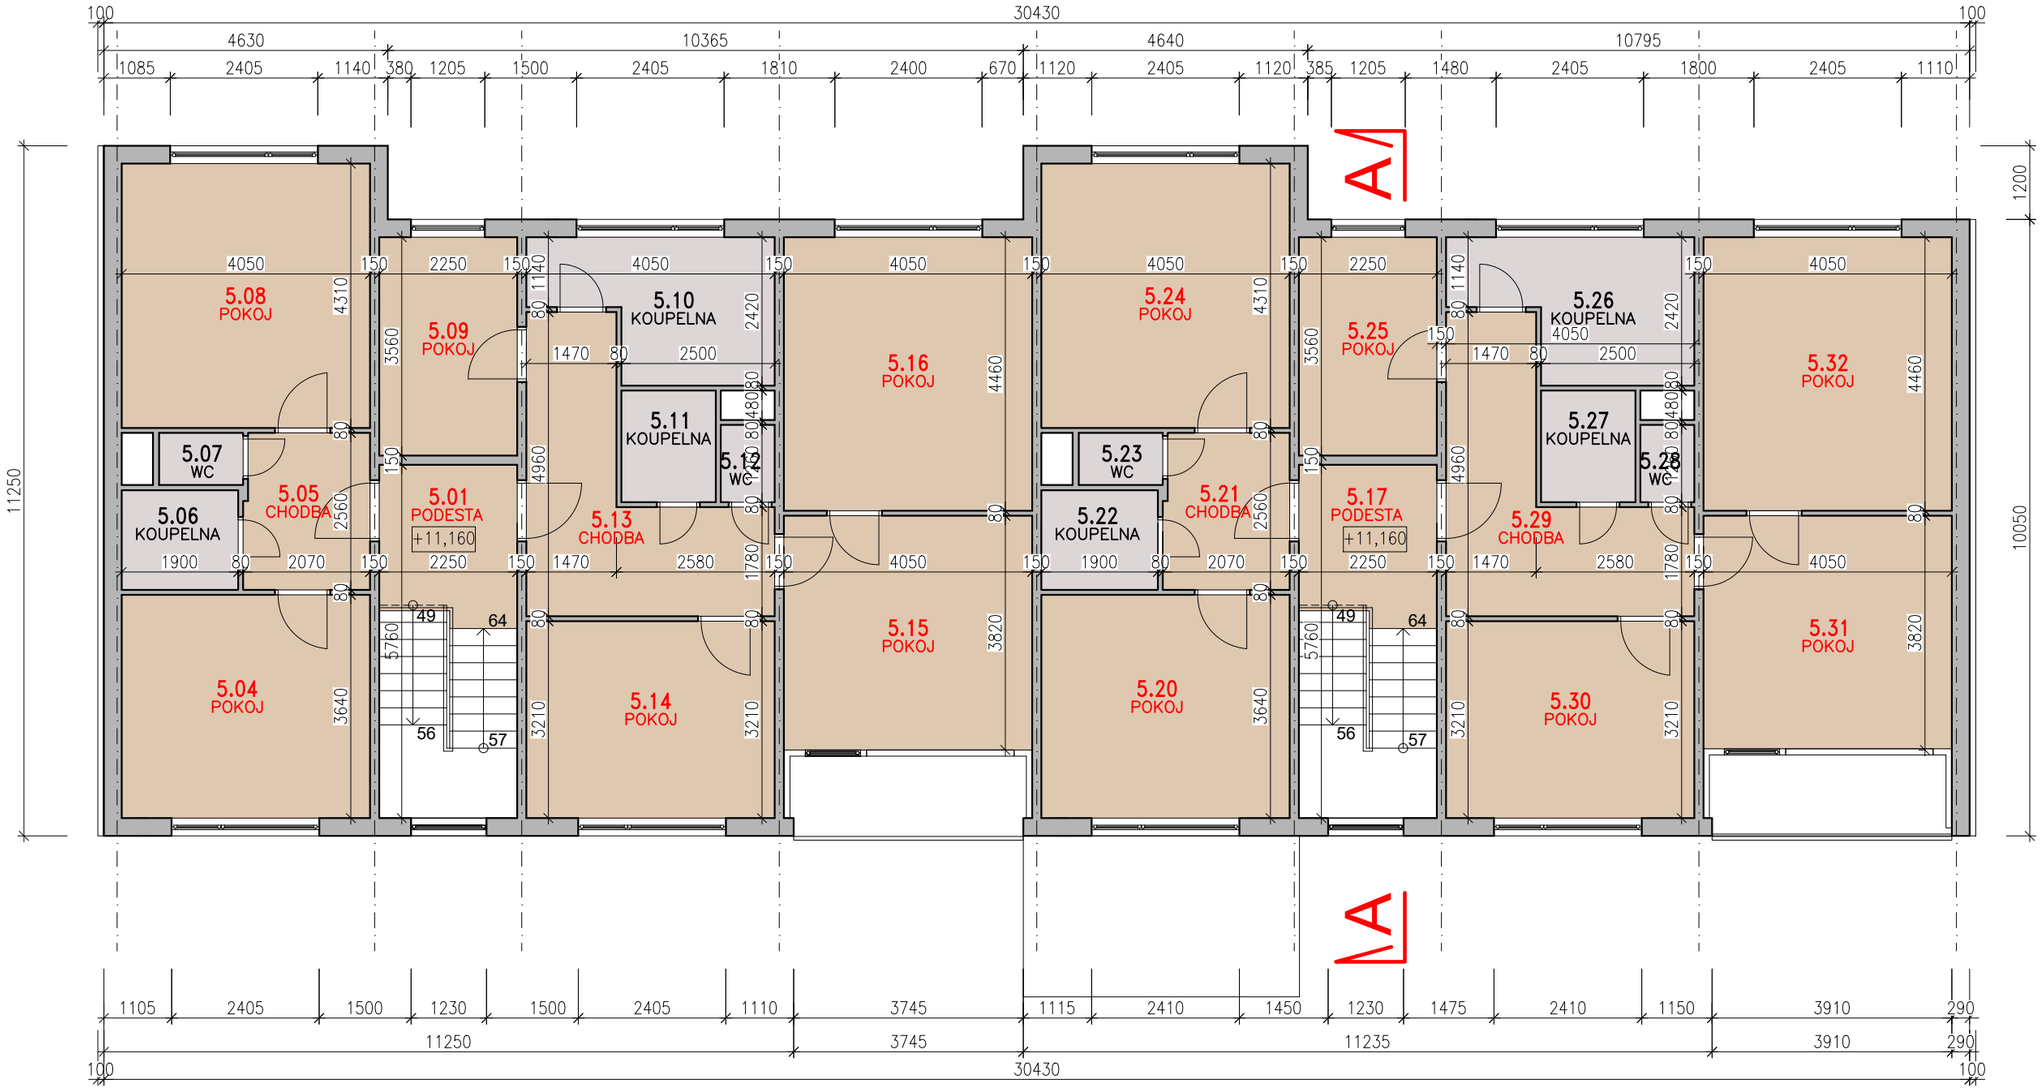

TABULKA MÍSTNOSTÍ

POL.	NÁZEV MÍSTNOSTI	PLOCHA (m2)	POVRCH	
			PODLAHA	NAPOJENÍ NA STĚNU
5.01	PODESTA	5,67	PVC	LIŠTA PVC
5.04	POKOJ	14,74	PVC	LIŠTA PVC
5.05	CHODBA	5,21	PVC	LIŠTA PVC
5.06	KOUPELNA	3,09	KERAMICKÁ DLAŽBA	KERAM. PÁSEK
5.07	WC	1,16	KERAMICKÁ DLAŽBA	KERAM. PÁSEK
5.08	POKOJ	17,46	PVC	LIŠTA PVC
5.09	POKOJ	8,01	PVC	LIŠTA PVC
5.10	KOUPELNA	7,82	KERAMICKÁ DLAŽBA	KERAM. PÁSEK
5.11	KOUPELNA	2,80	KERAMICKÁ DLAŽBA	KERAM. PÁSEK
5.12	WC	1,11	KERAMICKÁ DLAŽBA	KERAM. PÁSEK
5.13	CHODBA	11,88	PVC	LIŠTA PVC
5.14	POKOJ	13,00	PVC	LIŠTA PVC
5.15	POKOJ	15,47	PVC	LIŠTA PVC
5.16	POKOJ	18,06	PVC	LIŠTA PVC

POL.	NÁZEV MÍSTNOSTI	PLOCHA (m2)	POVRCH	
			PODLAHA	NAPOJENÍ NA STĚNU
5.17	PODESTA	5,67	PVC	LIŠTA PVC
5.20	POKOJ	14,74	PVC	LIŠTA PVC
5.21	CHODBA	5,21	PVC	LIŠTA PVC
5.22	KOUPELNA	3,09	KERAMICKÁ DLAŽBA	KERAM. PÁSEK
5.23	WC	1,16	KERAMICKÁ DLAŽBA	KERAM. PÁSEK
5.24	POKOJ	17,46	PVC	LIŠTA PVC
5.25	POKOJ	8,01	PVC	LIŠTA PVC
5.26	KOUPELNA	7,82	KERAMICKÁ DLAŽBA	KERAM. PÁSEK
5.27	KOUPELNA	2,80	KERAMICKÁ DLAŽBA	KERAM. PÁSEK
5.28	WC	1,11	KERAMICKÁ DLAŽBA	KERAM. PÁSEK
5.29	CHODBA	11,88	PVC	LIŠTA PVC
5.30	POKOJ	13,00	PVC	LIŠTA PVC
5.31	POKOJ	15,47	PVC	LIŠTA PVC
5.32	POKOJ	18,06	PVC	LIŠTA PVC
	SOUČET OPRAV PVC	218,94		

LEGENDA PODLAH

- STÁVAJÍCÍ KERAMICKÁ DLAŽBA BEZ ÚPRAV
- VÝMĚNA PVC S VYROVNÁNÍM PODKLADU A OSAZENÍM SOKLOVÝCH LIŠT U STĚN
- VÝMĚNA PVC S VYROVNÁNÍM PODKLADU A OSAZENÍM LIŠT NA HRANY SCHODIŠŤOVÝCH STUPŇŮ

POZNÁMKA:

- PLOCHA OPRAV PVC VYČÍSLENA PRO 5.NP
- DEMONTÁŽ STARÉ KRYTINY A SOKLOVÝCH LIŠT PVC VČETNĚ EKOLOGICKÉ LIKVIDACE
- POSOUZENÍ STAVU PODKLADNÍHO POTĚRU, SBROUŠENÍ, PŘÍPADNĚ APLIKACE SAMONIVELAČNÍHO POTĚRU
- LEPENÁ POKLÁDKA NOVÉ POVLAKOVÉ KRYTINY
- SVAŘENÍ VŠECH SPAR PVC
- OSAZENÍ SOKLOVÝCH LIŠT PO OBVODU MÍSTNOSTÍ, MONTÁŽ PVC LIŠT NA HRANY SCHODIŠŤOVÝCH STUPŇŮ

PROJEKT

VÝMĚNA PODLAHOVÉ KRYTINY V DOMOVĚ MLÁDEŽE ZAHRADNICKÉ ŠKOLY KOPIDLNO

INVESTOR

Střední škola zahradnická
náměstí Hilmarovo 1
507 32 KOPIDLNO
tel.: +420 493 552 121

ZAHRADNICKÁ ŠKOLA KOPIDLNO

PROJEKTANT

Energy Benefit Centre a.s.

kancelář:
Veverkova 1343
500 02 HRADEC KRÁLOVÉ
tel.: +420 737 221 008
kontakt@energy-benefit.cz
www.energy-benefit.cz

Vypracoval:
Ing. Jan Kaiser
tel.: +420 270 003 958

STUPEŇ PROJEKTU:
INVESTIČNÍ ZÁMĚR

ZAKÁZKOVÉ ČÍSLO:
190094

MĚŘÍTKO:
1:100

NÁZEV VÝKRESU:
PŮDORYS 5.NP

03

DATUM DUBEN 2019