



SCHEMA UMÍSTĚNÍ VSTUPU, M 1:1000

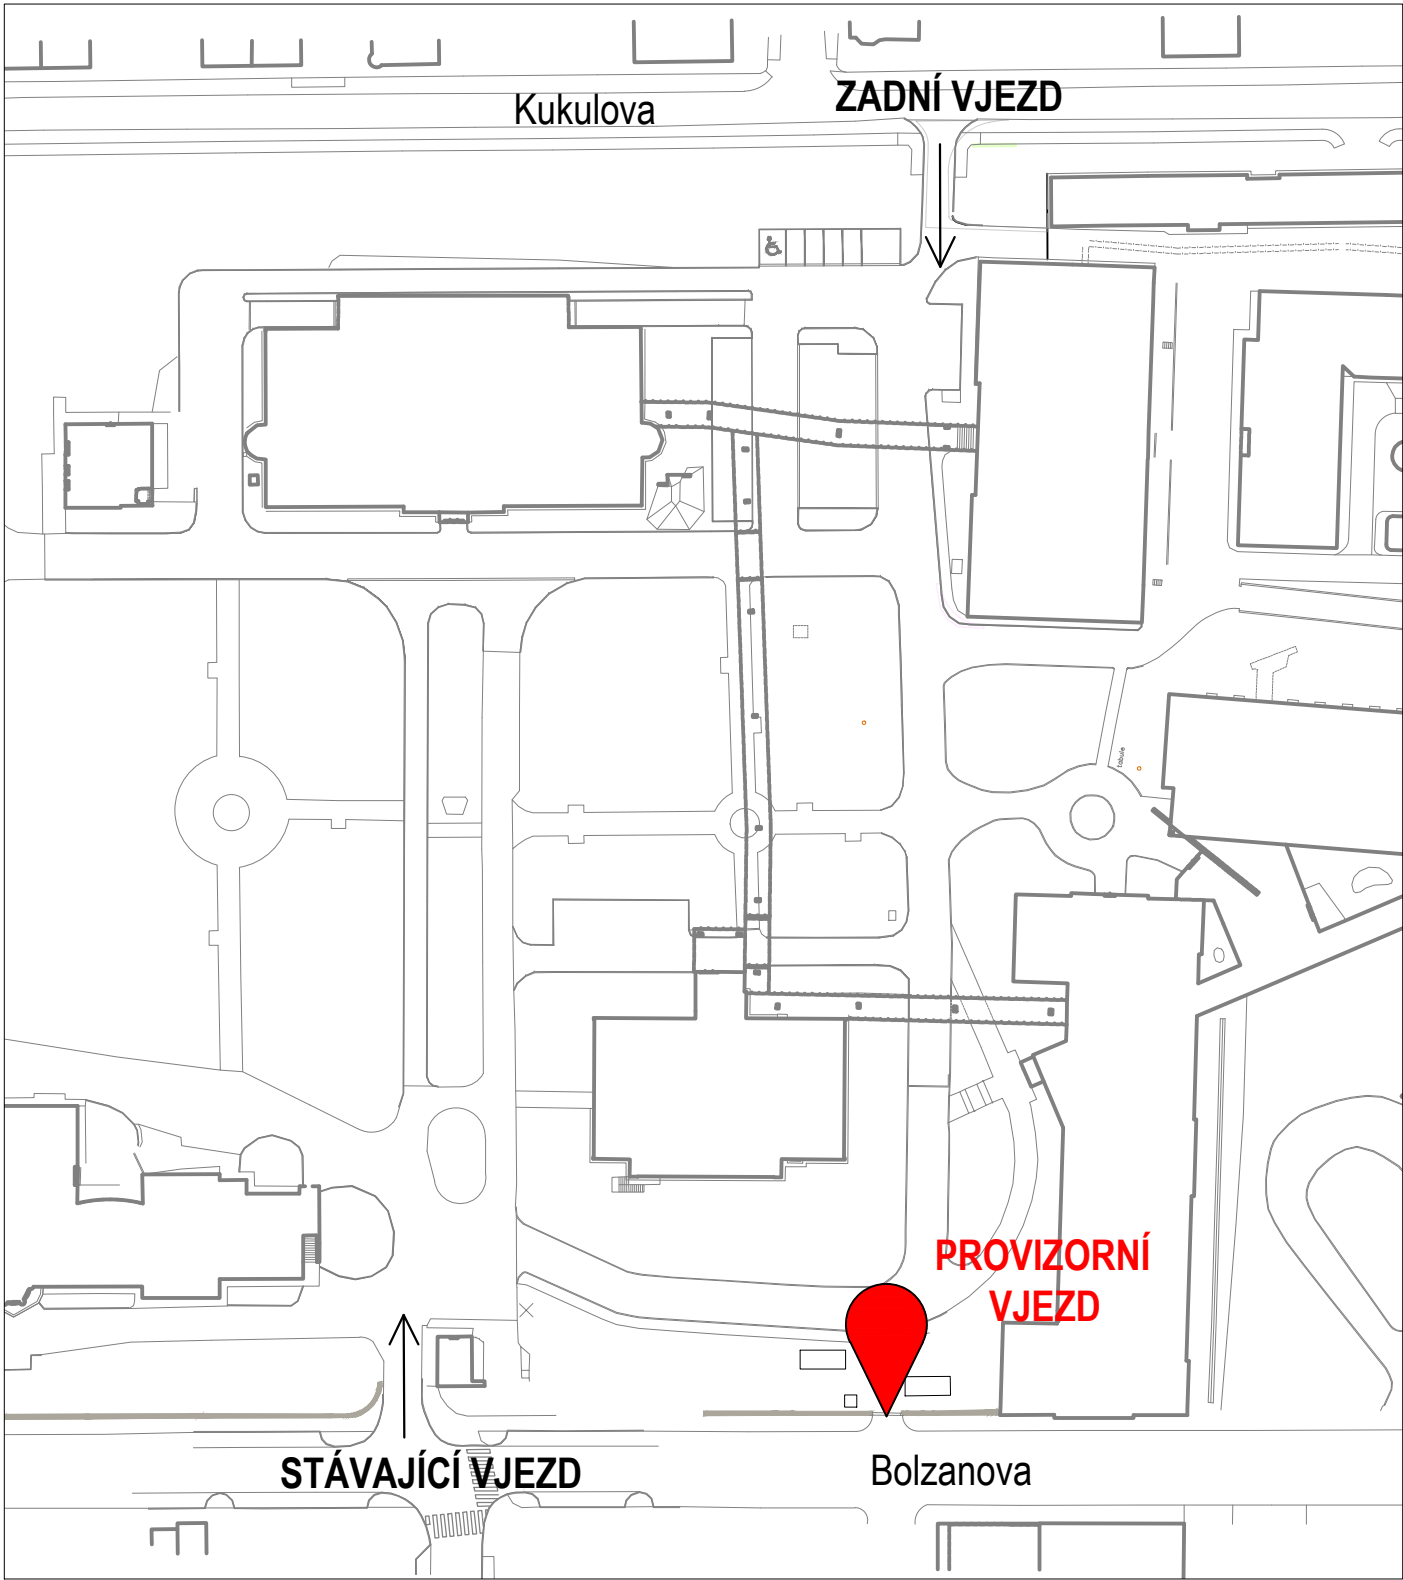

PROVIZORNÍ VJEZD, M 1:200

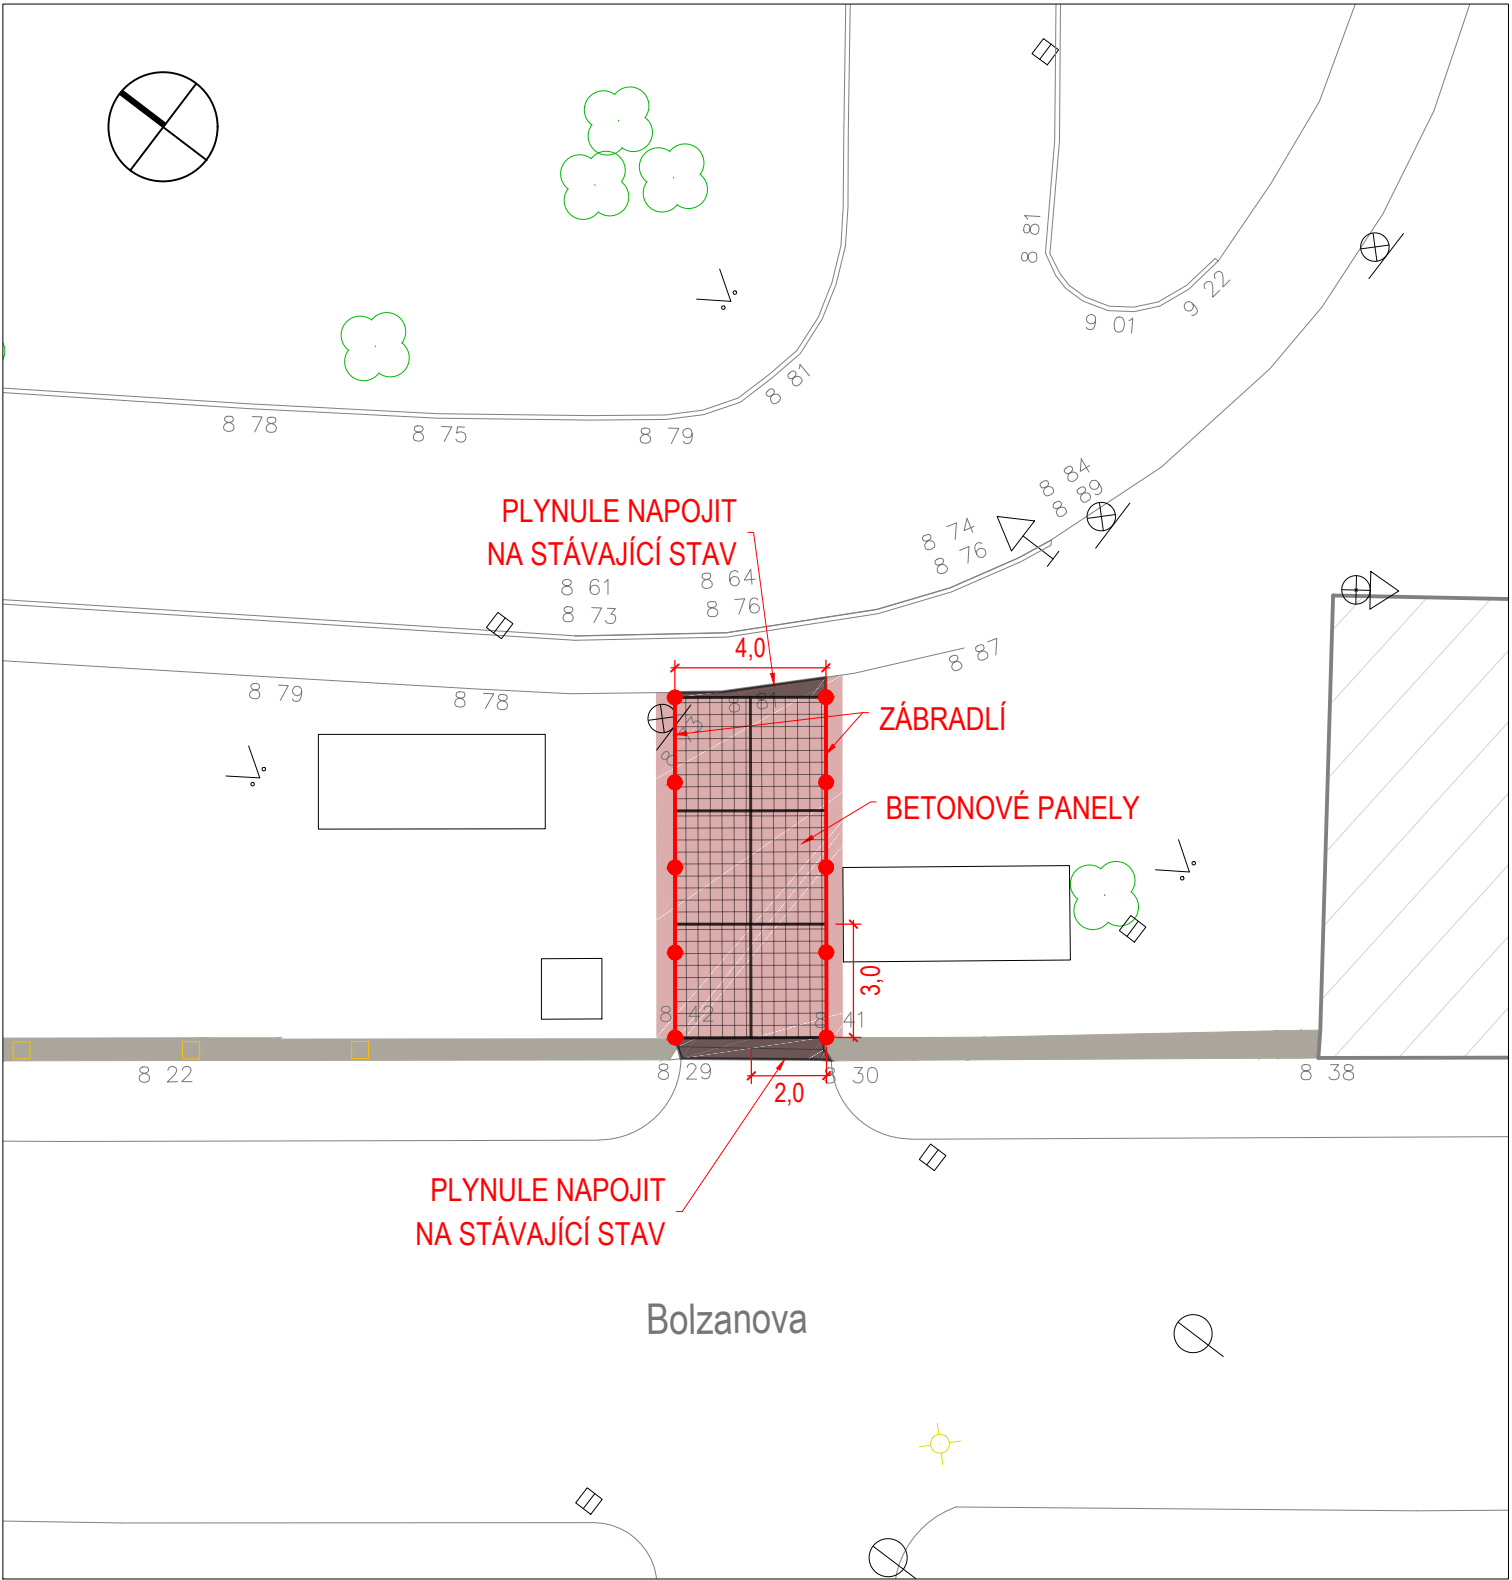

PROVIZORNÍ VJEZD - SKLADBA

BETONOVÉ PANELE  
MECHANICKY ZPEVNĚNÁ ZEMINA  
ZHUTNĚNÁ KONSTRUKČNÍ PLÁŇ

150 mm  
200 mm  
 $E_{def,2} = 45 \text{ MPa}$

LEGENDA

MECHANICKY ZPEVNĚNÁ ZEMINA  
BETONOVÉ PANELE  
DOBETONOVÁNÍ

STAVBA  
BUILDING

Změna vstupu s lékárnou  
do areálu nemocnice Jičín

MÍSTO STAVBY  
LOCATION

Oblastní nemocnice Jičín  
Bolzanova 512, 506 43 Jičín, kraj Královéhradecký

INVESTOR  
INVESTOR



Královéhradecký kraj  
Pivovarské náměstí 1245  
500 03 Hradec Králové

KONCEPČNÍ ARCHITEKT  
CONCEPT ARCHITECT

KARLÍN BLOK  
ARCHITEKTI A PROJEKTANTI

KARLÍN BLOK, s.r.o.  
Pernerova 659/31a  
186 00 Praha 8 - Karlín  
www.karlinblok.cz

AUTORIZACE  
AUTHORIZATION

AUTORIZACE  
AUTHORIZATION

