DETAIL OSAZENÍ STOJANOVÉHO KONVEKTORU M 1:10

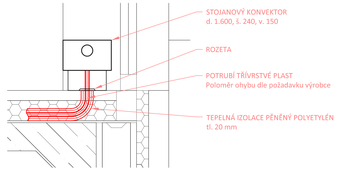

DETAIL OSAZENÍ DESKOVÉHO OTOPNÉHO TĚLESA M 1:10

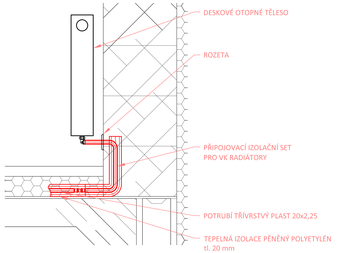

DETAIL OSAZENÍ DESKOVÉHO OTOPNÉHO TĚLESA M 1:10

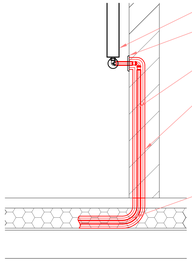

DETAIL KŘÍŽENÍ POTRUBÍ M 1:10

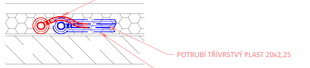

ŘEŠENÍ ŠACHTY UT M 1:20

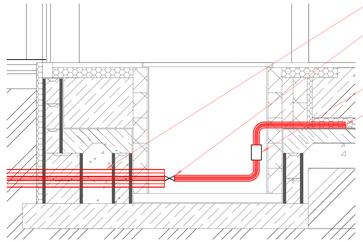

LEGENDA MÍSTNOSTÍ – LÉKÁRNA:

ČÍSLO M.	NÁZEV	PLOCHA (m2)	SVV (m)	PODLAHA	PODHLEDÍ	POZNÁMKA
L.01	OFICINA ZÁZEMÍ EXPEDICE	41,2 47,8	3,0	LITÁ PODLAHA	AKUSTICKÝ PODHLEDÍ	
L.01b	ZÁZEMÍ	5,1	3,0	ČISTÉ ZÓNA	SDK PODHLEDÍ	
L.01b	ZÁZEMÍ	5,1	3,0	ČISTÉ ZÓNA	SDK PODHLEDÍ	
L.02	SKLAD	35,1	2,4	LITÁ PODLAHA	KAZETOVÝ PODHLEDÍ	KERAMICKÝ OBKLAD *)
L.03	PRACOVNA 1	7,6	3,0	LITÁ PODLAHA	KAZETOVÝ PODHLEDÍ	
L.04	PRACOVNA 2	9,8	3,0	LITÁ PODLAHA	KAZETOVÝ PODHLEDÍ	
L.05	PRACOVNA 3	13,4	3,0	LITÁ PODLAHA	KAZETOVÝ PODHLEDÍ	
L.06	PRACOVNA 4	7,6	3,0	LITÁ PODLAHA	KAZETOVÝ PODHLEDÍ	
L.07	WC – PŘÍSTUP	4,2	2,6	KERAMICKÁ DLAŽBA	KAZETOVÝ PODHLEDÍ	KERAMICKÝ OBKLAD
L.07a	WC – ŽENY	1,3	2,6	KERAMICKÁ DLAŽBA	KAZETOVÝ PODHLEDÍ	KERAMICKÝ OBKLAD
L.07b	WC – MUŽI	1,3	2,6	KERAMICKÁ DLAŽBA	KAZETOVÝ PODHLEDÍ	KERAMICKÝ OBKLAD
L.08	ŠATNA – ŽENY	9,1	2,6	LITÁ PODLAHA	KAZETOVÝ PODHLEDÍ	
L.08a	SPRCHA – ŽENY	1,7	2,6	KERAMICKÁ DLAŽBA	KAZETOVÝ PODHLEDÍ	KERAMICKÝ OBKLAD
L.09	ÚKLIDOVÁ MÍSTNOST	1,9	2,6	LITÁ PODLAHA	KAZETOVÝ PODHLEDÍ	KERAMICKÝ OBKLAD
L.10	ŠATNA – MUŽI	4,3	2,6	LITÁ PODLAHA	KAZETOVÝ PODHLEDÍ	
L.10a	SPRCHA – MUŽI	1,7	2,6	KERAMICKÁ DLAŽBA	KAZETOVÝ PODHLEDÍ	KERAMICKÝ OBKLAD
L.11	PŘÍLEW	15,7	3,0	LITÁ PODLAHA	KAZETOVÝ PODHLEDÍ	
L.12	ZÁZEMÍ	7,7	3,2	LITÁ PODLAHA	BEZ PODHLEDU	
L.13	SKLAD OBKLŮ	6,0	3,2	LITÁ PODLAHA	BEZ PODHLEDU	KERAMICKÝ OBKLAD
L.14	VOLNÝ ŽÁDANÉK SKLAD	10,2 21,3	3,0	LITÁ PODLAHA	KAZETOVÝ PODHLEDÍ	KERAMICKÝ OBKLAD *)
L.15	DENNÍ MÍSTNOST	14,8	3,0	LITÁ PODLAHA	KAZETOVÝ PODHLEDÍ	KUCHYŇSKÁ LINKA *)
L.16	LINFÁRNA	17,2	3,0	LITÁ PODLAHA	KAZETOVÝ PODHLEDÍ	KERAMICKÝ OBKLAD
L.17	PŘÍPRAVNA	32,6	3,0	LITÁ PODLAHA	KAZETOVÝ PODHLEDÍ	KERAMICKÝ OBKLAD
	CELKOVÁ UŽITNÁ PLOCHA – LÉKÁRNA					343,7 m2

*) KERAMICKÝ OBKLAD JE REALIZOVÁN POUZE V MÍSTĚ ZAŘIZOVACÍHO PŘEDMĚTU RESP. "ŠACHTIČEK" V ROZSAHU PRACOVNÍ PLOCHY KUCHYŇSKÉ LINKY

LEGENDA MÍSTNOSTÍ – VRÁTNICE:

ČÍSLO M.	NÁZEV	PLOCHA (m2)	SVV (m)	PODLAHA	PODHLEDÍ	POZNÁMKA
V.01	VSTUPNÍ PROSTORY	6,3	2,8–3,0	LITÁ PODLAHA	KAZETOVÝ PODHLEDÍ	ČISTÉ ZÓNA
V.01a	TECHNOLOGIE OT	0,8	3,2	LITÁ PODLAHA	BEZ PODHLEDU	PODLAHOVÁ VPUST
V.02	VRÁTNICE	17,2	3,5	LITÁ PODLAHA	AKUSTICKÝ PODHLEDÍ	KUCHYŇSKÁ LINKA *)
V.03	WC – PŘÍSTUP	1,8	2,6	KERAMICKÁ DLAŽBA	KAZETOVÝ PODHLEDÍ	KERAMICKÝ OBKLAD
V.03a	WC	1,8	2,6	KERAMICKÁ DLAŽBA	KAZETOVÝ PODHLEDÍ	KERAMICKÝ OBKLAD
	CELKOVÁ UŽITNÁ PLOCHA – VRÁTNICE					27,9 m2

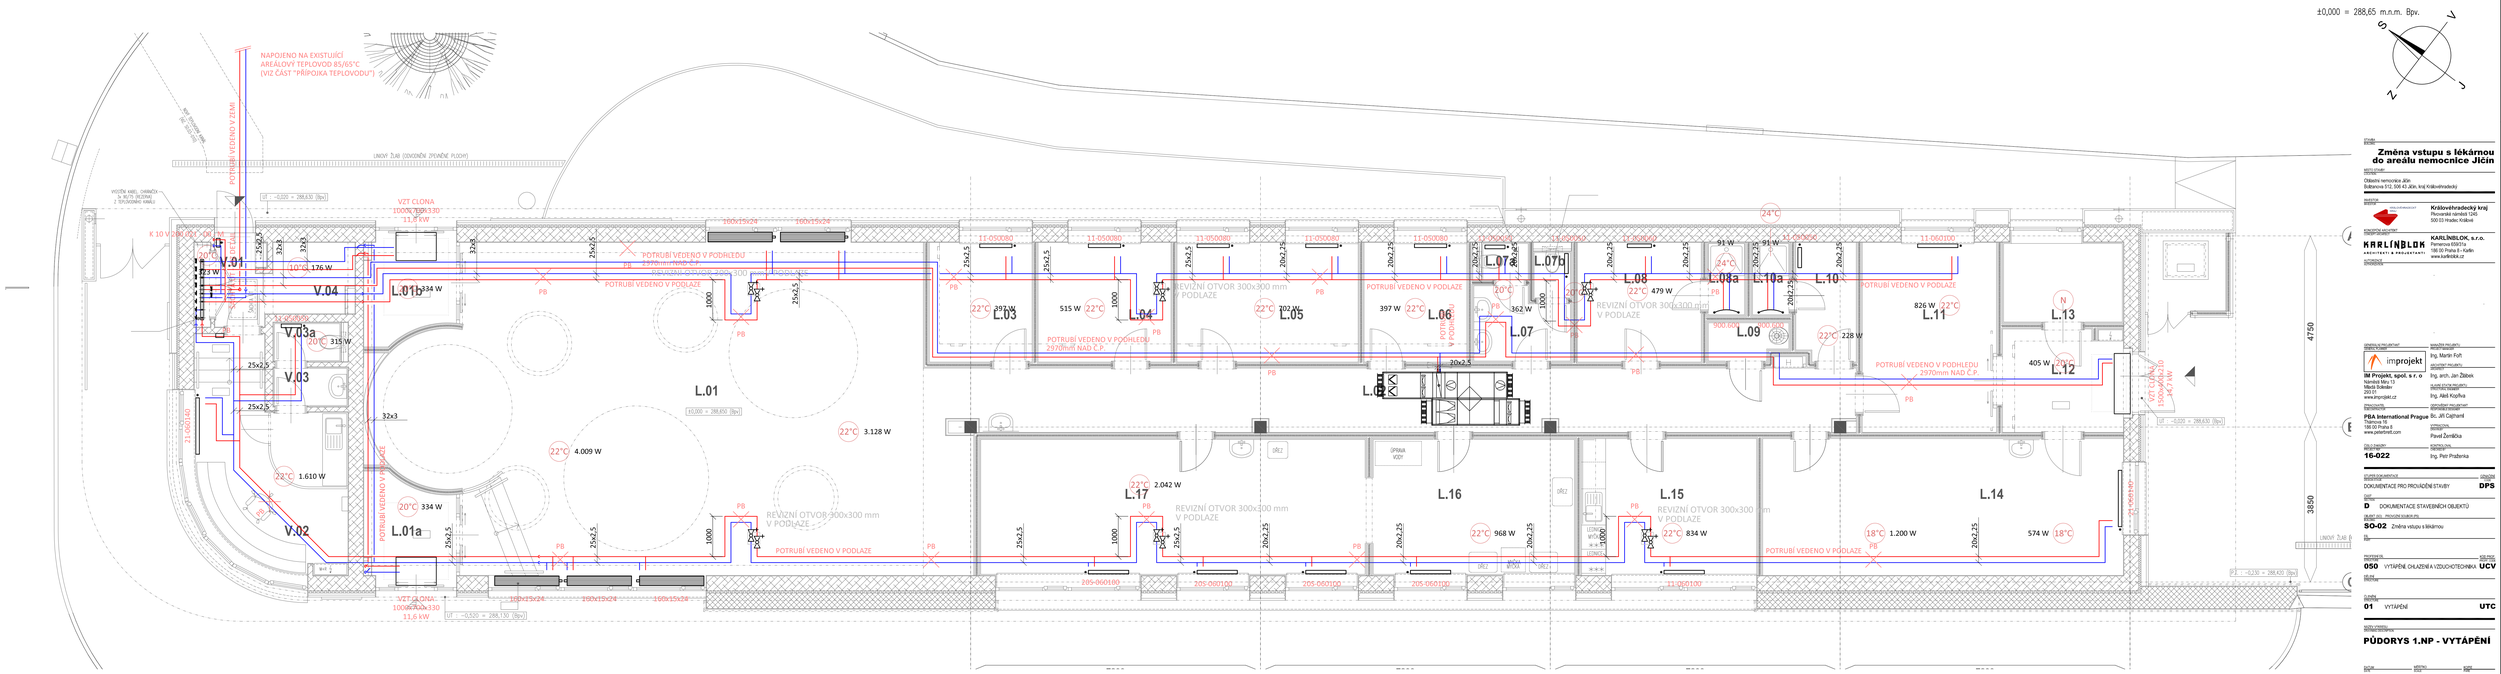

Změna vstupu s lékárnou do areálu nemocnice Jičín

Oblastní nemocnice Jičín
Balbínova 512, 506 43 Jičín, kraj Královéhradecký

Královéhradecký kraj
Pivovarská náměstí 1245
500 03 Hradec Králové

KARLÍNBLOK, s.r.o.
Pernerova 693/31a
186 00 Praha 8 - Karlín
www.karlinblok.cz

improjekt

IM Projekt, spol. s r. o
Náměstí Míru 13
120 00 Praha 2
220 01
www.improjekt.cz

Ing. Martin Fuň
Ing. arch. Jan Žáček
Ing. Aleš Kopřiva

PEA International Prague
Tychonova 19
160 00 Praha 6
www.peainternet.com

Bc. Jiří Cajthaml
Pavel Zemička
Ing. Petr Praženka

16-022

DOKUMENTACE PRO PROVÁDĚNÍ STAVBY — DPS

D – DOKUMENTACE STAVEBNÍCH OBJEKTŮ

SO-02 – Změna vstupu s lékárnou

050 VYTÁPĚNÍ, CHLAZENÍ A VZDUCHOTECHNIKA — UCV

01 VYTÁPĚNÍ — UTC

PŮDORYS 1.NP - VYTÁPĚNÍ

01/2017 — 1:50

D SO-02 — 050 — 01 003 00