BLOKOVÉ SCHÉMA SKS

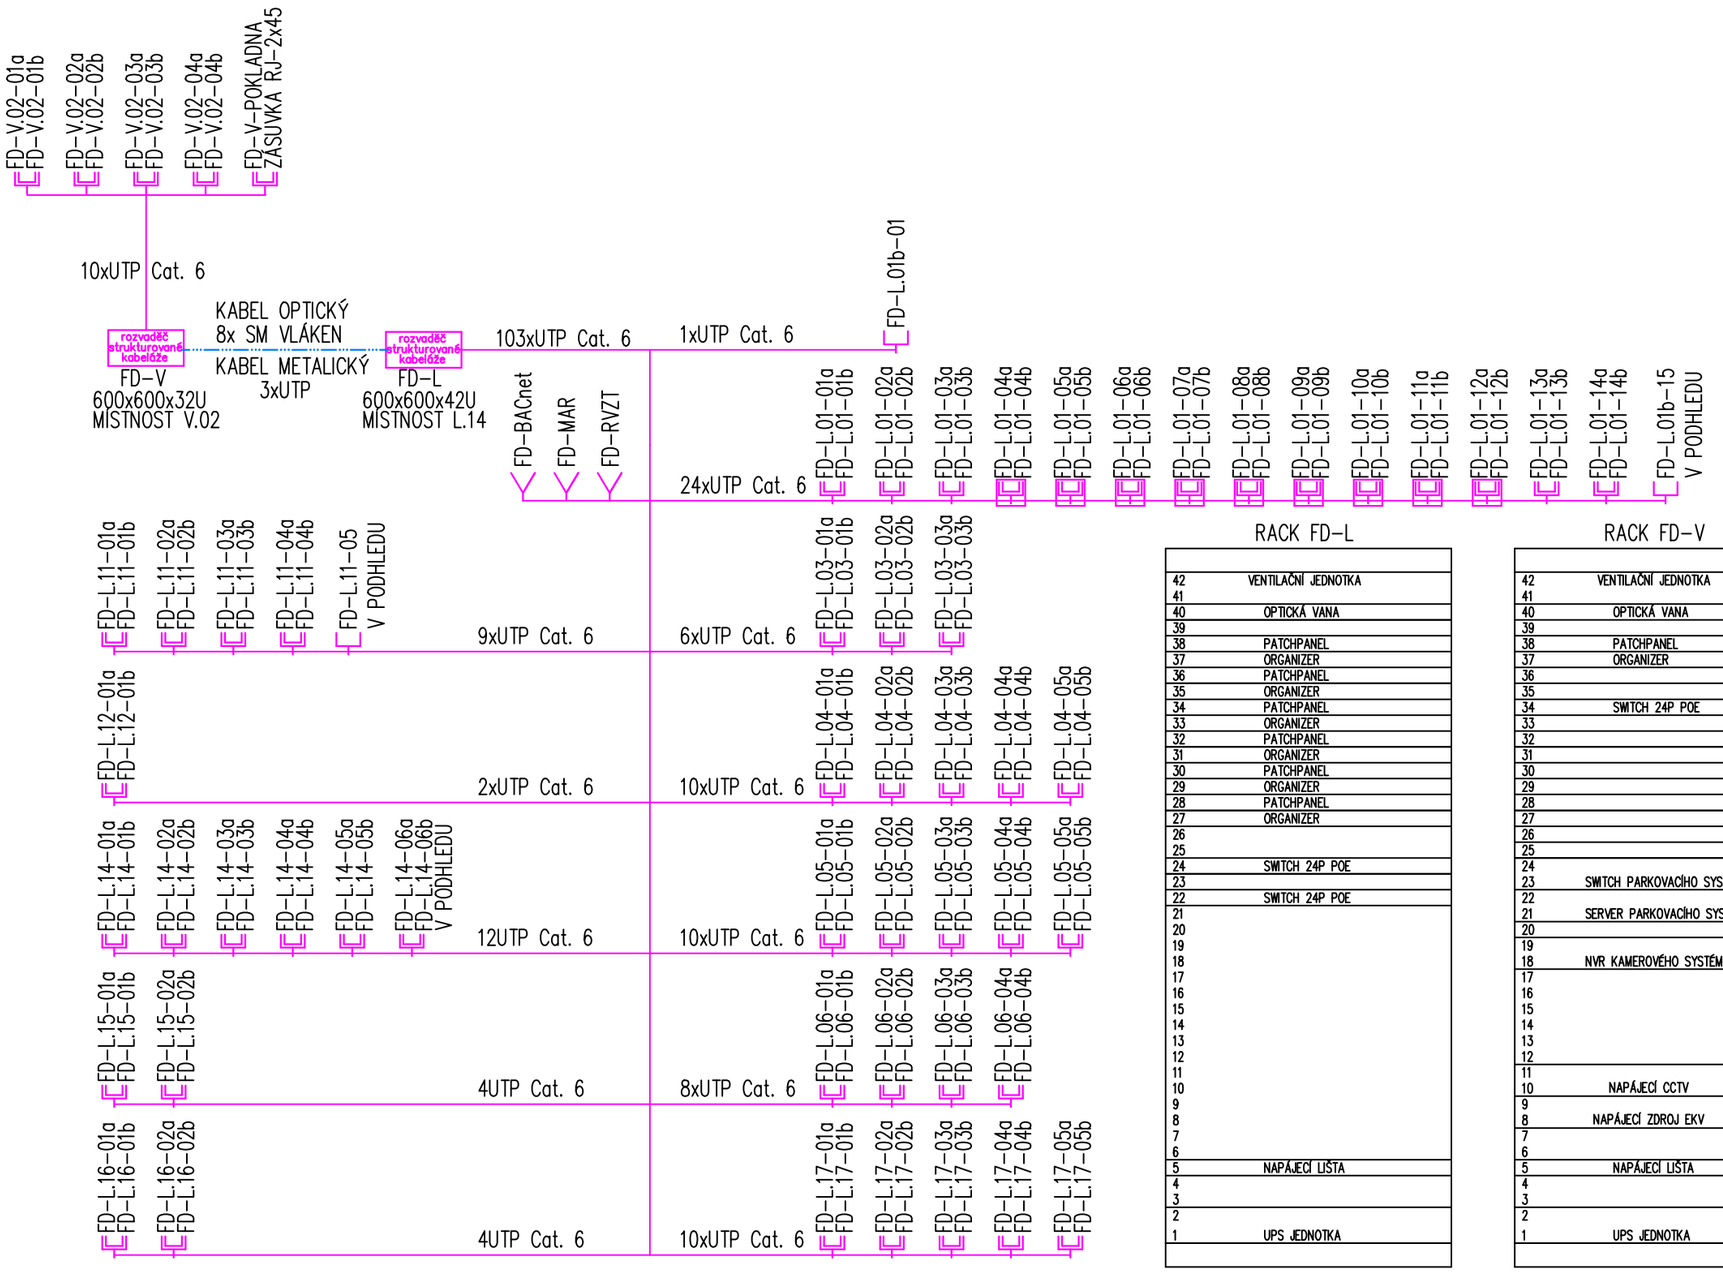

RACK FD-L

42	VENTILAČNÍ JEDNOTKA
41	
40	OPTICKÁ VANA
39	
38	PATCHPANEL
37	ORGANIZER
36	PATCHPANEL
35	ORGANIZER
34	PATCHPANEL
33	ORGANIZER
32	PATCHPANEL
31	ORGANIZER
30	PATCHPANEL
29	ORGANIZER
28	PATCHPANEL
27	ORGANIZER
26	
25	
24	SWITCH 24P POE
23	
22	SWITCH 24P POE
21	
20	
19	
18	
17	
16	
15	
14	
13	
12	
11	
10	
9	
8	
7	
6	
5	NAPÁJECÍ LIŠTA
4	
3	
2	
1	UPS JEDNOTKA

RACK FD-V

42	VENTILAČNÍ JEDNOTKA
41	
40	OPTICKÁ VANA
39	
38	PATCHPANEL
37	ORGANIZER
36	
35	
34	SWITCH 24P POE
33	
32	
31	
30	
29	
28	
27	
26	
25	
24	
23	SWITCH PARKOVACÍHO SYSTÉMU
22	
21	SERVER PARKOVACÍHO SYSTÉMU
20	
19	
18	NVR KAMEROVÉHO SYSTÉMU
17	
16	
15	
14	
13	
12	
11	
10	NAPÁJECÍ CCTV
9	
8	NAPÁJECÍ ZDROJ EKV
7	
6	
5	NAPÁJECÍ LIŠTA
4	
3	
2	
1	UPS JEDNOTKA

STAVBA
BUILDING

Změna vstupu s lékárnou do areálu nemocnice Jičín

MÍSTO STAVBY
LOCATION

Oblastní nemocnice Jičín
Bolzanova 512, 506 43 Jičín, kraj Královéhradecký

INVESTOR
INVESTOR

Královéhradecký kraj
Pivovarské náměstí 1245
500 03 Hradec Králové

KONCEPČNÍ ARCHITEKT
CONCEPT ARCHITECT

KARLÍNBLOK, s.r.o.
Pernerova 659/31a
186 00 Praha 8 - Karlín
www.karlinblok.cz

AUTORIZACE
AUTHORIZATION

GENERÁLNÍ PROJEKTANT
GENERAL PLANNER

IM Projekt, spol. s r. o
Náměstí Míru 13
Mladá Boleslav
293 01
www.improjekt.cz

MANAŽER PROJEKTU
PROJECT MANAGER
Ing. Martin Fořt

ARCHITEKT PROJEKTU
ARCHITECT
Ing. arch. Jan Žlábek

HLAVNÍ STATIK PROJEKTU
STRUCTURAL ENGINEER
Ing. Aleš Kopřiva

ZPRACOVATEL
SUBCONTRACTOR

RH elektroprojekt, s.r.o.
V Olšinách 2300/75
100 00 Praha 10
www.rhep.cz

ODPOVĚDNÝ PROJEKTANT
RESPONSIBLE DESIGNER
Ing. Radan Houser

VYPRACOVAL
DRAWN BY
Ing. Miloslav Misterka

KONTROLOVAL
CHECKED BY
Ing. Petr Praženka

ČÍSLO ZAKÁZKY
PROJECT REF.
16-022

STUPEŇ DOKUMENTACE
DESIGN STAGE
DOKUMENTACE PRO PROVÁDĚNÍ STAVBY

OZNAČENÍ
CODE
DPS

ČÁST
SECTION
D DOKUMENTACE STAVEBNÍCH OBJEKTŮ

OBJEKT (SO) PROVOZNÍ SOUBOR (PS)
BUILDING
SO-02 Změna vstupu s lékárnou

DÍL
PART

PROFESNÍ DÍL
STRUCTURE
070 SLABOPROUDÉ ROZVODY

KÓD PROF.
PROFF. CODE
TSR

DĚLENÍ
STRUCTURE

ČLENĚNÍ
STRUCTURE

NÁZEV VÝKRESU
DRAWNING DESCRIPTION

BLOKOVÉ SCHÉMA ČÁST UKS

DATUM	MĚŘÍTKO	KOPIE
DATE	SCALE	PARE
01/2017	---	

ČÁST	SO	DÍL	PROF.	DĚLENÍ	ČLENĚNÍ	Č. VÝKR.	Č. REVIZE
SECTION	PS	PART	PART	DIVISION	STRUCT.	DRAWN. NO.	REVIZ. NO.
D	SO-02		070			007	00

NÁZEV SOUBORU: DSO-02-070-TSR-004+006+007+008+009 r1_zvt-32260.zs$