


VJEZD DO AREÁLU NEMOCNICE U VRÁTNICE

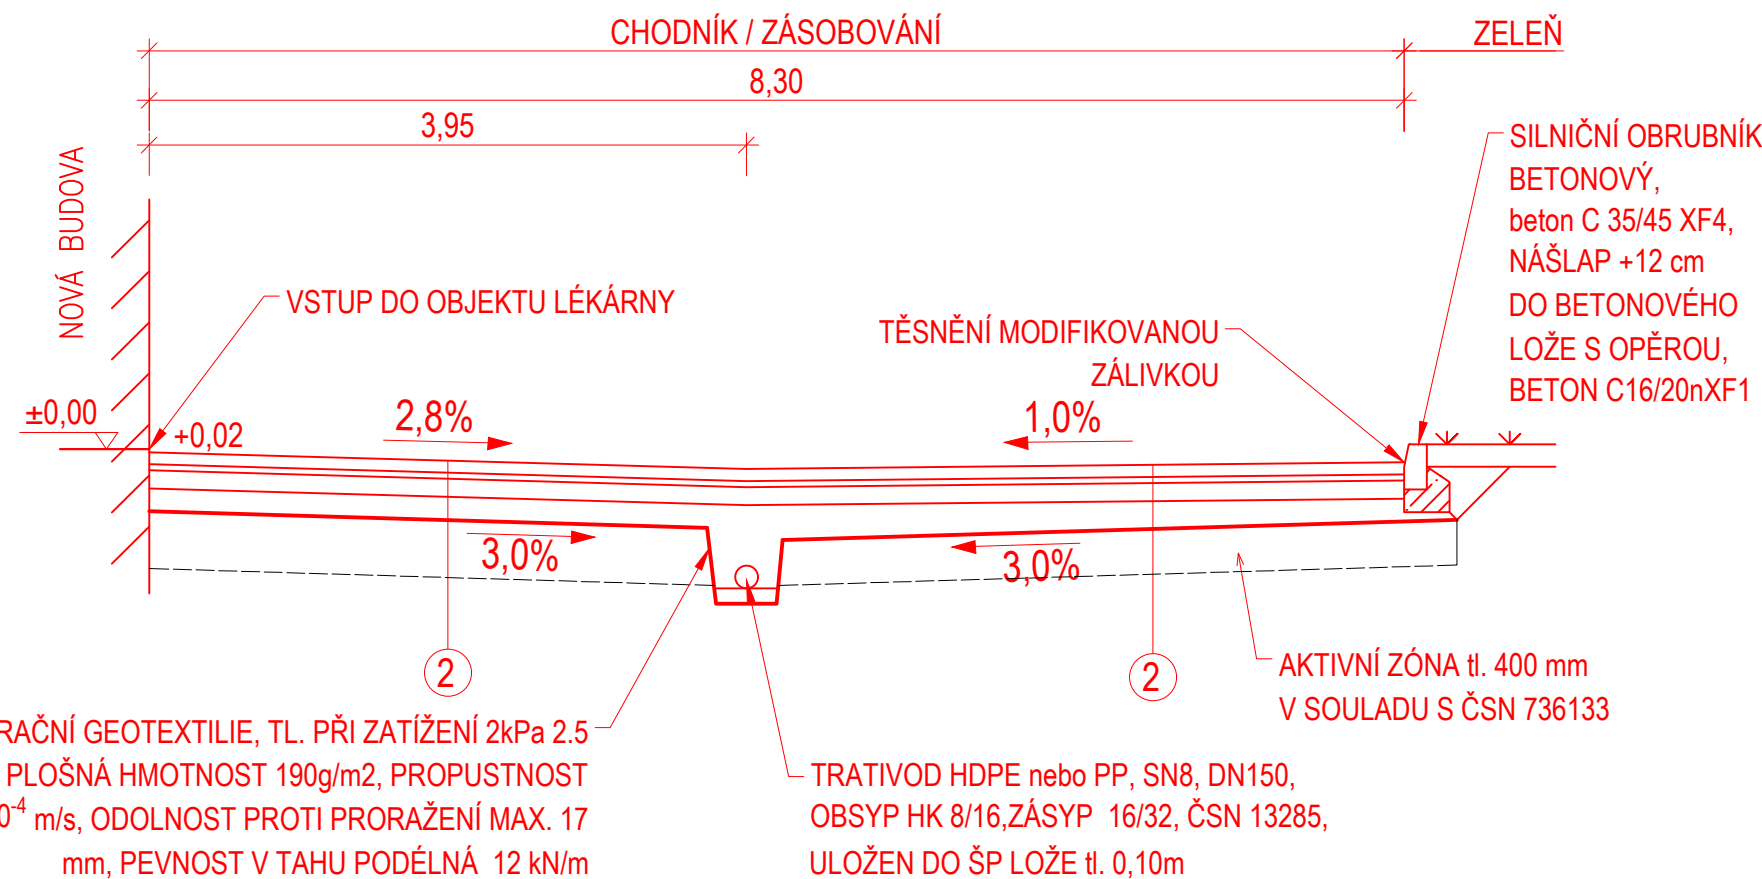

- ① KONSTRUKCE VOZOVKY VJEZDU DO AREÁLU Z UL. BOLZANOVA V TL. 460 mm

ASFALT. BETON PRO OBRUSNÉ VRSTVY	ACO 11	40 mm	ČSN 736121
SPOJOVACÍ POSTŘIK 0,2kg/m ²			ČSN 736129
OBALOVÉ KAMENIVO STŘEDNĚZRNNÉ	ACP 16+	70 mm	ČSN 736126-1
ŠTĚRKODŘŮ	ŠDA	150 mm	ČSN 736126-1
MECHANICKY ZPEVNĚNÁ ZEMINA	MZ	200 mm	ČSN 736126-1

CELKEM 460 mm

ZHUTNĚNÁ KONSTRUKČNÍ PLÁŇ $E_{def,2} = 45 \text{ MPa}$ ČSN 721006

- ## ② KONSTRUKCE ZÁSOBOVACÍ PLOCHY LÉKÁRNY V TL. 390 mm

BETONOVÁ DLAŽBA	DL	80 mm	ČSN 736131
LOŽNÁ VRSTVA	L	40 mm	ČSN 736126-1
KAMENIVO ZPEVNĚNÉ CEMENTEM	SC C 8/10	120 mm	ČSN 736124-1
MECHANICKY ZPEVNĚNÁ ZEMINA	MZ	150 mm	ČSN 736126-1

CELKEM 390 mm

ZHUTNĚNÁ KONSTRUKČNÍ PLÁŇ $E_{def,2} = 45 \text{ MPa}$ ČSN 721006

- #### ④ KONSTRUKCE CHODNÍKU V TL. 240 mm

BETONOVÁ DLAŽBA	DL	60 mm	ČSN 736131
LOŽNÁ VRSTVA	L	30 mm	ČSN 736126-1
ŠTĚRKODRŤ FRAKCE 0/32 mm	ŠD _P	150 mm	ČSN 736126-1

CELKEM 240 mm

ZHUTNĚNÁ KONSTRUKČNÍ PLÁŇ $E_{def} = 30 \text{ MPa}$ ČSN 721006