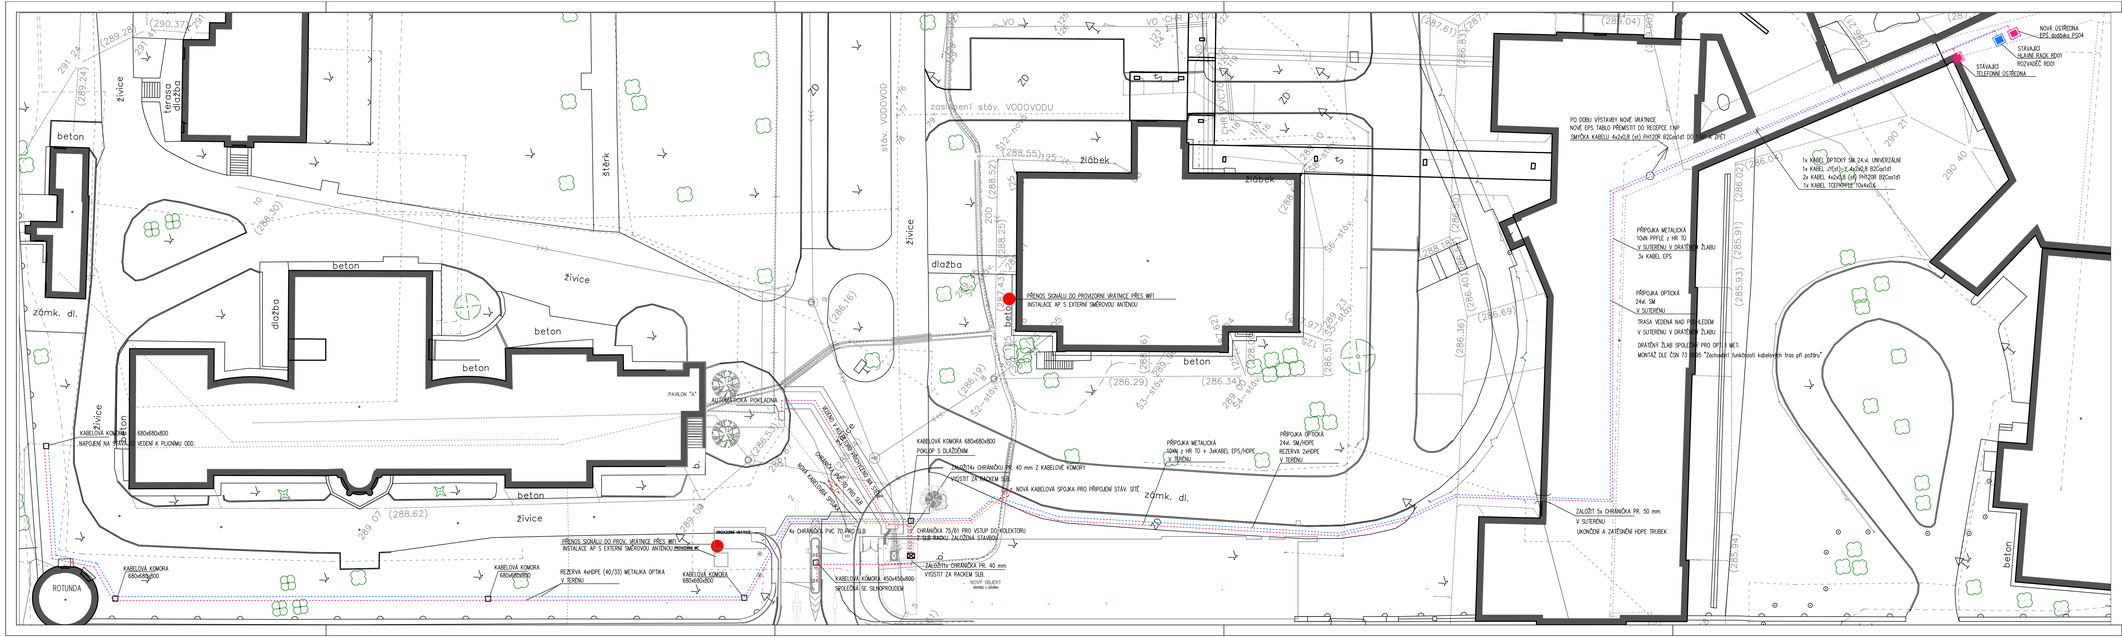

Stávající a rušené inženýrské sítě

- Vodovod
- Vodovod rušený
- Plynovod NTL
- Plynovod STL
- Silnoproud VN 10kV
- Silnoproud NN 1kV
- Silnoproud NN 1kV rušené
- Venkovní osvětlení
- Venkovní osvětlení rušené
- Slaboproud – Telefónica O2
- Slaboproud – Telefónica O2 rušený
- Slaboproud – Televize
- Trubní vedení plynu – Kyslík
- Kanalizace nerozlišená
- Kanalizace jednotná
- Kanalizace rušená
- Kanalizace dešťová
- Teplovod
- Teplovod rušený
- Radioreléová komunikace

LEGENDA:

Navrhované inženýrské sítě

- SLABOPROUD TRASA HDPE METALIKA
- SLABOPROUD TRASA HDPE OPTIKA
- SLABOPROUD TRASA METALIKA NAPOJENÍ NA STÁV TELECOM

STAVBA

Změna vstupu s lékárnou do areálu nemocnice Jičín

MÍSTO STAVBY
Oblastní nemocnice Jičín
Božanova 912, 506 43 Jičín, kraj Královéhradecký

INVESTOR
Královéhradecký kraj
Pivovarské náměstí 1245
500 03 Hradec Králové

KONZULTAČNÍ SPOLEČNOST PROJEKTANTSKÉ
KARLÍNBLOK, s.r.o.
Pernerova 659/31a
186 00 Praha 8 - Karlín
www.karlinblok.cz
ARCHITEKTI & PROJEKTANTI

ZODPOVĚDNÝ PROJEKTANT
Ing. Martin Foft

PROJEKTANT
Ing. arch. Jan Žábek

ZODPOVĚDNÝ PROJEKTANT
Ing. Aleš Kopřiva

ZODPOVĚDNÝ PROJEKTANT
Ing. Radan Houser

KRESLIL
Ing. Miloslav Misterka

ODPOVĚDNÝ PROJEKTANT
Ing. Petr Prašenka

IM Projekt, spol. s r. o
Námští Míru 13
Mladá Boleslav
293 01
www.improjekt.cz

RH elektroprojekt, s.r.o.
V Olšinách 2305/75
100 00 Praha 10
www.rhsi.cz

ČÍSLO ZAKÁZKY
16-022

ČÍSLO DOKUMENTACE
DOKUMENTACE PRO PROVÁDĚNÍ STAVBY

STUPEŇ
DPS

ČÁST
D DOKUMENTACE STAVEBNÍCH OBJEKTŮ

OBJEKT
SO-03 Přeložky a přípojky inženýrských sítí

PROFESE
PTE

PROVEDLI PŘÍLOHY
05 PŘÍPOJKY SLB

OBJEKT

FUNKČNÍ SKUPINA

NÁZEV VÝKRESU
SITUACE - PŘÍPOJKY SLB.

DATUM
01/2017

MĚŘÍTKO
1:250

ČÍSLO
D 50-03 05 003 00