

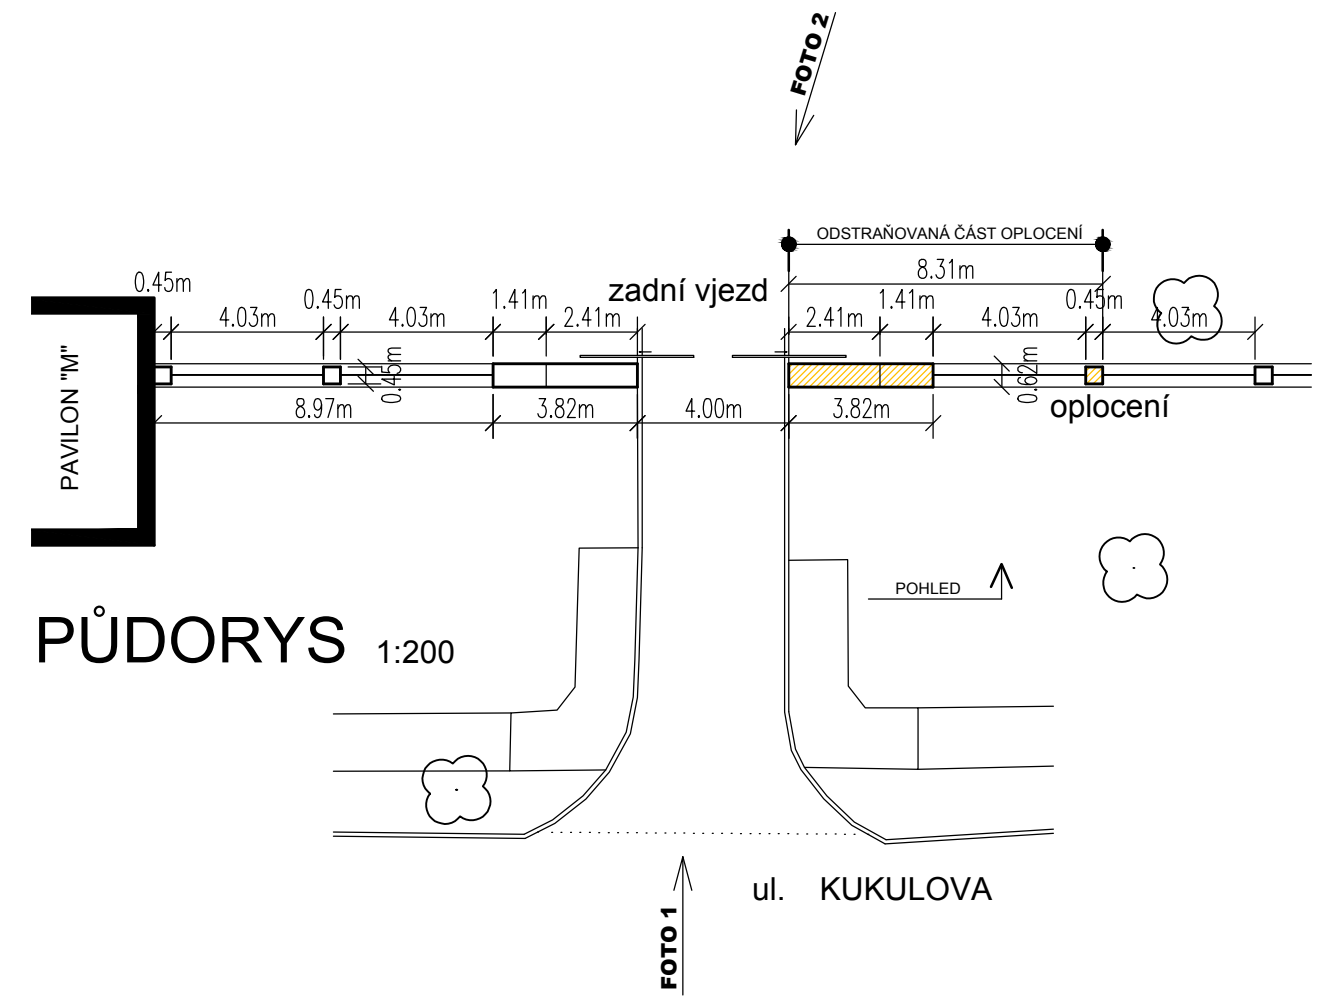


VÝKRES DEMOLIC (ul.KUKULOVA)

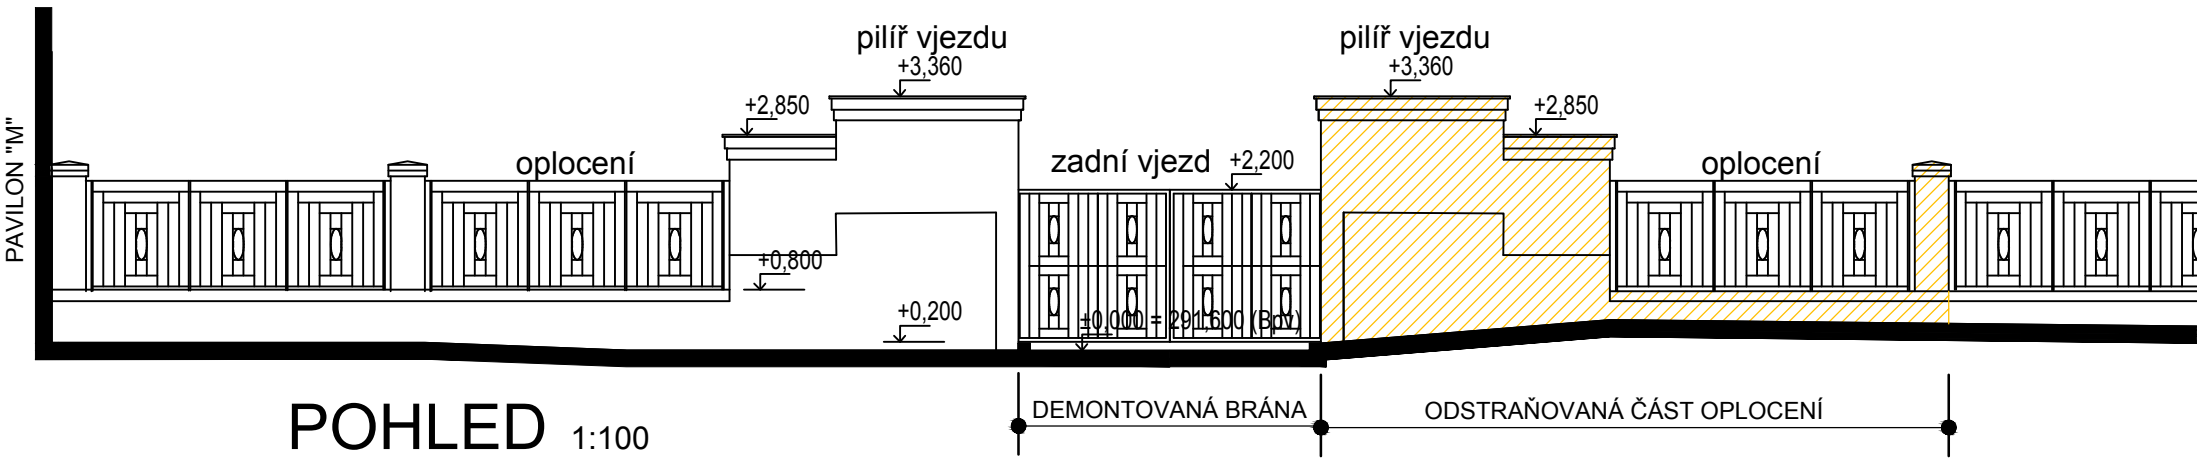

LEGENDA

 ODSTRAŇOVANÝ PILÍŘ VJEZDU A OPLOCENÍ

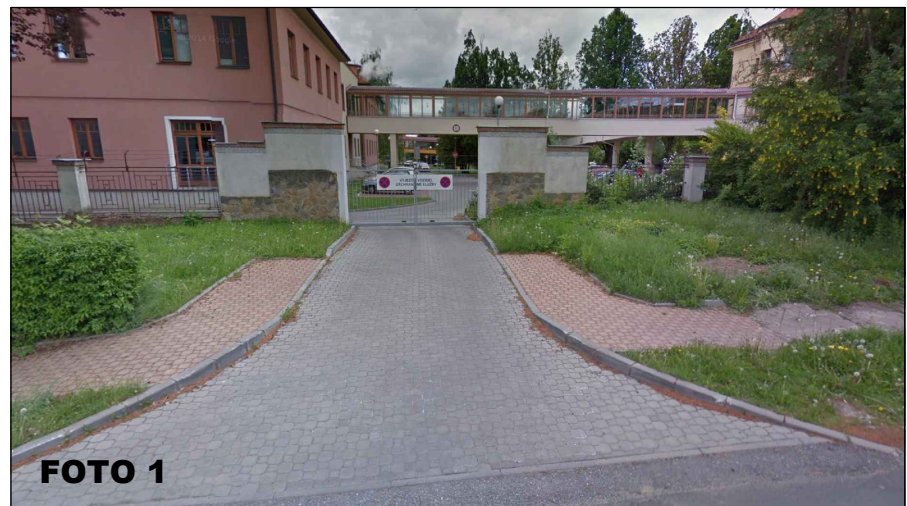


STAVBA
BUILDING

Změna vstupu s lékárnou do areálu nemocnice Jičín

MÍSTO STAVBY
LOCATION

Oblastní nemocnice Jičín
Bolzanova 512, 506 43 Jičín, kraj Královéhradecký


INVESTOR
INVESTOR

**Královéhradecký kraj**
Pivovarské náměstí 1245
500 03 Hradec Králové

KONCEPČNÍ ARCHITEKT
CONCEPT ARCHITECT

KARLÍN BLOK
ARCHITEKTI & PROJEKTANTI

AUTORIZACE
AUTHORIZATION

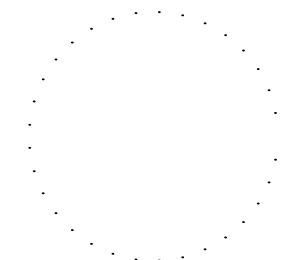

GENERÁLNÍ PROJEKTANT
GENERAL PLANNER

**IM Projekt, spol. s r. o**
Náměstí Míru 13
Mladá Boleslav
293 01
www.improjekt.cz

ZPRACOVATEL
SUBCONTRACTOR

KARLÍN BLOK, s.r.o.
Pernerova 659/31a
Praha 8 - Karlín
186 00
www.karlinblok.cz

ČÍSLO ZAKÁZKY
PROJECT REF.

16-022

MANAŽER PROJEKTU
PROJECT MANAGER

Ing. Martin Fořt

ARCHITEKT PROJEKTU
ARCHITECT

Ing. arch. Jan Žlábek

HLAVNÍ STATIK PROJEKTU
STRUCTURAL ENGINEER

Ing. Aleš Kopřiva

ODPOVĚDNÝ PROJEKTANT
RESPONSIBLE DESIGNER

Ing. Martin Fořt

VYPRACOVAL
DRAWN BY

Ing. Martin Fořt

KONTROLOVAL
CHECKED BY

Ing. Petr Praženka

STUPEŇ DOKUMENTACE
DESIGN STAGE

DOKUMENTACE PRO PROVÁDĚNÍ STAVBY

OZNAČENÍ
CODE

DPS

ČÁST
SECTION

D DOKUMENTACE STAVEBNÍCH OBJEKTŮ

OBJEKT (SO) PROVOZNÍ SOUBOR (PS)
BUILDING

SO-04 Úprava zadního vjezdu

DÍL
PART

PROFESNÍ DÍL
STRUCTURE

010 ARCHITEKTONICKO STAVEBNÍ

KÓD PROJEKTU
PROFF. CODE

ARS

DĚLENÍ
STRUCTURE

ČLENĚNÍ
STRUCTURE

NÁZEV VÝKRESU
DRAWING DESCRIPTION

**VÝKRES DEMOLIC
(ul.KUKULOVA)**

DATUM
DATE

01/2017

MĚRÍTKO
SCALE

1:100

KOPIE
PAGE

ČÁST
SECTION

D

SO
PS

DÍL
PART

SO-04

PROF.
PART

010

DĚLENÍ
DIVISION

101

ČLENĚNÍ
STRUCT.

00

Č. VÝKR.
DRAWING NO.

101

Č. REVIZE
REVIZ. NO.

00