

## Technické služby města Jičína, Textilní 955 – 506 01 Jičín



Ing. Vladimír Říha  
Na Jihu 539  
506 01 Jičín

Váš dopis ze dne :

Naše značka :  
Do/16/10/12

Vyřizuje:  
Doležal

Dne :  
12. října 2016

**Věc : Potvrzení projektové dokumentace**

Vámi předložená projektová dokumentace na akci: „Jičín – Změna vstupu s lékárnou do areálu oblastní nemocnice Jičín “ byla prověřena.

V zadané lokalitě se nenachází naše zařízení podzemního vedení sítí veřejného osvětlení města Jičína viz přiložené nákresy.

Souhlasíme s vydáním společného územního rozhodnutí a stavebního povolení.

S pozdravem

hlavní dispečer  
Doležal Zdeněk

Technické služby města Jičína  
Textilní 955, 506 01 JIČÍN  
IČO: 648 14 467, Tel. 493544740  
Středisko 02+19 Doprava+VO


TELEFON 493544740  
Fax 493544755

Bankovní spojení KB Jičín -447530227/0100  
E-mail : zdolezal@tsjc.cz

DIČO : 238-64814467  
IČO : 64814467


V obchodním rejstříku vedeném u Krajského soudu v Hradci Králové v oddílu Pr, vložce číslo 90.



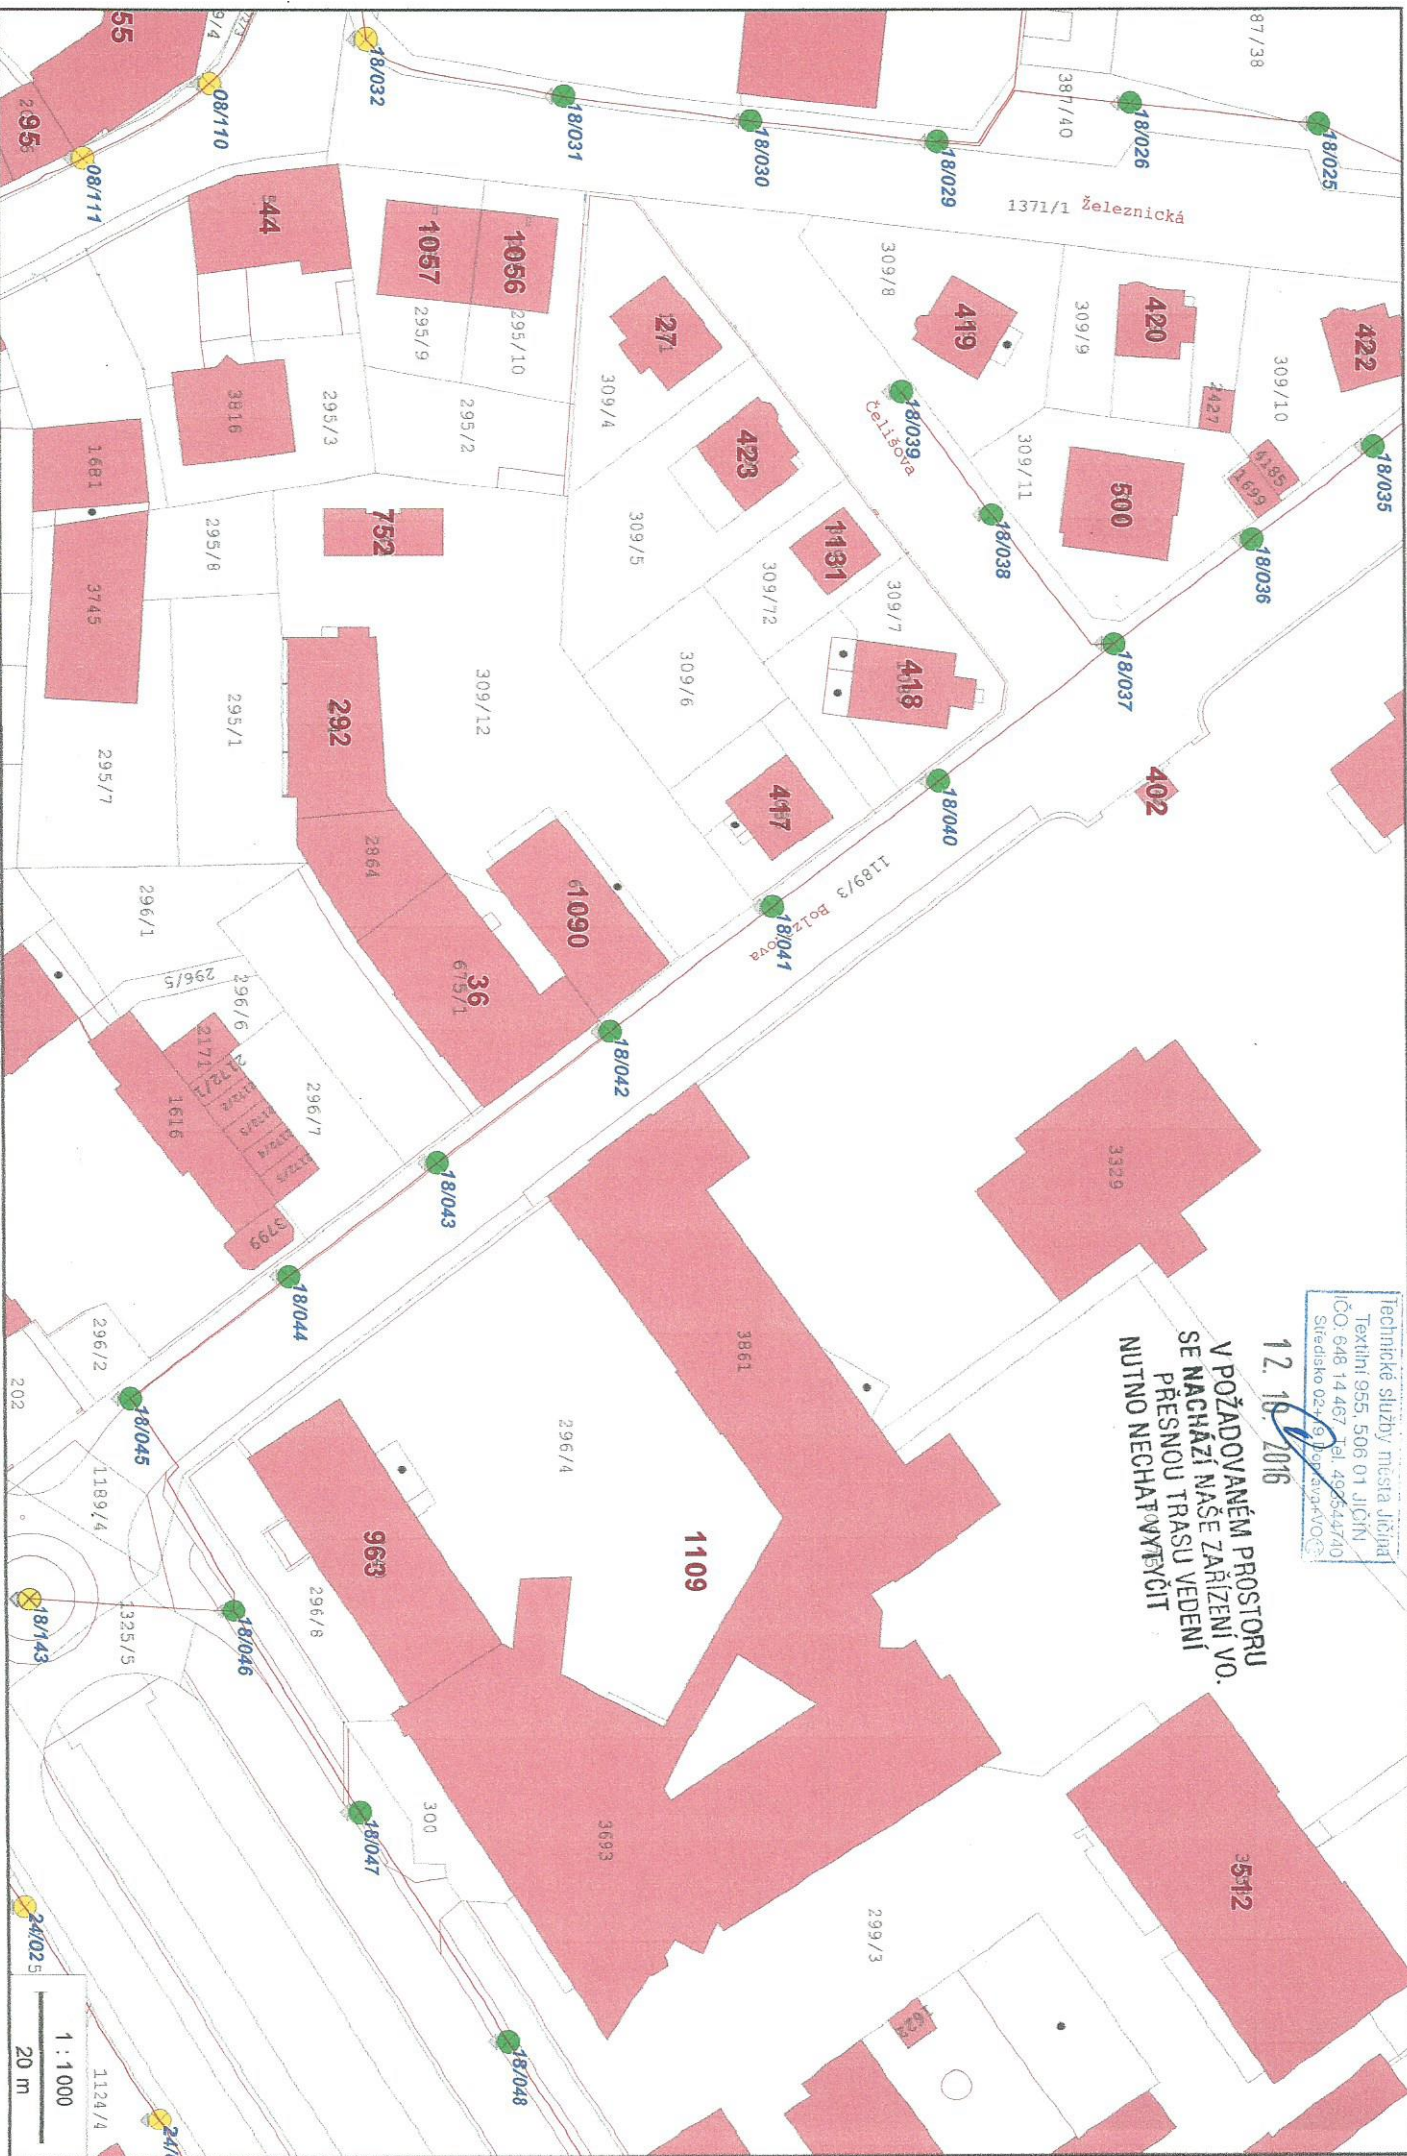

Technické služby města Jičína  
Textilní 955, 506 01 JIČÍN  
IČO: 648 14 467, Tel. 495 647 740  
Středisko 02+91 50 63 93+VO


12. 10. 2016  
V POŽADOVANÉM PROSTORU  
SE NACHÁZÍ NAŠE ZAŘÍZENÍ VO.  
PŘESNOU TRASU VEDENÍ  
NUTNO NECHÁTVYMEČIT

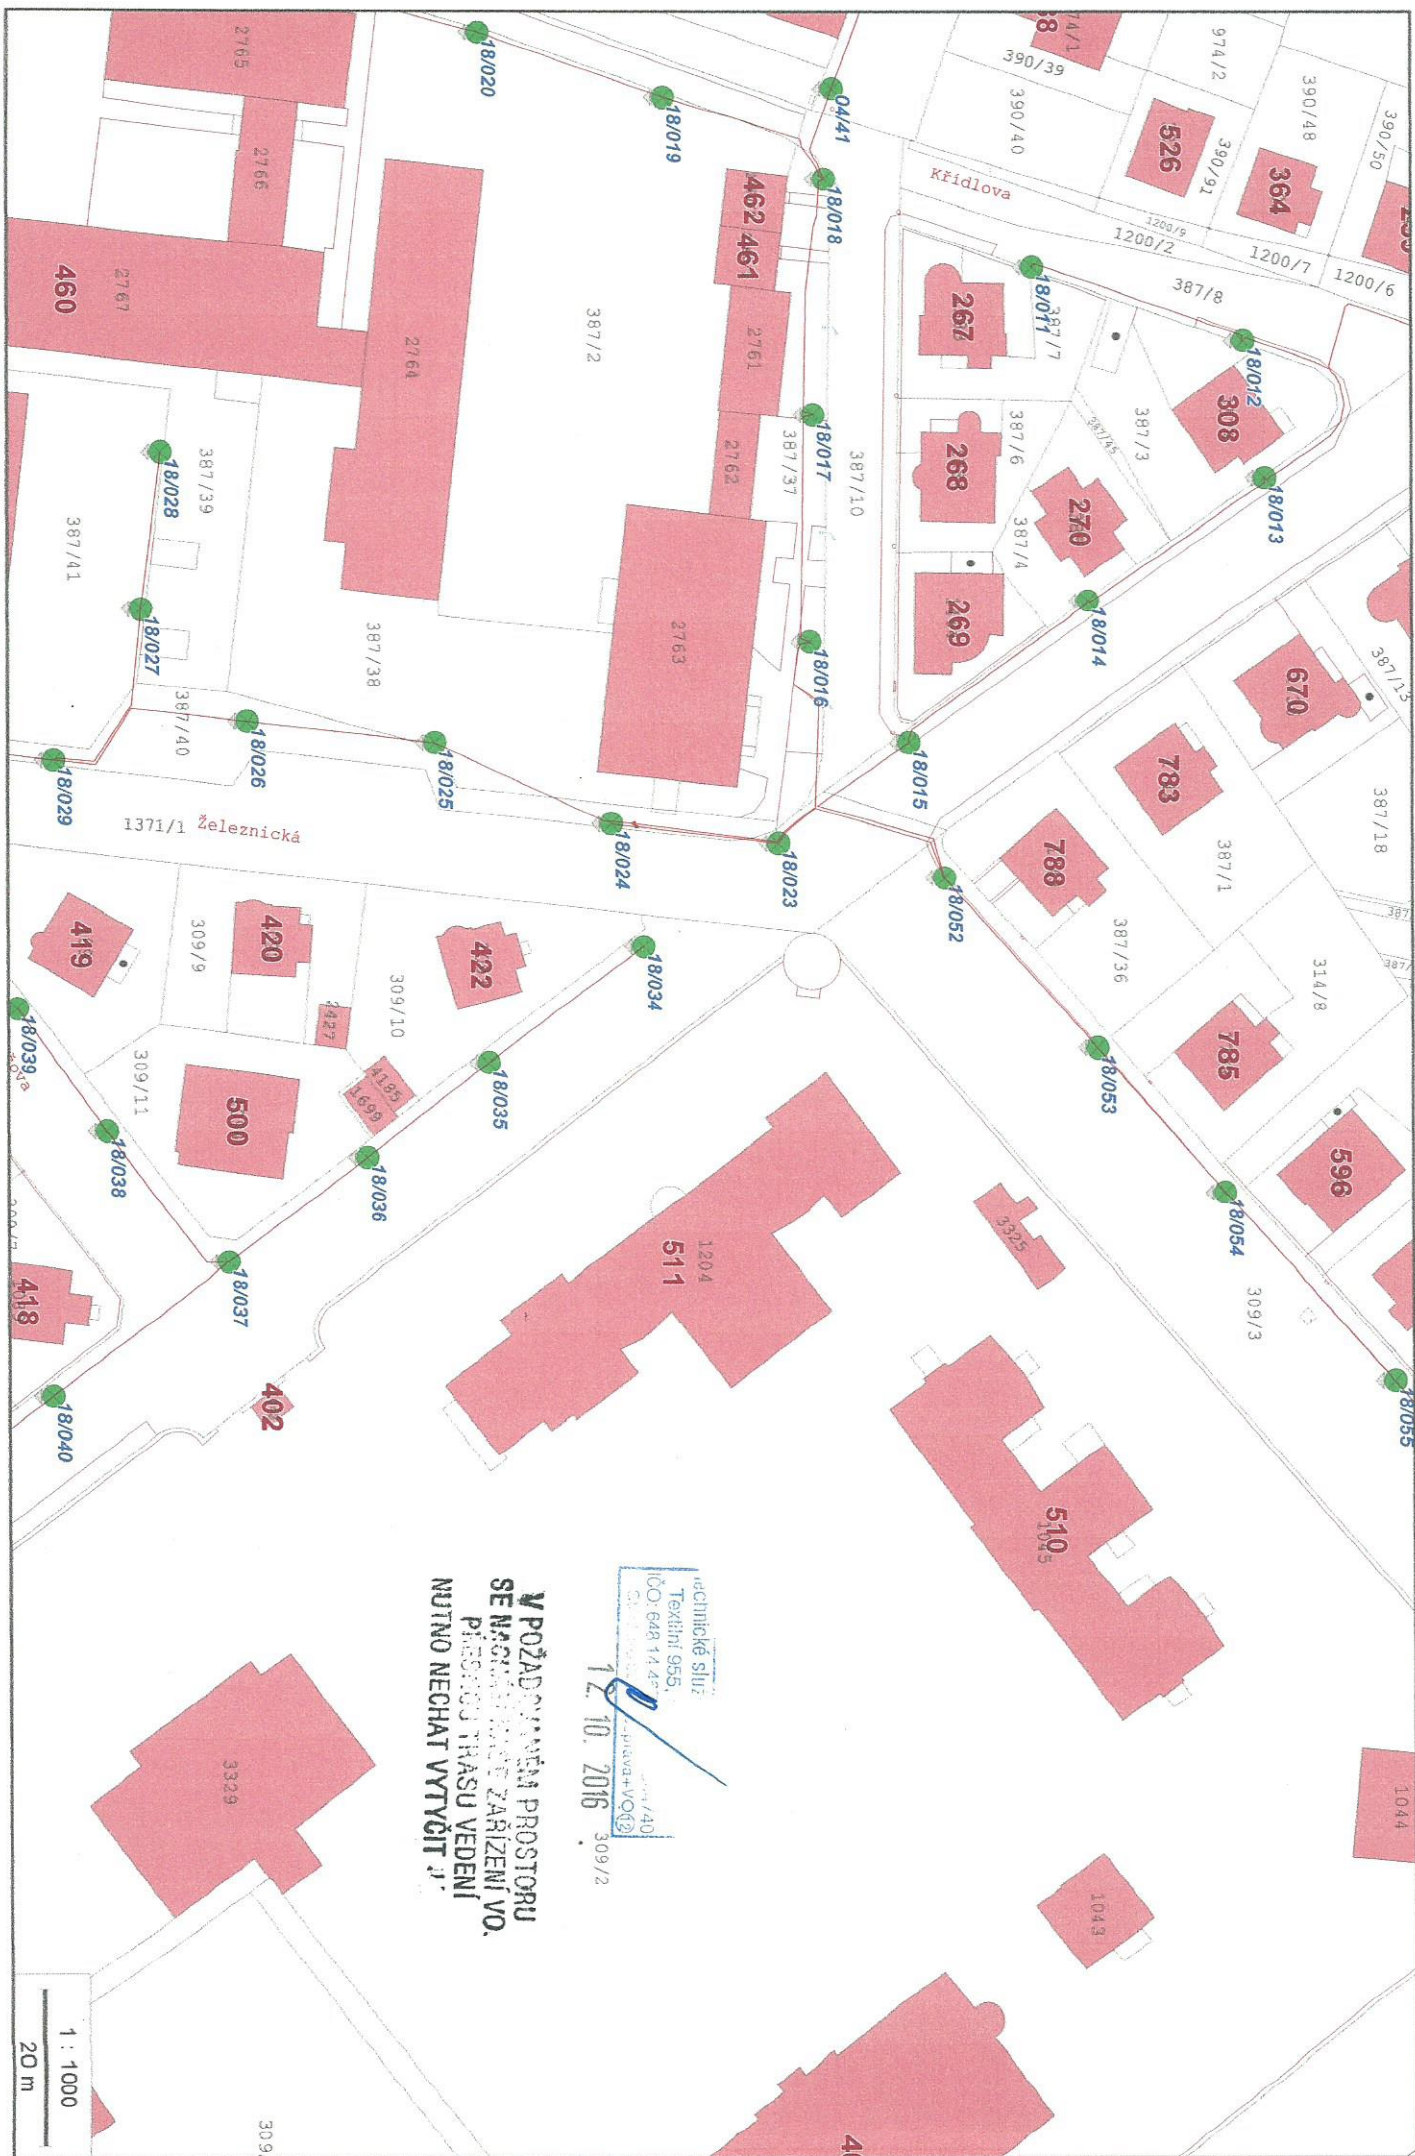

V POŽADOVANÉM PROSTORU  
SE NACHÁZÍ JINÉ ZARÍZENÍ VO.  
PŘEDPOČÍ TRASU VEDENÍ  
NUTNO NECHAT VYTÝČIT.

Technické služby  
Texturní 955  
100 648 14 45  
12.10.2016 309/2

1 : 1000  
20 m

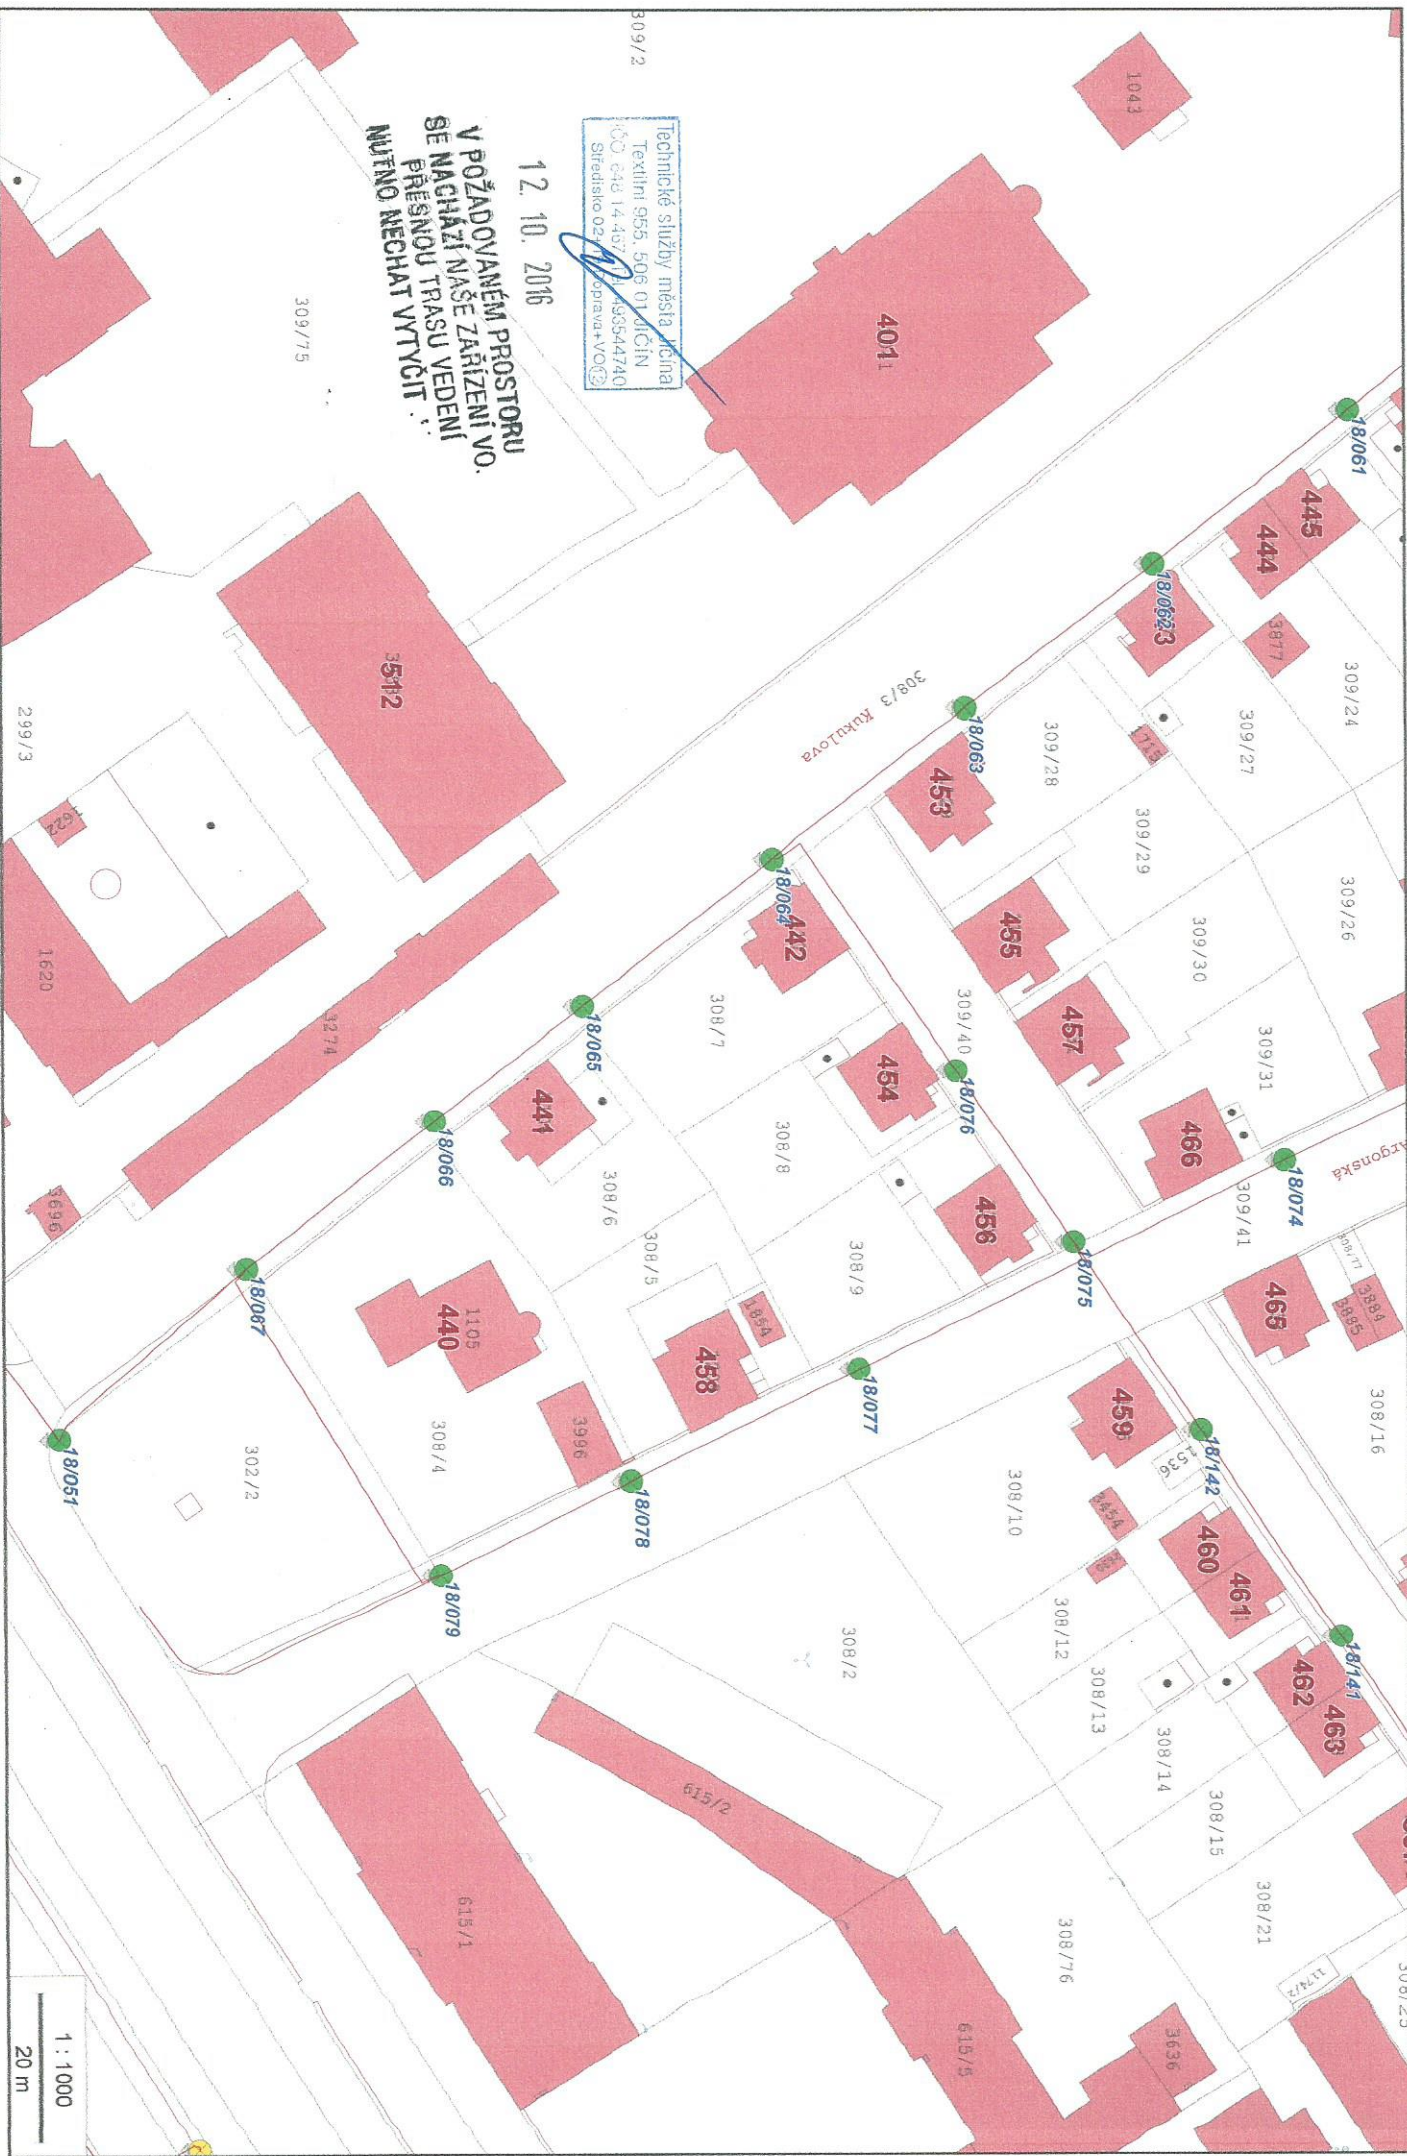

Technické služby města Jičína  
Textilní 955, 506 01 Jičín  
t.č. 648 14 437, 193544740  
Středisko 02, oprava+VO

12. 10. 2016

V POŽADOVANÉM PROSTORU  
SE NACHÁZÍ NAŠE ZAŘÍZENÍ VO.  
PŘESNOU TRASU VEDENÍ  
MŮJNO NECHAT VYTÝČIT

1 : 1000  
20 m