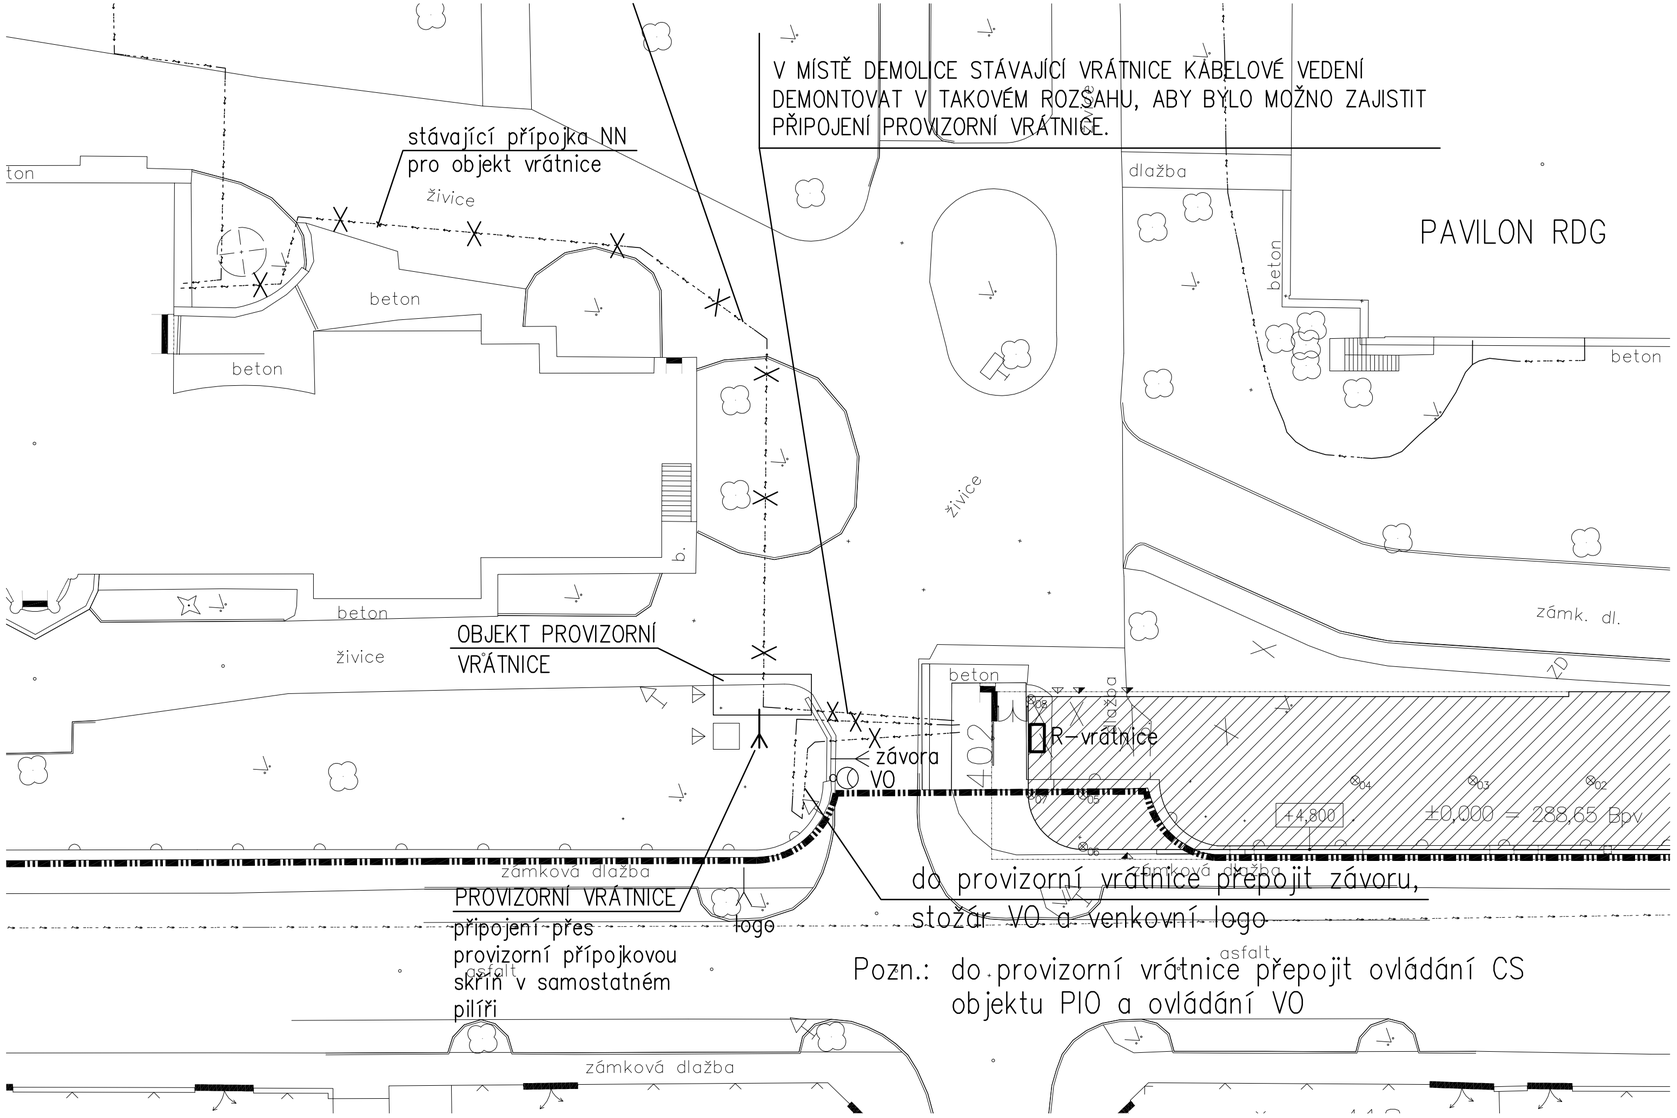

STAVBA
BUILDING

Změna vstupu s lékárnou do areálu nemocnice Jičín

MÍSTO STAVBY
LOCATION

Oblastní nemocnice Jičín
Bolzanova 512, 506 43 Jičín, kraj Královéhradecký

INVESTOR
INVESTOR

Královéhradecký kraj
Pivovarské náměstí 1245
500 03 Hradec Králové

KONCEPČNÍ ARCHITEKT
CONCEPT ARCHITECT

KARLÍNBLOK, s.r.o.
Pernerova 659/31a
186 00 Praha 8 - Karlín
www.karlinblok.cz

AUTORIZACE
AUTHORIZATION

GENERÁLNÍ PROJEKTANT
GENERAL PLANNER

IM Projekt, spol. s r. o
Náměstí Míru 13
Mladá Boleslav

www.improjekt.cz

MANAŽER PROJEKTU
PROJECT MANAGER
Ing. Martin Fořt

ARCHITEKT PROJEKTU
ARCHITECT
Ing. arch. Jan Žlábek

HLAVNÍ STATIK PROJEKTU
STRUCTURAL ENGINEER
Ing. Vít Kudrnovský

ZPRACOVATEL
SUBCONTRACTOR

JEKU, s.r.o.
Límuzská 8, 100 00 PRAHA 10
Projektování elektrických zařízení.
Ochrana ocelových součástí staveb před korozemi vlivy elektrických polí.
Tel.: 272 011 090, fax: 272 011 099,
e-mail: jeku@jeku.cz

ODPOVĚDNÝ PROJEKTANT
RESPONSIBLE DESIGNER
Ing. Martina Kučerová

VYPRACOVAL
DRAWN BY
Ing. Martina Kučerová

ČÍSLO ZAKÁZKY
PROJECT REF.
16-022

KONTROLOVAL
CHECKED BY
Ing. Martin Fořt

STUPEŇ DOKUMENTACE
DESIGN STAGE
DOKUMENTACE PRO PROVÁDĚNÍ STAVBY

OZNAČENÍ
CODE
DPS

ČÁST
SECTION
D DOKUMENTACE STAVEBNÍCH OBJEKTŮ

OBJEKT (SO) PROVOZNÍ SOUBOR (PS)
BUILDING
SO-01 PROVIZORNÍ VRÁTNICE

DÍL
PART

PROFESNÍ DÍL
STRUCTURE

KÓD PROF.
PROFF. CODE

DĚLENÍ
STRUCTURE

ČLENĚNÍ
STRUCTURE

NÁZEV VÝKRESU
DRAWING DESCRIPTION
SITUACE

DATUM
DATE
01/2017

MĚŘÍTKO
SCALE
1:250

KOPIE
PAGE

ČÁST SECTION	SO PS	DÍL PART	PROF. PART	DĚLENÍ DIVISION	ČLENĚNÍ STRUCT.	Č. VÝKR. DRAWN. NO.	Č. REVIZE REVIZ. NO.
D	**SO-01**						**00**