



BLOKOVÉ SCHÉMA INT

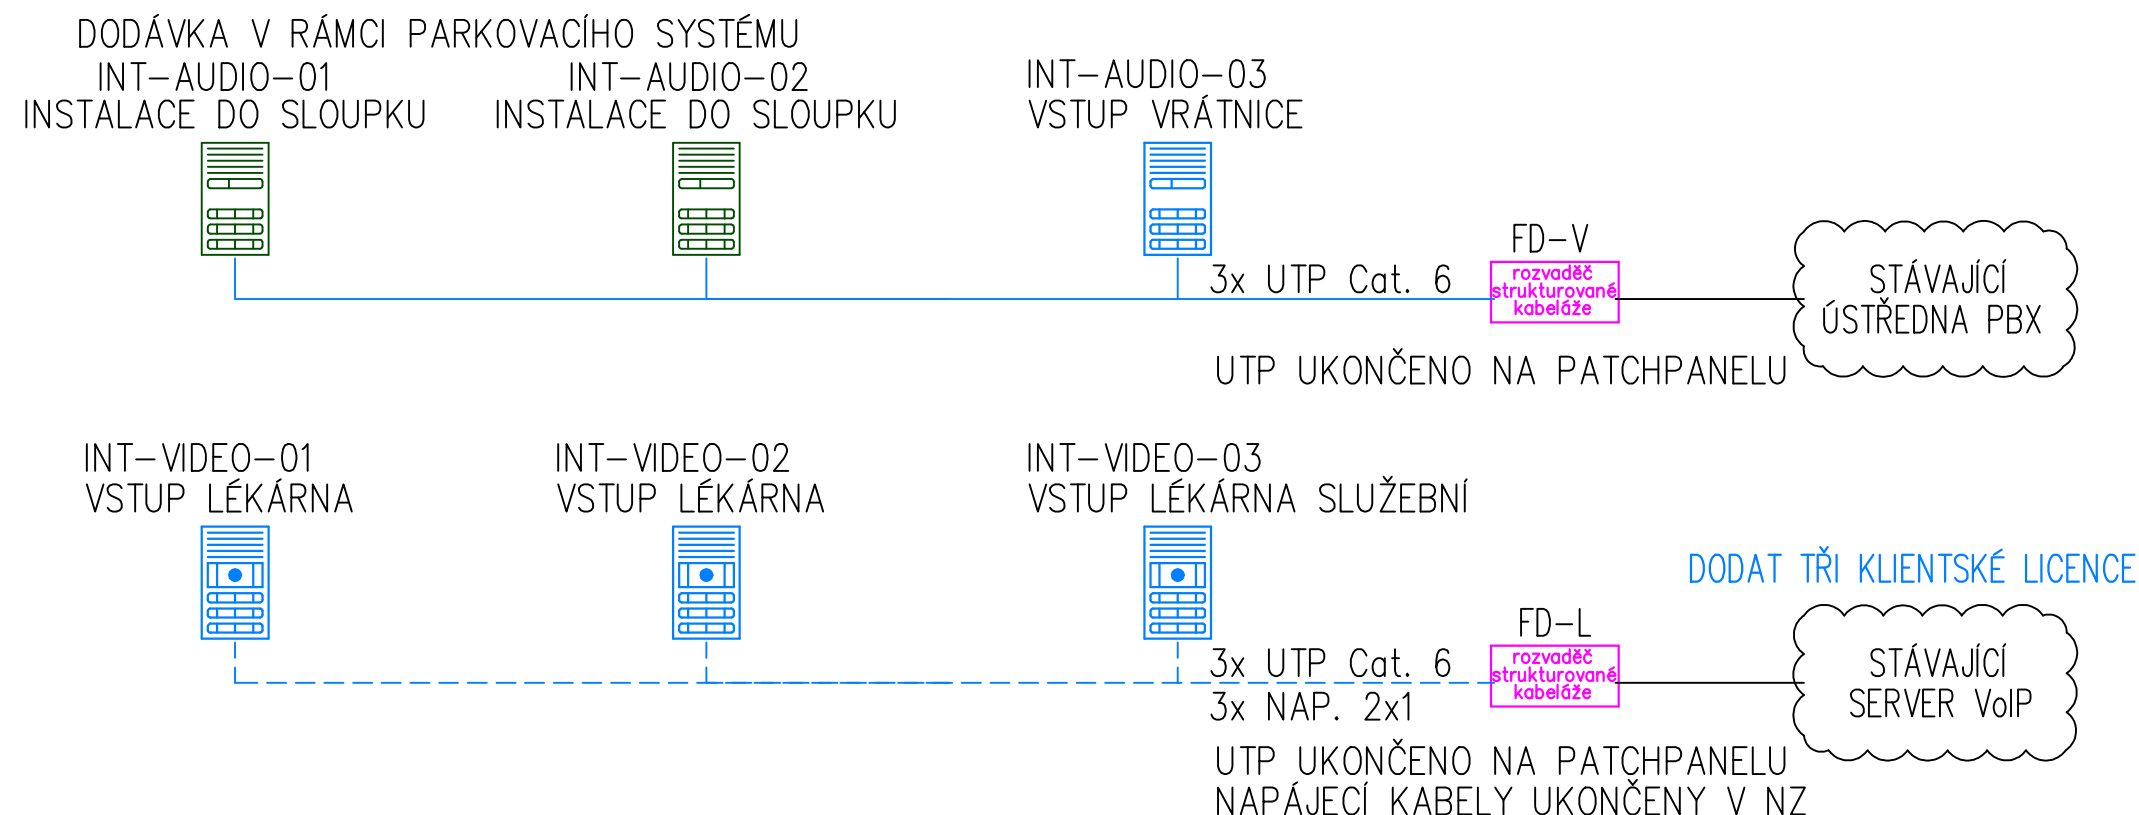

BLOKOVÉ SCHÉMA CCTV

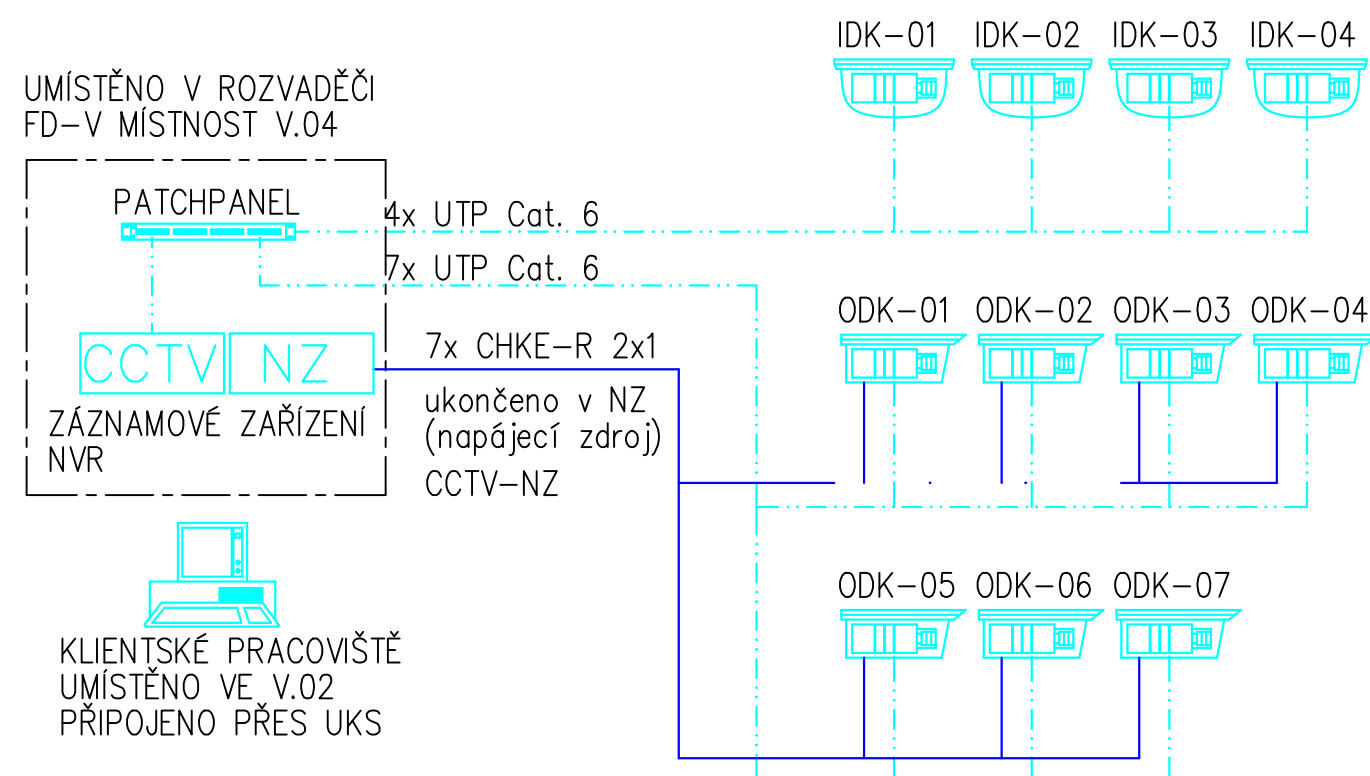

STAVBA
BUILDING

Změna vstupu s lékárnou do areálu nemocnice Jičín

MÍSTO STAVBY
LOCATION

Oblastní nemocnice Jičín
Bolzanova 512, 506 43 Jičín, kraj Královéhradecký

INVESTOR
INVESTOR



Královéhradecký kraj
Pivovarské náměstí 1245
500 03 Hradec Králové

KONCEPČNÍ ARCHITEKT
CONCEPT ARCHITECT

KARLÍN BLOK
ARCHITEKTI & PROJEKTANTI

KARLÍN BLOK, s.r.o.
Pernerova 659/31a
186 00 Praha 8 - Karlín
www.karlinblok.cz

AUTORIZACE
AUTHORIZATION

GENERÁLNÍ PROJEKTANT
GENERAL PLANNER



IM Projekt, spol. s r. o.
Náměstí Míru 13
Mladá Boleslav
293 01
www.improjekt.cz

ZPRACOVATEL
SUBCONTRACTOR

RH elektroprojekt, s.r.o.
V Olšínách 2300/75
100 00 Praha 10
www.rhep.cz

ČÍSLO ZAKÁZKY
PROJECT REF.

16-022

MANAŽER PROJEKTU
PROJECT MANAGER

Ing. Martin Fořt

ARCHITEKT PROJEKTU
ARCHITECT

Ing. arch. Jan Žlábek

HLAVNÍ STATIK PROJEKTU
STRUCTURAL ENGINEER

Ing. Aleš Kopřiva

ODPOVĚDNÝ PROJEKTANT
RESPONSIBLE DESIGNER

Ing. Radan Houser

VYPRACOVAL
DRAWN BY

Ing. Miloslav Misterka

KONTROLOVAL
CHECKED BY

Ing. Petr Praženka

STUPEŇ DOKUMENTACE
DESIGN STAGE

DOKUMENTACE PRO PROVÁDĚNÍ STAVBY

OZNAČENÍ
CODE

DPS

ČÁST
SECTION

D DOKUMENTACE STAVEBNÍCH OBJEKTŮ

OBJEKT (SO) PROVOZNÍ SOUBOR (PS)

SO-02 Změna vstupu s lékárnou

DIL
PART

PROFESNÍ DIL
STRUCTURE

070 SLABOPROUDÉ ROZVODY

KÓD PROF.
PROFF. CODE

TSR

DĚLENÍ
STRUCTURE

ČLENĚNÍ
STRUCTURE

NÁZEV VÝKRESU
DRAWING DESCRIPTION

BLOKOVÉ SCHÉMA ČÁST CCTV, INT

DATUM
DATE

01/2017

MĚŘÍTKO
SCALE

KOPIE
PART

ČÁST SECTION	SO PS	DIL PART	PROF. REV. NO.	DĚLENÍ DIVISION	ČLENĚNÍ STRUCT.	Č. VÝKR. DRAWN. NO.	Č. REVIZE REVIZ. NO.
D	SO-02	070				008	00