


ŘEZ D - D'

VJEZD DO AREÁLU NEMOCNICE Z ULICE KUKULOVA

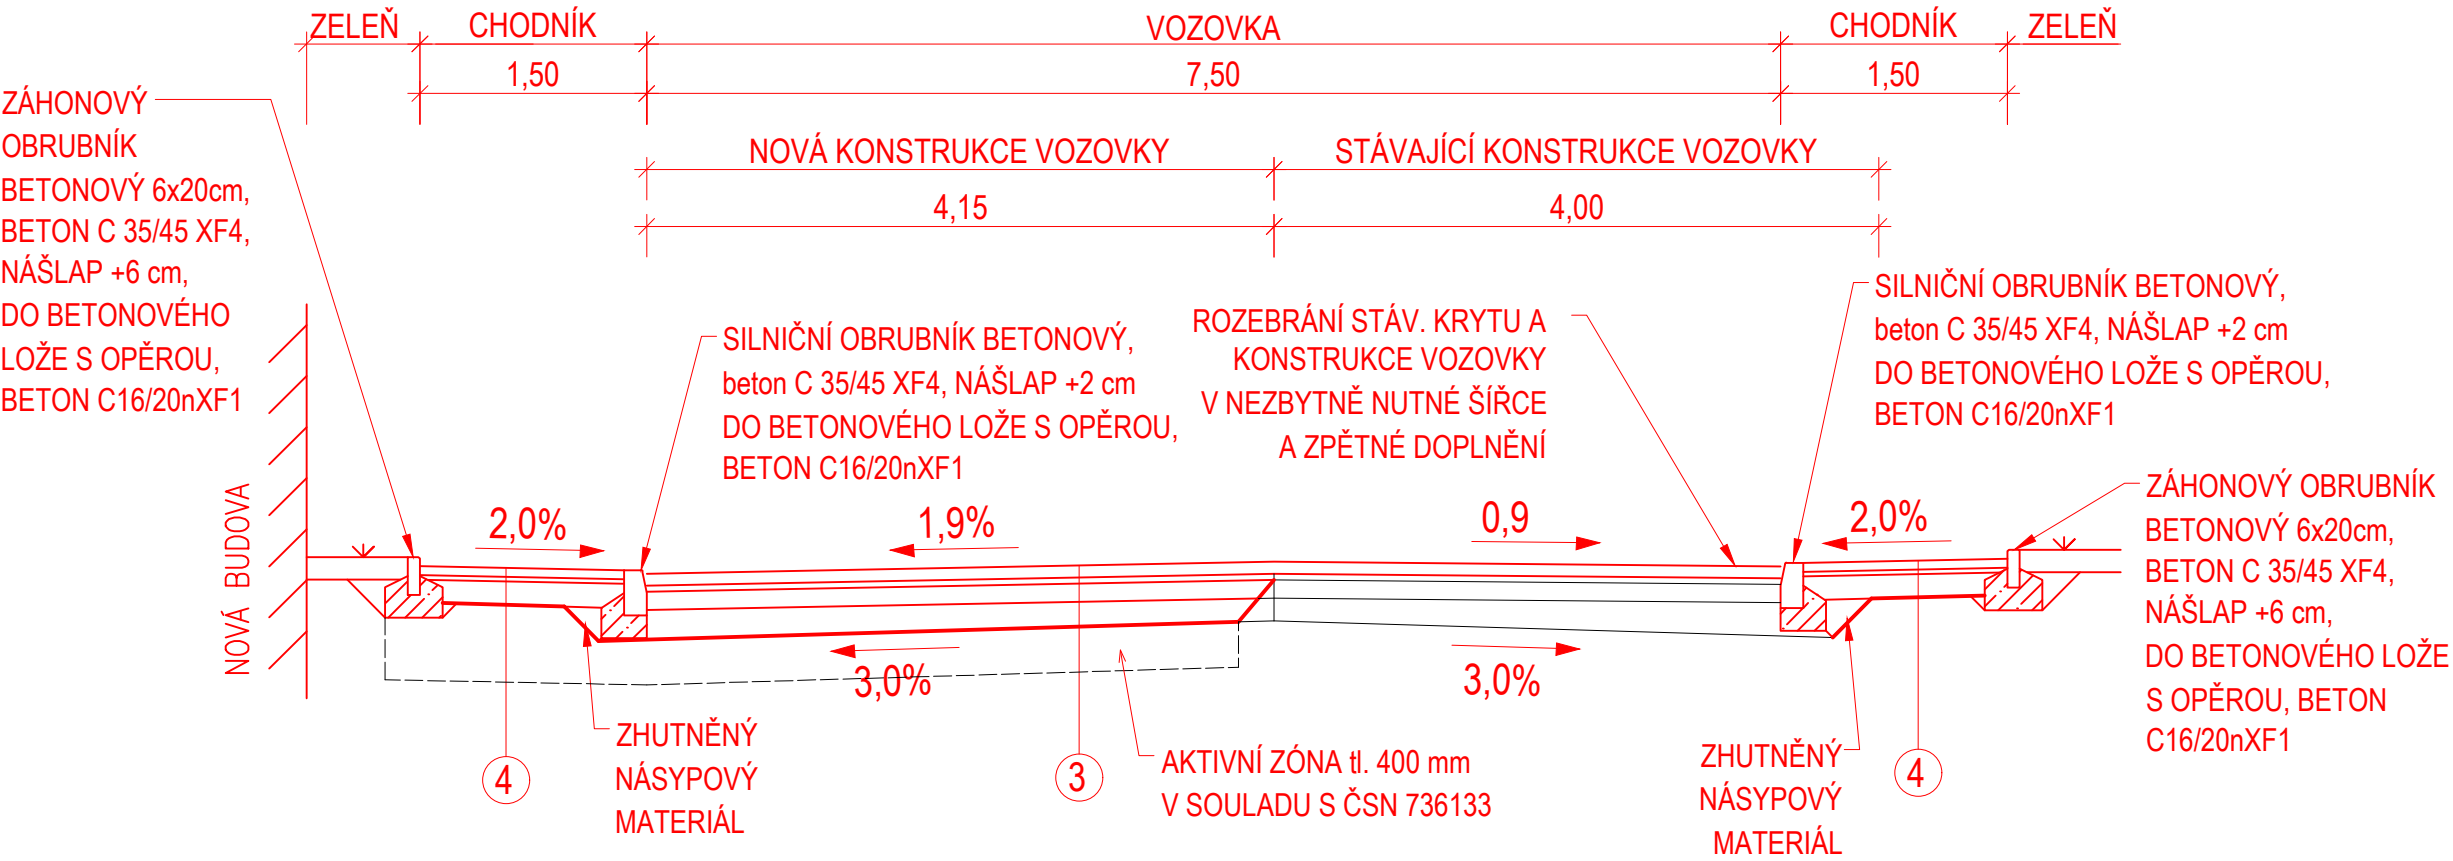

3 KONSTRUKCE VOZOVKY VJEZDU DO AREÁLU Z UL. KUKULOVA V TL. 480 mm

TP 170 D1-D-1-V-PIII

BETONOVÁ DLAŽBA	DL	80 mm	ČSN 736131
LOŽNÁ VRSTVA	L	40 mm	ČSN 736126-1
KAMENIVO ZPEVNĚNÉ CEMENTEM	SC C 8/10	160 mm	ČSN 736124-1
MECHANICKY ZPEVNĚNÁ ZEMINA	MZ	200 mm	ČSN 736126-1

CELKEM 480 mm

ZHUTNĚNÁ KONSTRUKČNÍ PLÁŇ $E_{def,2} = 45 \text{ MPa}$ ČSN 721006

4 KONSTRUKCE CHODNÍKU V TL. 240 mm

TP 170 D1-D-1-V-PIII

BETONOVÁ DLAŽBA	DL	60 mm	ČSN 736131
LOŽNÁ VRSTVA	L	30 mm	ČSN 736126-1
ŠTĚRKODRŤ FRAKCE 0/32 mm	ŠD _B	150 mm	ČSN 736126-1

CELKEM 240 mm

ZHUTNĚNÁ KONSTRUKČNÍ PLÁŇ $E_{def,2} = 30 \text{ MPa}$ ČSN 721006

STAVBA
BUILDING

Změna vstupu s lékárnou
do areálu nemocnice Jičín

MÍSTO STAVBY
LOCATION

Oblastní nemocnice Jičín
Bolzanova 512, 506 43 Jičín, kraj Královéhradecký


INVESTOR
INVESTOR

Královéhradecký kraj
Pivovarské náměstí 1245
500 03 Hradec Králové

KONCEPČNÍ ARCHITEKT
CONCEPT ARCHITECT

KARLÍN BLOK
ARCHITEKTI & PROJEKTANTI
Pernerova 659/31a
186 00 Praha 8 - Karlín
www.karlinblok.cz

AUTORIZACE
AUTHORIZATION

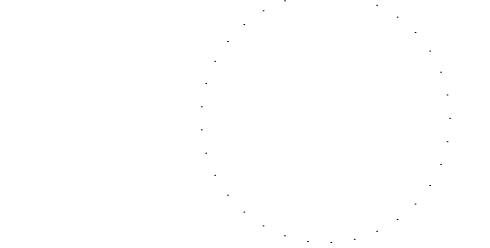

GENERÁLNÍ PROJEKTANT
GENERAL PLANNER

improjekt
MANAŽER PROJEKTU
PROJECT MANAGER

IM Projekt, spol. s r. o.
Náměstí Míru 13
Mladá Boleslav
293 01
www.improjekt.cz

ZPRACOVATEL
SUBCONTRACTOR

ADV/SIA
projektový a inženýrský ústav
ADVISIA, s.r.o.
Pernerova 659/31a
186 00 Praha 8 - Karlín
www.advisia.cz

ODPOVĚDNÝ PROJEKTANT
RESPONSIBLE DESIGNER

Ing. Miroslav Větrovský
VYPRACOVAL
DRAWN BY

Ing. Tereza Škorpilová
KONTROLOVAL
CHECKED BY

16-022

STUPEŇ DOKUMENTACE
DESIGN STAGE

DOKUMENTACE PRO PROVEDENÍ STAVBY

ČÁST
SECTION

D DOKUMENTACE STAVEBNÍCH OBJEKTŮ

OBJEKT (SO) PROVOZNÍ SOUBOR (PS)

BUILDING

SO-04 Úprava zadního vjezdu

DÍL
PART

PROFESNÍ DÍL
STRUCTURE

090 KOMUNIKACE A ZPEVNĚNÉ PLOCHY

DĚLENÍ
STRUCTURE

ČLENĚNÍ
STRUCTURE

ČLENĚNÍ
STRUCTURE

ČLENĚNÍ
STRUCTURE

ČLENĚNÍ
STRUCTURE

NÁZEV VÝKRESU
DRAWING DESCRIPTION

Vzorové příčné řezy

DATUM
DATE

01/2017

MÉRITKO
SCALE

1:50

KOPIE
PAGE

ČÁST
SECTION

D SO-04

PROF.
PART

090

Č. VÝKR.
DRAWING NO.

03

Č. REVIZ.
REVIZ. NO.

00