





POHLED JIHOZÁPADNÍ (Z ULICE "BOLZANOVA")

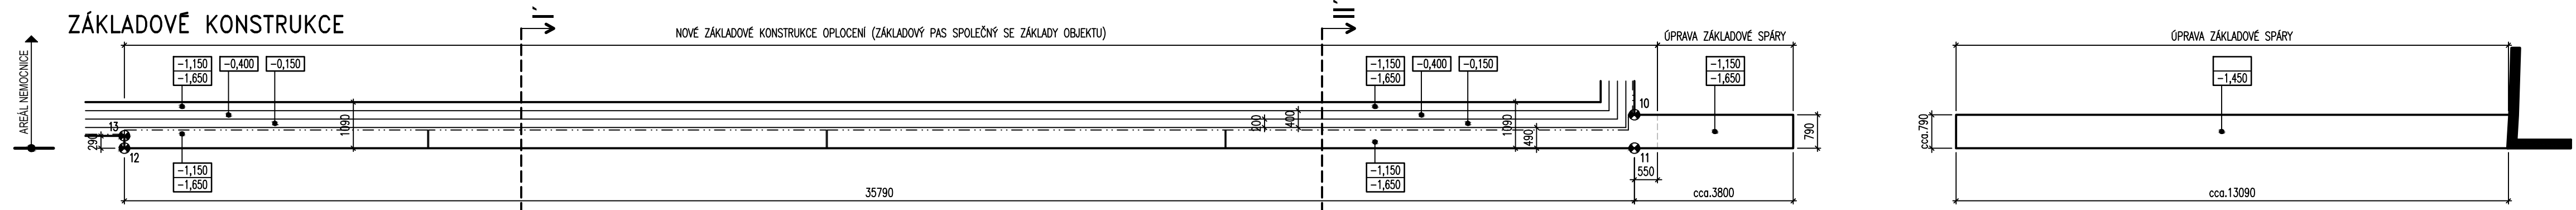

PŮDORYS (ÚROVEŇ +0,750)

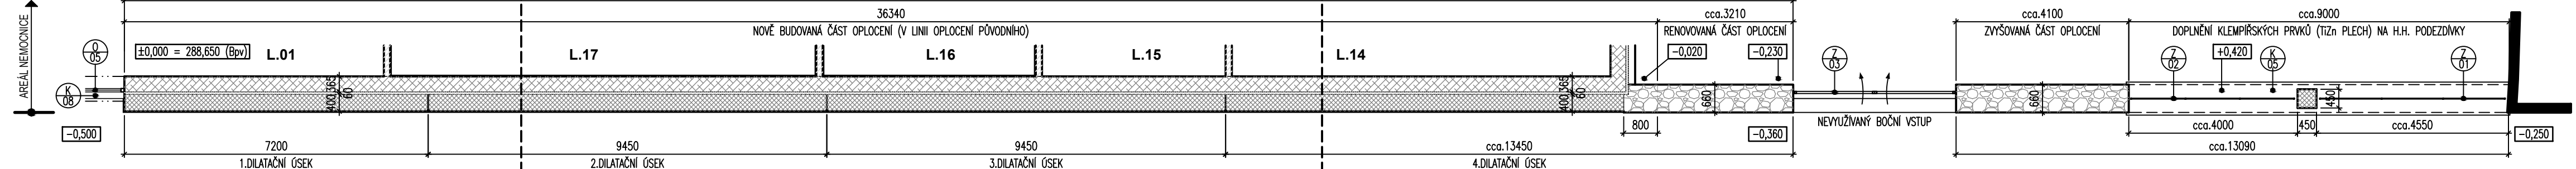

PŮDORYS (ÚROVEŇ +1,500)

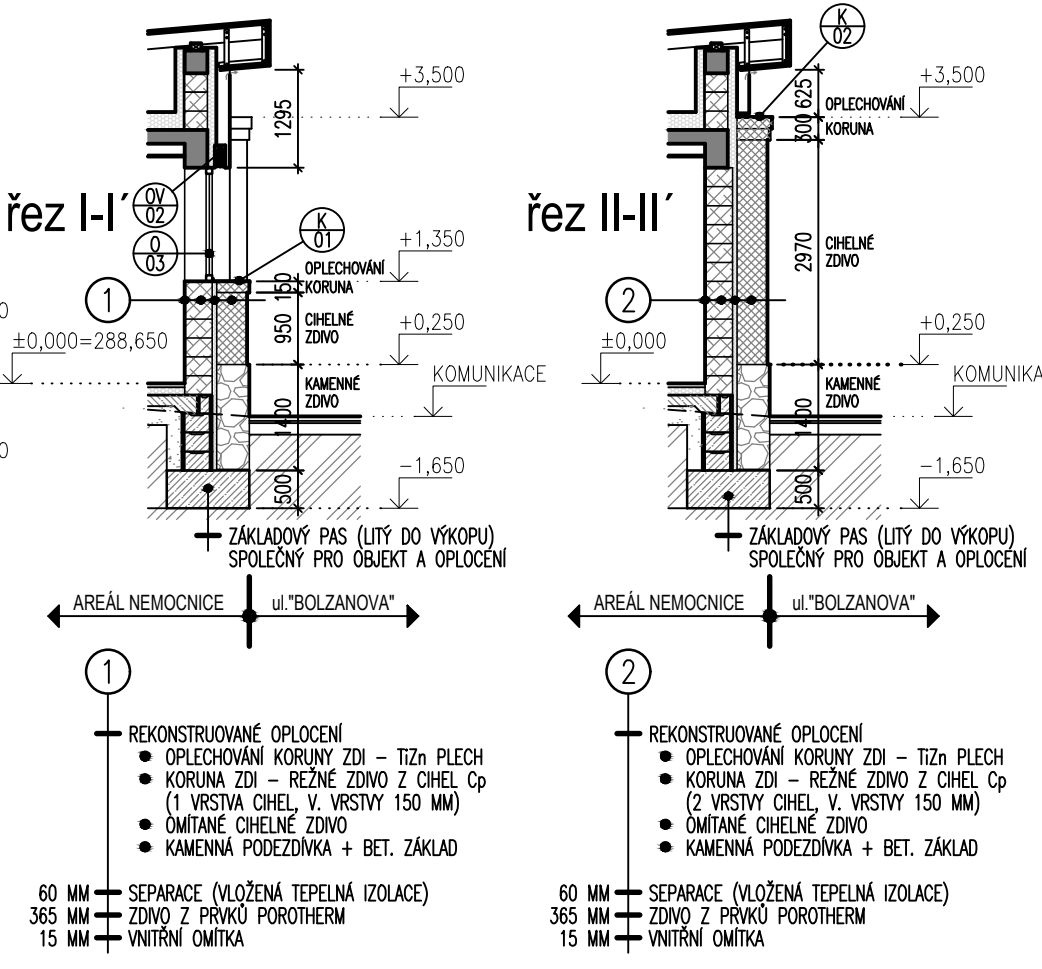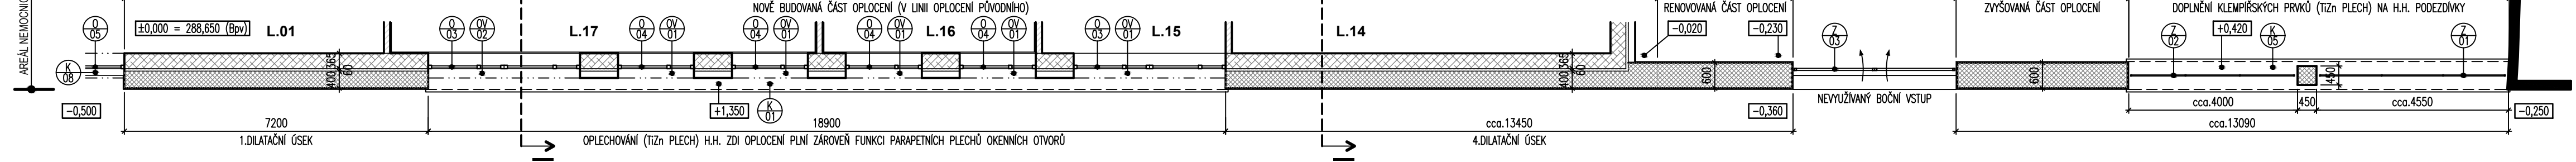

LEGENDA HMOT:

- ŽELEZOBETONOVÉ KONSTRUKCE
- BETONOVÉ KONSTRUKCE A MAZANINY
- ZDVO Z KERAMICKÝCH TVÁRNIC
- ZDVO Z CIHEL Cp
- KAMENNÉ ZDVO (NEOMÍTANÉ)
- SÁDROKARTONOVÉ KONSTRUKCE
- TEPELNÁ IZOLACE  
POLYSTYREN EPS & XPS, RESP. MINERÁL

## Změna vstupu s lékárnou do areálu nemocnice Jičín

MÍSTO STAVBY  
OBJEKT  
Oblastní nemocnice Jičín  
Bolzanova 512, 506 43 Jičín, kraj Královéhradecký

INVESTOR  
INVESTOR  
KRAJ  
Královéhradecký kraj  
Pivovarské náměstí 1245  
500 03 Hradec Králové

KONCEPČNÍ ARCHITEKT  
KONCEPČNÍ ARCHITEKT  
ARCHITEKT  
KARLÍN BLOK  
ARCHITEKTI & PROJEKTANTI  
AUTORIZACE  
AUTORIZACE

KARLÍN BLOK, s.r.o.  
Pernerova 659/31a  
186 00 Praha 8 - Karlín  
www.karlinblok.cz

GENERÁLNÍ PROJEKTANT  
GENERAL PLANNER  
improjekt  
IM Projekt, spol. s r. o.  
Náměstí Miru 13  
Mladá Boleslav  
293 01  
www.improjekt.cz

MANAŽER PROJEKTU  
PROJECT MANAGER  
Ing. Martin Fořt  
ARCHITEKT PROJEKTU  
ARCHITECT  
Ing. arch. Jan Žlábek

HLAVNÍ STATIK PROJEKTU  
STRUCTURAL ENGINEER  
Ing. Aleš Koptíva

ODPOVĚDNÝ PROJEKTANT  
RESPONSIBLE DESIGNER  
Ing. Martin Fořt

VYPRACOVAL  
DESIGNED BY  
Ing. Martin Fořt

KONTROLOVAL  
CHECKED BY  
Ing. Petr Praženka

STUPEŇ DOKUMENTACE  
DESIGN STAGE  
DOKUMENTACE PRO PROVÁDĚNÍ STAVBY  
DOKUMENTATION FOR CONSTRUCTION

OBJEKT (SO) - PROVOZNÍ SOUBOR (PS)  
OBJEKT  
SO-02  
Změna vstupu s lékárnou

PROFESNÍ DÍL  
STRUCTURE  
010  
ARCHITEKTONICKO STAVEBNÍ

ČLENĚNÍ  
STRUCTURE  
010

NÁZEV VÝKRESU  
DRAWING DESCRIPTION  
ÚPRAVA OPLOČENÍ

DATUM  
DATE  
01/2017

MĚŘÍTKO  
SCALE  
1:100

ČÁST  
SECTION  
D SO-02  
010  
110 00