

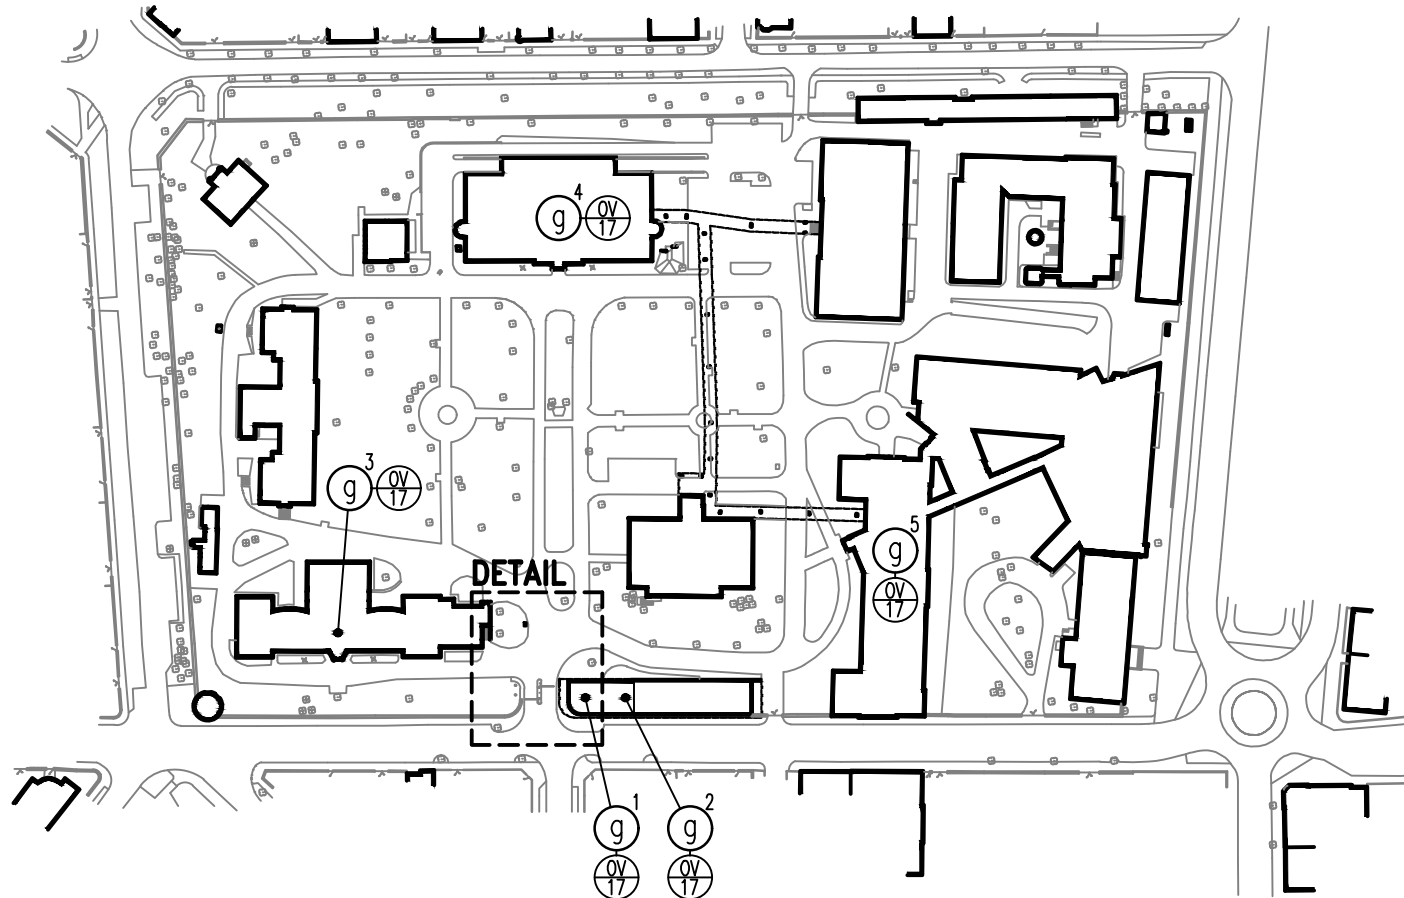


SCHÉMA AREÁLU NEMOCNICE ON JIČÍN a.s.

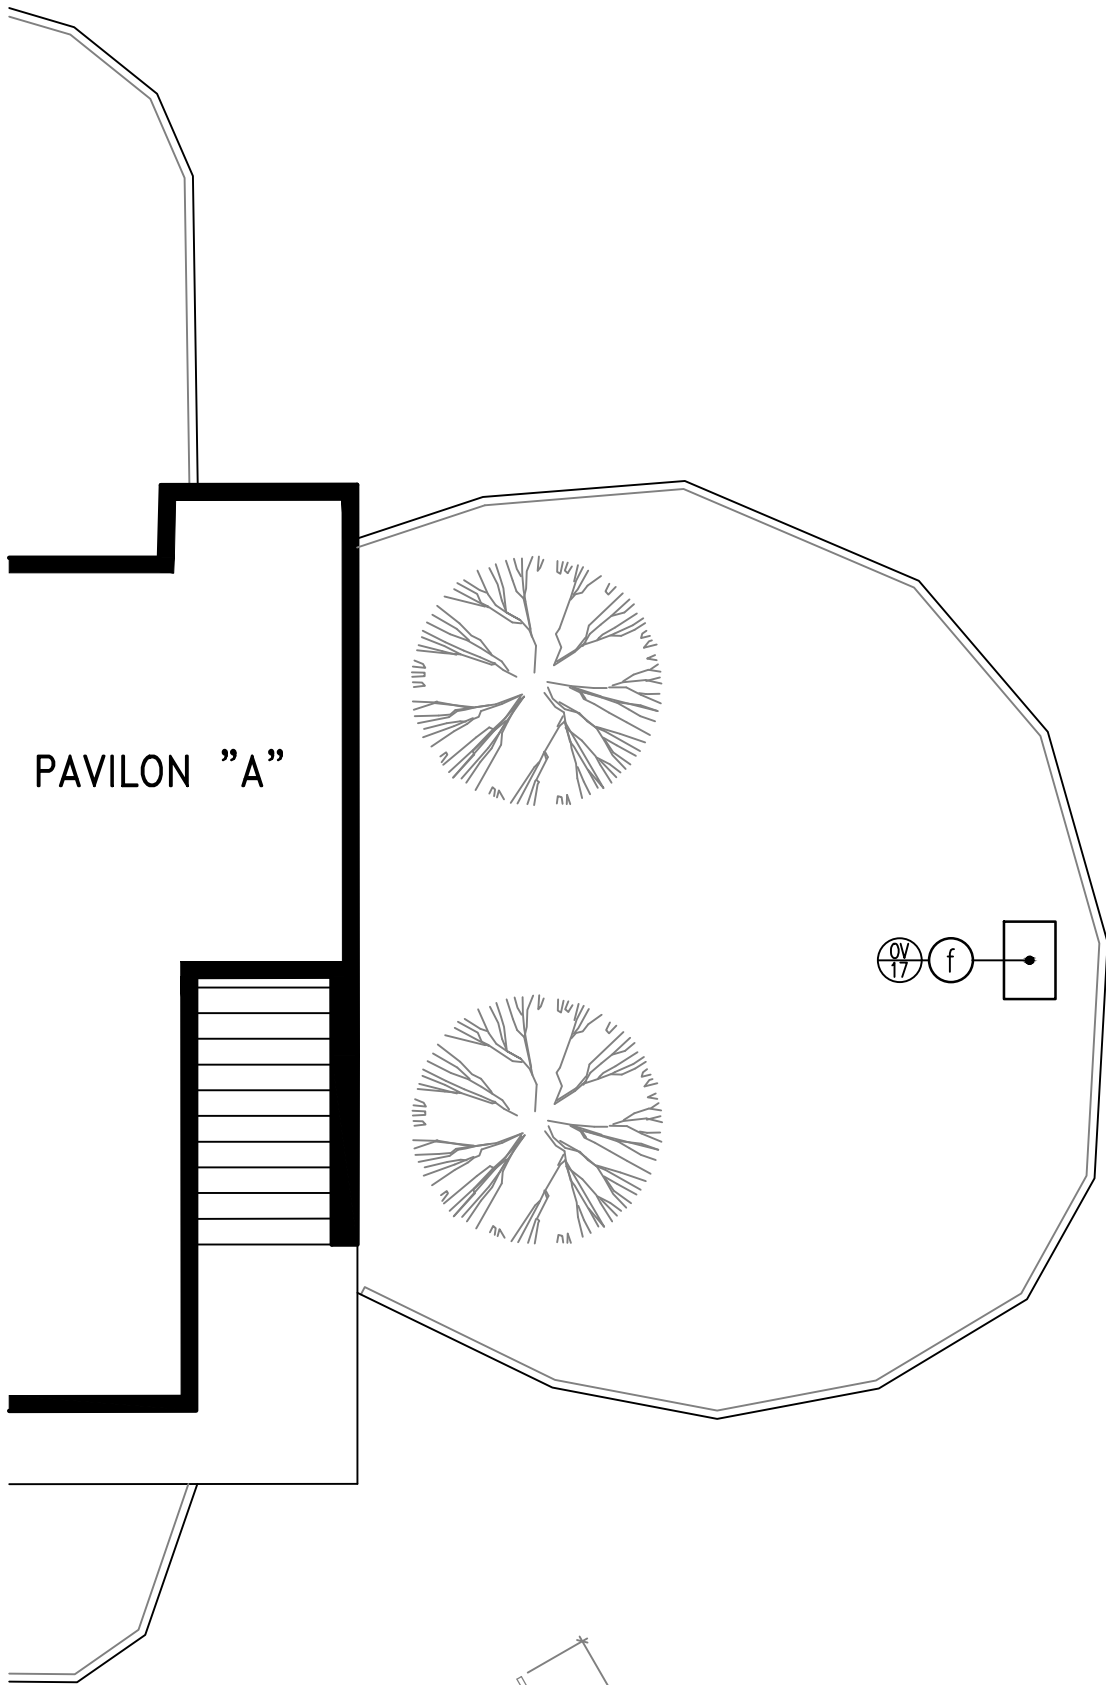

±0,000 = 288,65 m.n.m. Bpv.

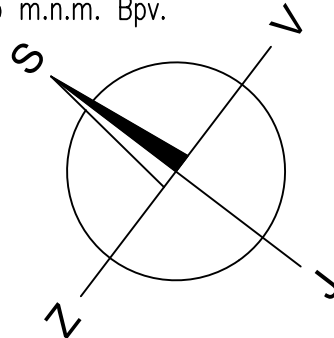

STAVBA
BUILDING

**Změna vstupu s lékárnou
do areálu nemocnice Jičín**

MÍSTO STAVBY
LOCATION

Oblastní nemocnice Jičín
Božanova 512, 506 43 Jičín, kraj Královéhradecký

INVESTOR
INVESTOR

Královéhradecký kraj
Pivovarské náměstí 1245
500 03 Hradec Králové

KONCEPČNÍ ARCHITEKT
CONCEPT ARCHITECT

KARLÍNBLOK
ARCHITEKTI & PROJEKTANTI
Pernerova 659/31a
186 00 Praha 8 - Karlín
www.karlinblok.cz

AUTORIZACE
AUTHORIZATION

GENERÁLNÍ PROJEKTANT
GENERAL PLANNER

improjekt
Ing. Martin Fořt
ARCHITEKT PROJEKTU
ARCHITECT

IM Projekt, spol. s r. o.
Náměstí Miru 13
Mladá Boleslav
293 01
www.improjekt.cz

HLAVNÍ STATIK PROJEKTU
STRUCTURAL ENGINEER

Ing. Aleš Kopřiva

ZPRACOVATEL
SUBCONTRACTOR

KARLÍNBLOK, s.r.o.
Pernerova 659/31a
Praha 8 - Karlín
186 00
www.karlinblok.cz

ODPOVĚDNÝ PROJEKTANT
RESPONSIBLE DESIGNER

Ing. Martin Fořt

VYPRACOVAL
DRAWN BY

Ing. Martin Fořt

KONTROLOVAL
CHECKED BY

Ing. Petr Praženka

STUPEŇ DOKUMENTACE
DESIGN STAGE

DOKUMENTACE PRO PROVÁDĚNÍ STAVBY
DESIGN FOR CONSTRUCTION

ČÁST
SECTION

D DOKUMENTACE STAVEBNÍCH OBJEKTŮ

OBJEKT (SO) PROVOZNÍ SOUBOR (PS)

SO-02 Změna vstupu s lékárnou

DÍL
PART

PROFESNÍ DÍL
STRUCTURE

010 ARCHITEKTONICKO STAVEBNÍ

ČLENĚNÍ
STRUCTURE

ČLENĚNÍ
STRUCTURE

NÁZEV VÝKRESU
DRAWING DESCRIPTION

VJEZDOVÝ SYSTÉM

DATUM
DATE

01/2017

MĚRÍTKO
SCALE

1:100

KOPIE
PAGE

ČÁST
SECTION

D SO-02

DÍL
PART


010

ČLENĚNÍ
STRUCTURE

111 00

LEGENDA :

- (a) VJEZDOVÝ TERMINÁL
(b) VJEZDOVÁ ZÁVORA DOPLNĚNÁ O SVĚTELNOU SIGNALIZACI (SEMAFOR)
(c) VÝJEZDOVÝ TERMINÁL
(d) VÝJEZDOVÁ ZÁVORA DOPLNĚNÁ O SVĚTELNOU SIGNALIZACI (SEMAFOR)
(e) KAMEROVÝ SYSTÉM PRO AUTOMATICKÉ ROZPOZNÁVÁNÍ RZ/SPZ
(f) AUTOMATICKÁ PATEBNÍ STANICE
(g) MANUÁLNÍ POKLADNA
UMÍSTĚNÍ :
1. NOVÁ VRÁTNICE
2. NOVÁ LÉKÁRNA
3. RECEPCE - PAVILON "A" (NOVÝ OBJEKT)
4. RECEPCE - PAVILON "D" (PIO)
5. RECEPCE - PAVILON "G" (POO-B)

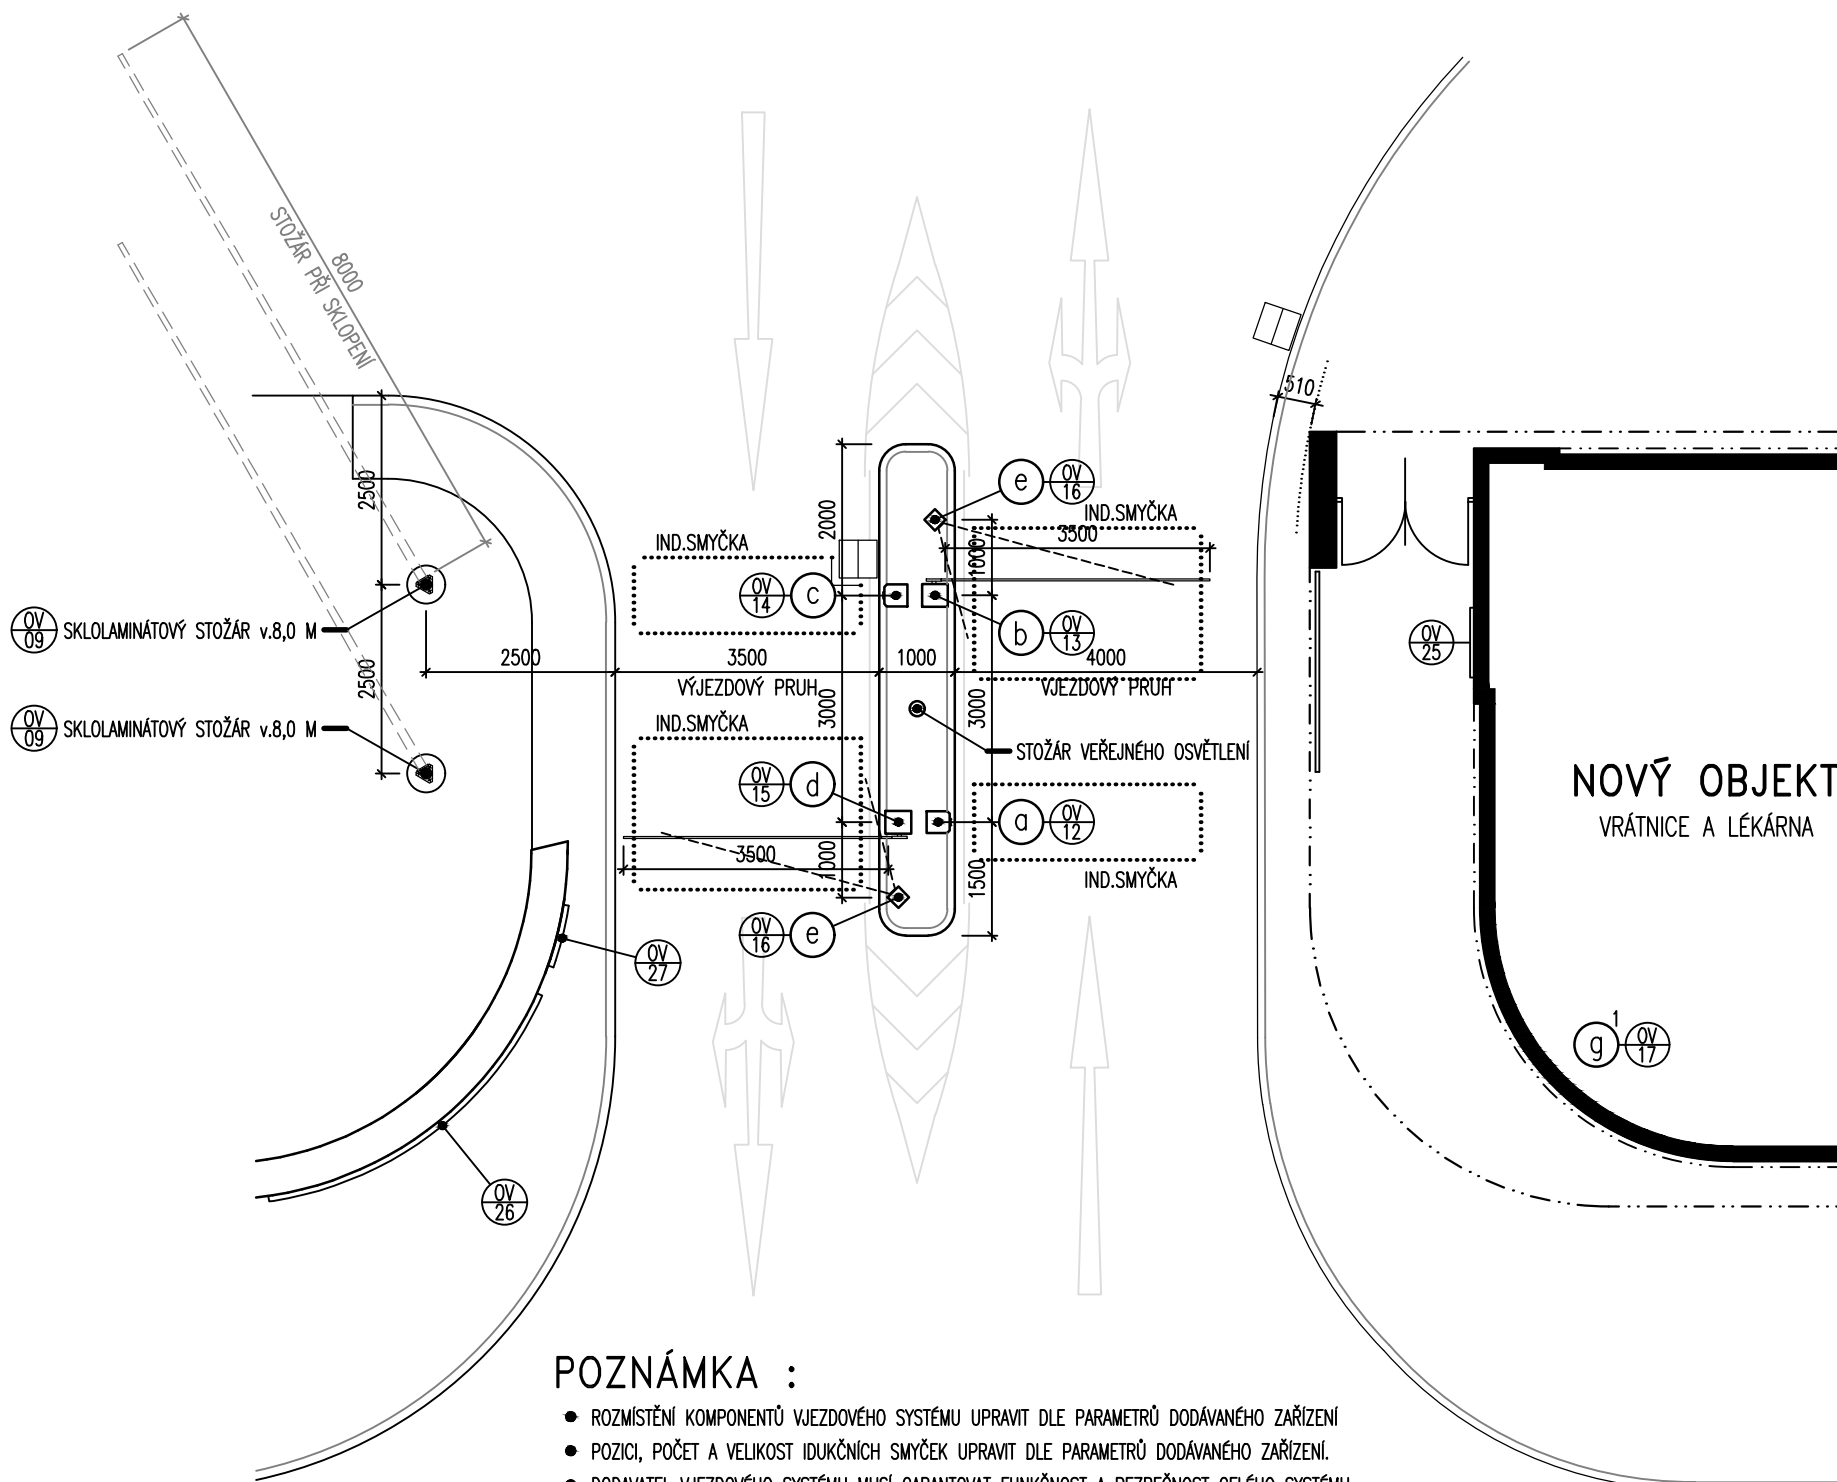

POZNÁMKA :

- ROZMÍSTĚNÍ KOMPONENTŮ VJEZDOVÉHO SYSTÉMU UPRAVIT DLE PARAMETRŮ DODÁVANÉHO ZAŘÍZENÍ
- POZICI, POČET A VELIKOST IDUKČNÍCH SMYČEK UPRAVIT DLE PARAMETRŮ DODÁVANÉHO ZAŘÍZENÍ.
- DODAVATEL VJEZDOVÉHO SYSTÉMU MUSÍ GARANTOVAT FUNKČNOST A BEZPEČNOST CELÉHO SYSTÉMU.