



DETAIL

UKONČENÍ SDK PŘÍČKY U LITÉ PODLAHY

POZNÁMKA :

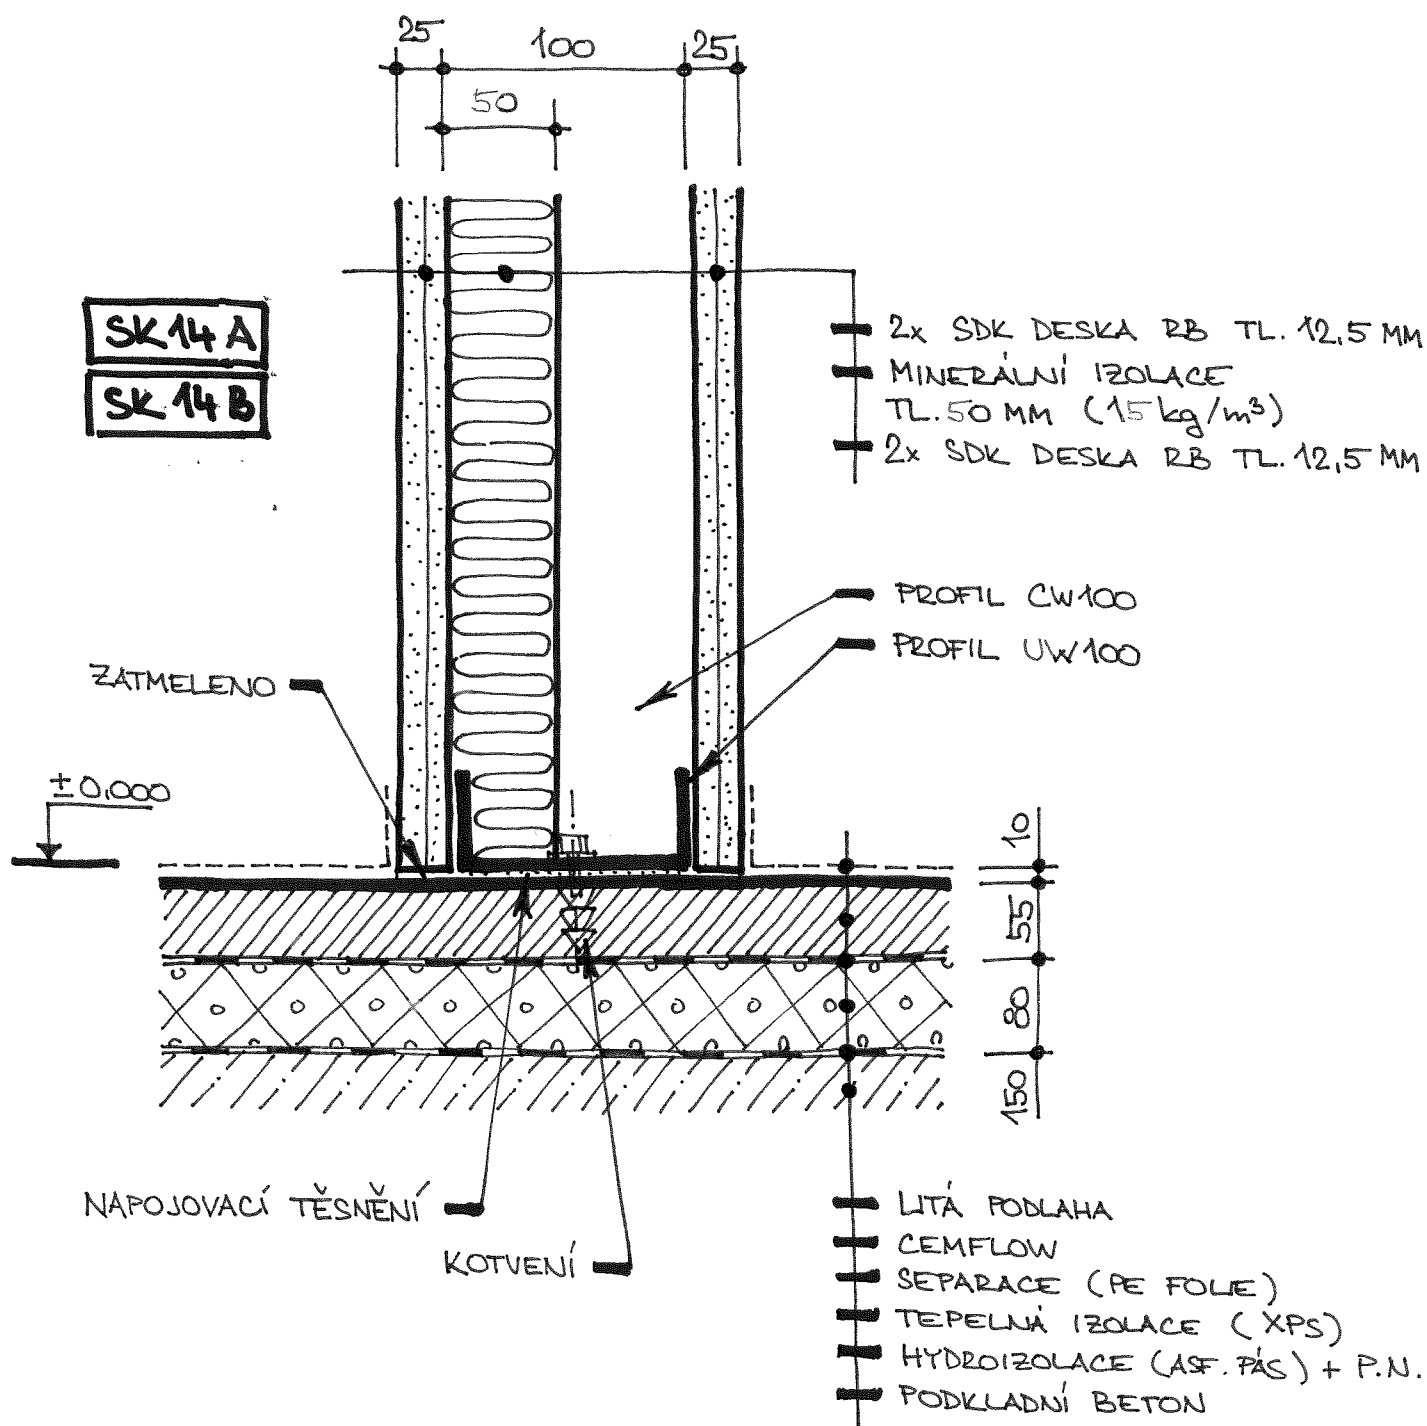

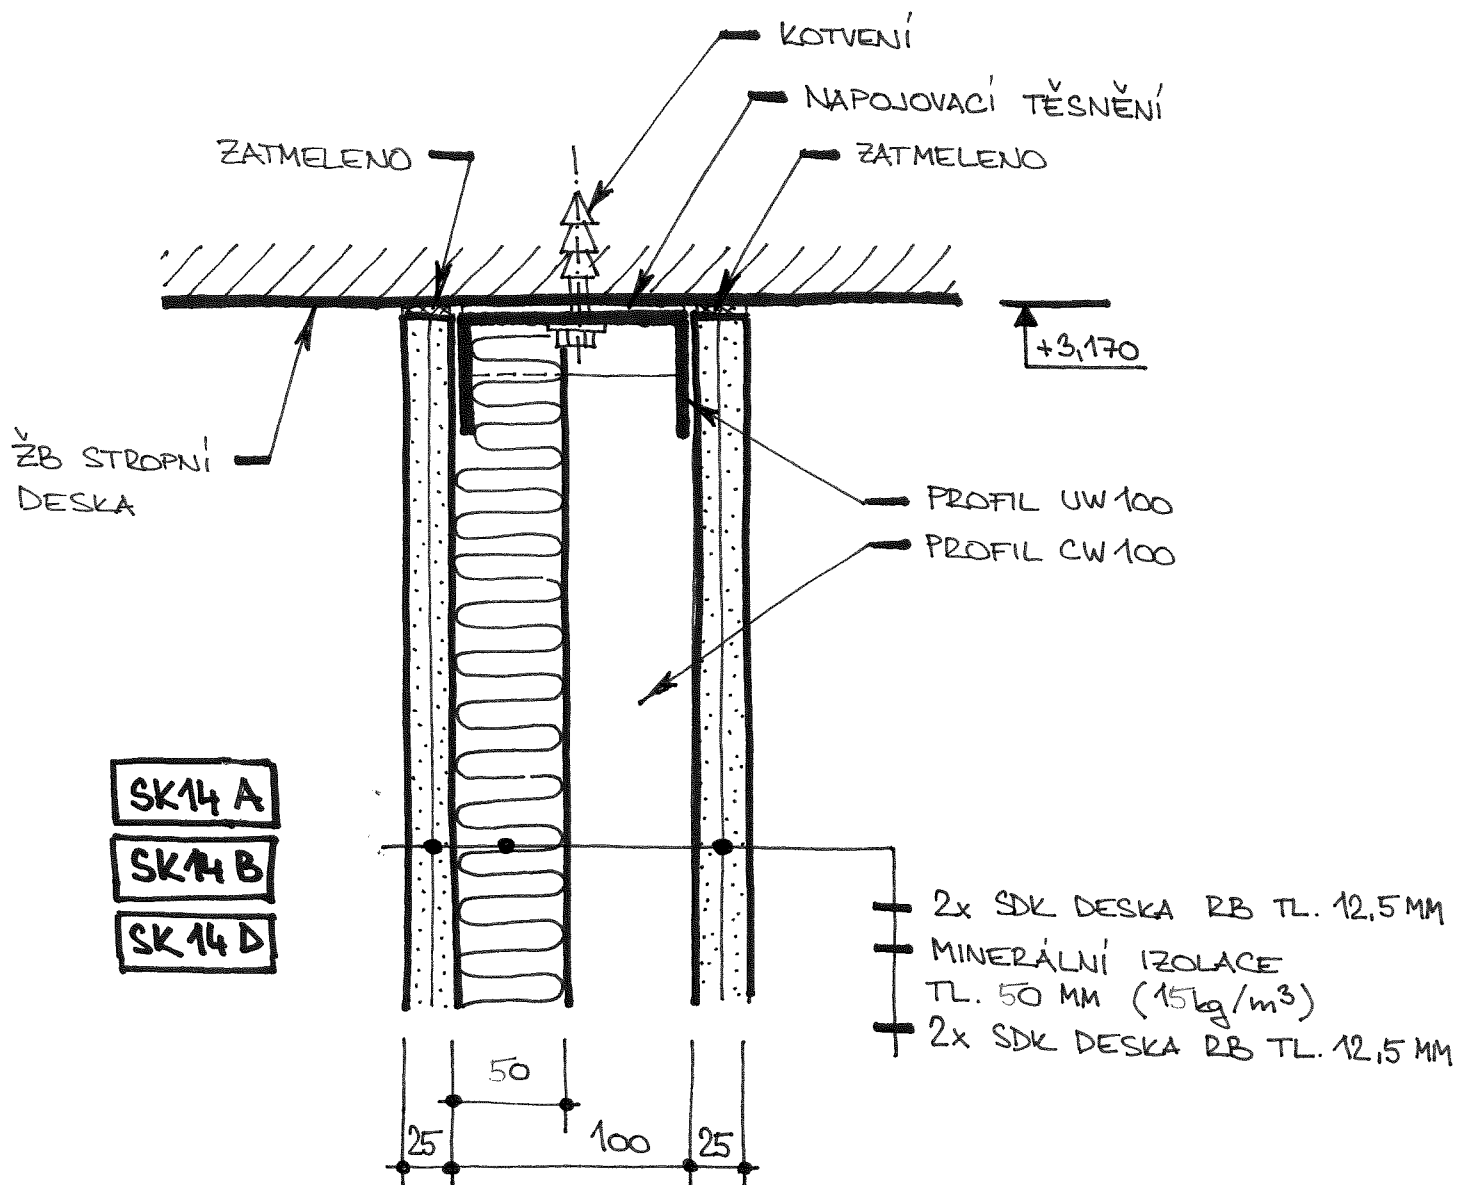


POZNÁMKA : VE VLHKÝCH PROVOZECH (WC ; SPRCHY ; ÚKLIDOVÁ MÍSTNOST) BUDOU MÍSTO DESEK RB POUŽITY DESKY RBi (TZV. "ZELENÝ SÁDROKARTON")

DETAIL


NAPOJENÍ SDK PŘÍČKY NA STROP

POZNÁMKA : ÚPRAVA BUDE REALIZOVÁNA V SDK PŘÍČKÁCH, VYMEZUJÍCÍCH
M.Č. L.03 - L.06 ; L.11 ; L.14 - L.17

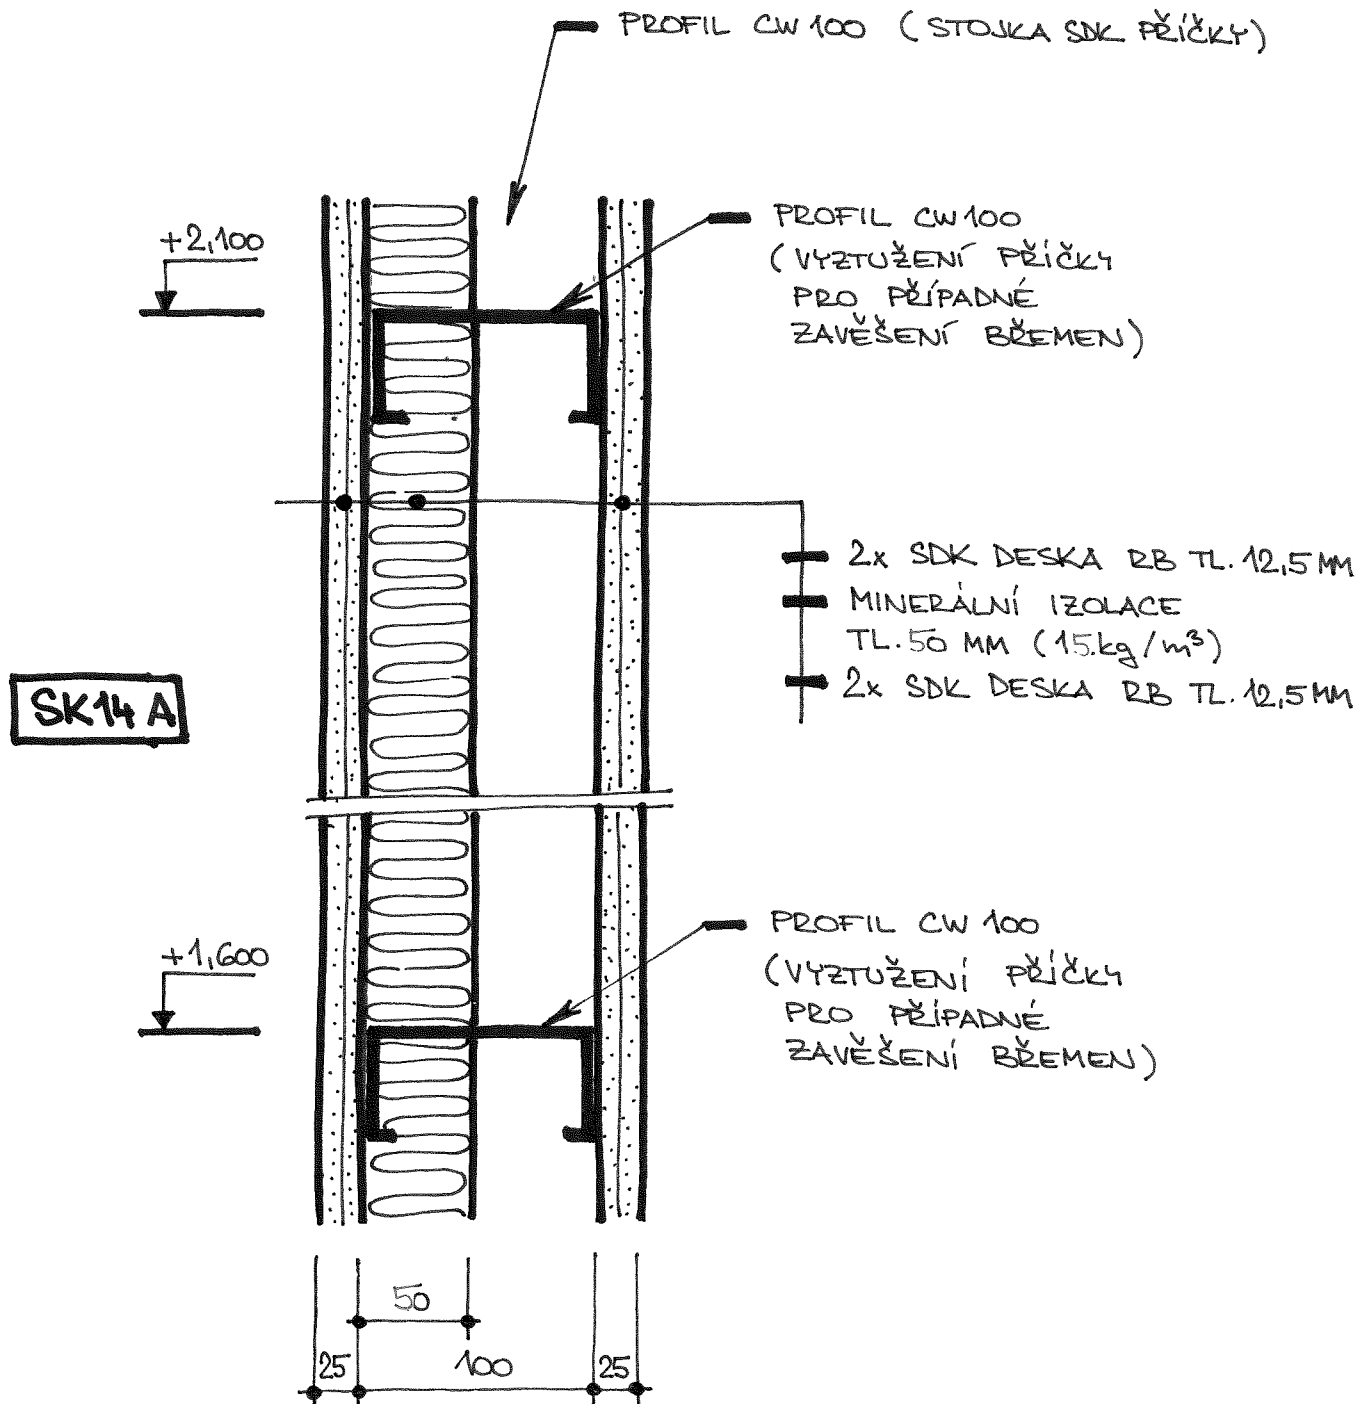


DETAIL

ÚPRAVA SDK PŘÍČKY PRO KOTVENÍ BŘEMEN

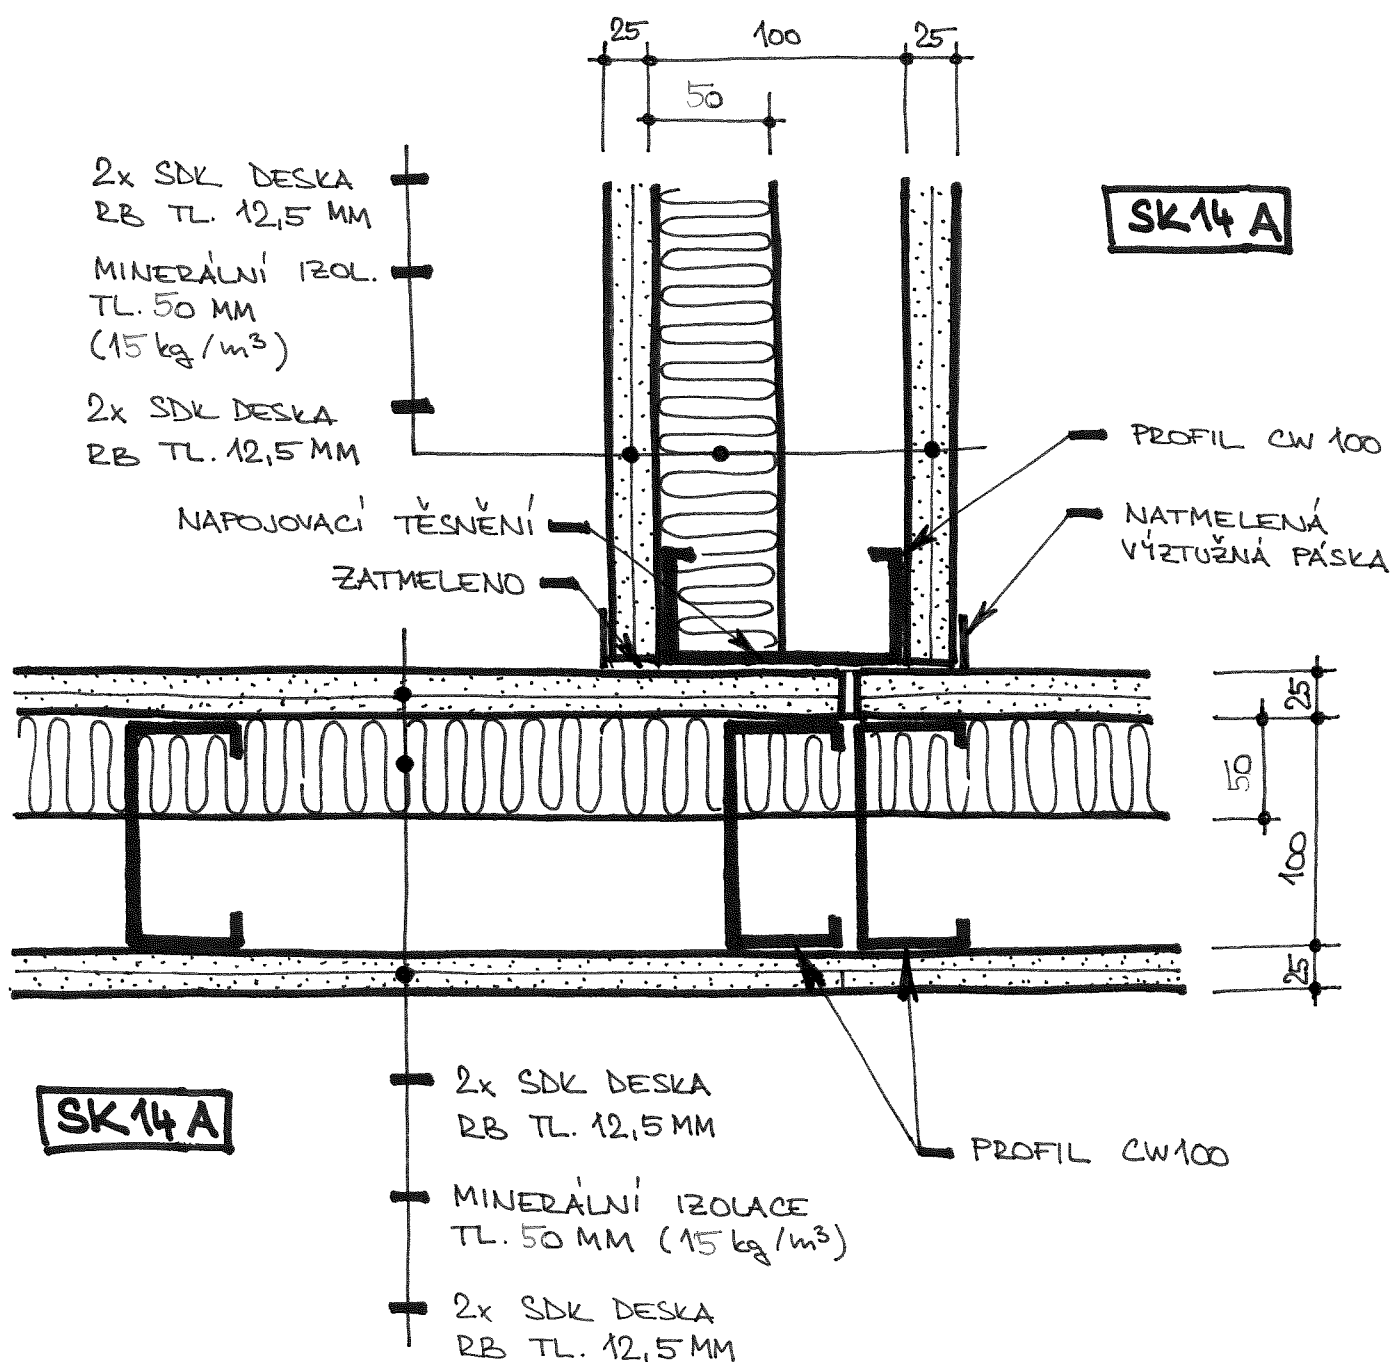


DETAIL

ODBOČENÍ SDK PŘÍČKY
S PŘERUŠENÝM OPLÁŠTĚNÍM

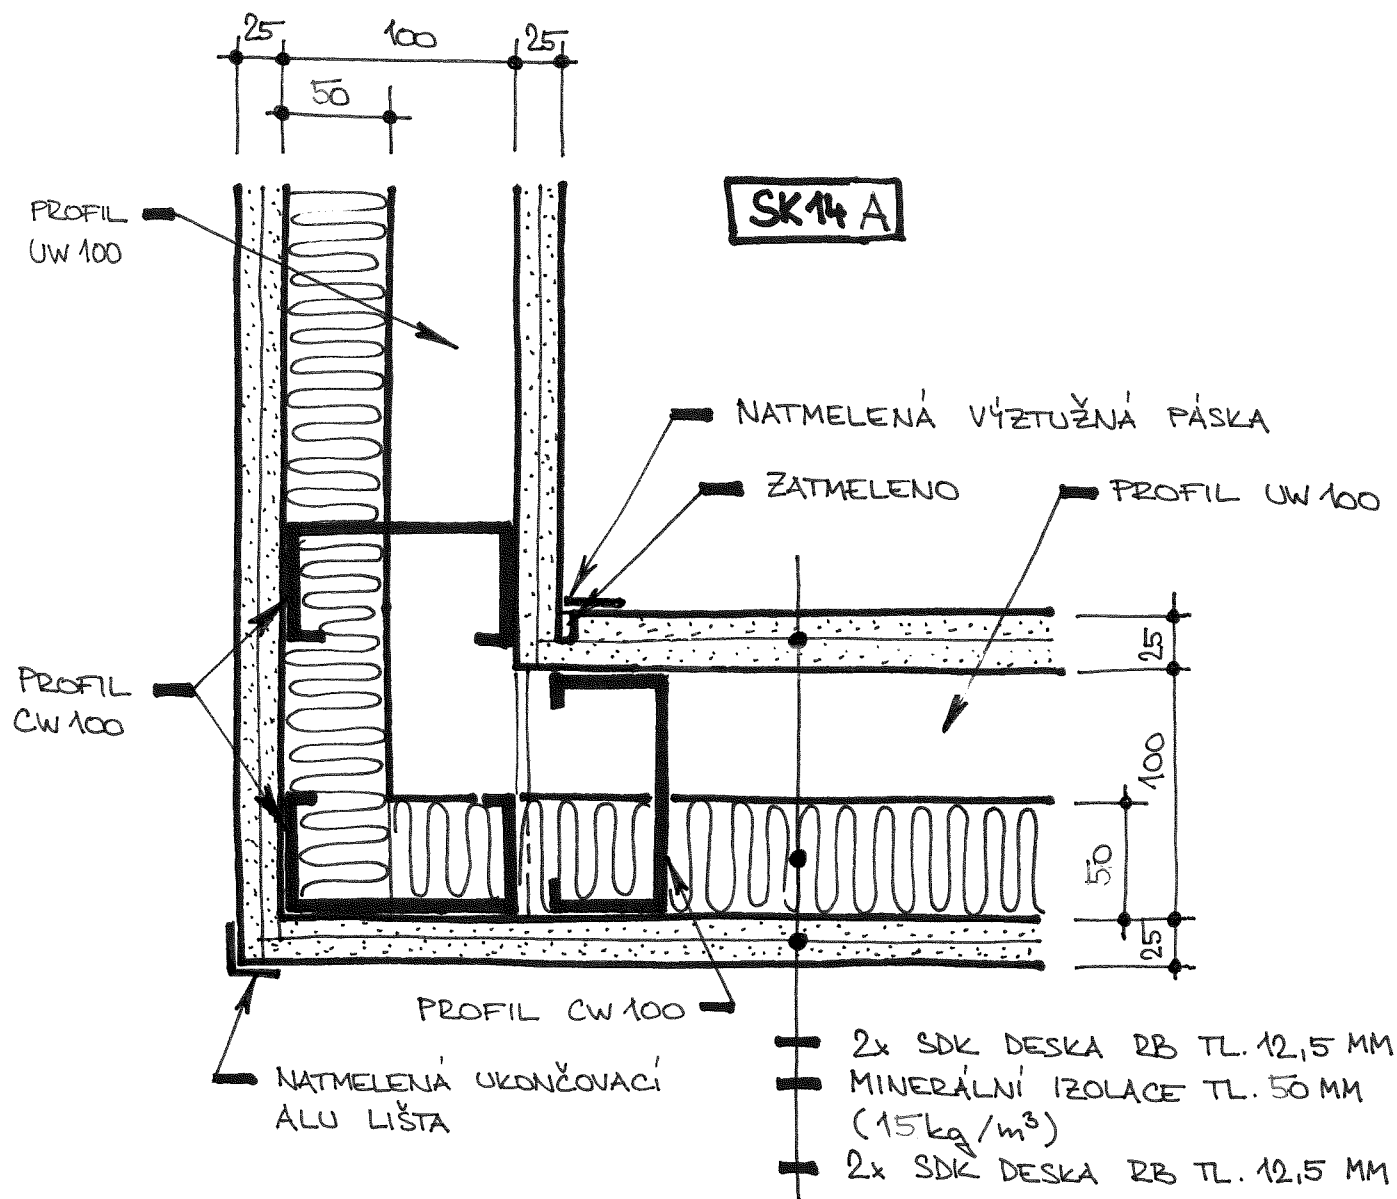


DETAIL

NÁROŽÍ PŘÍČEK SDK

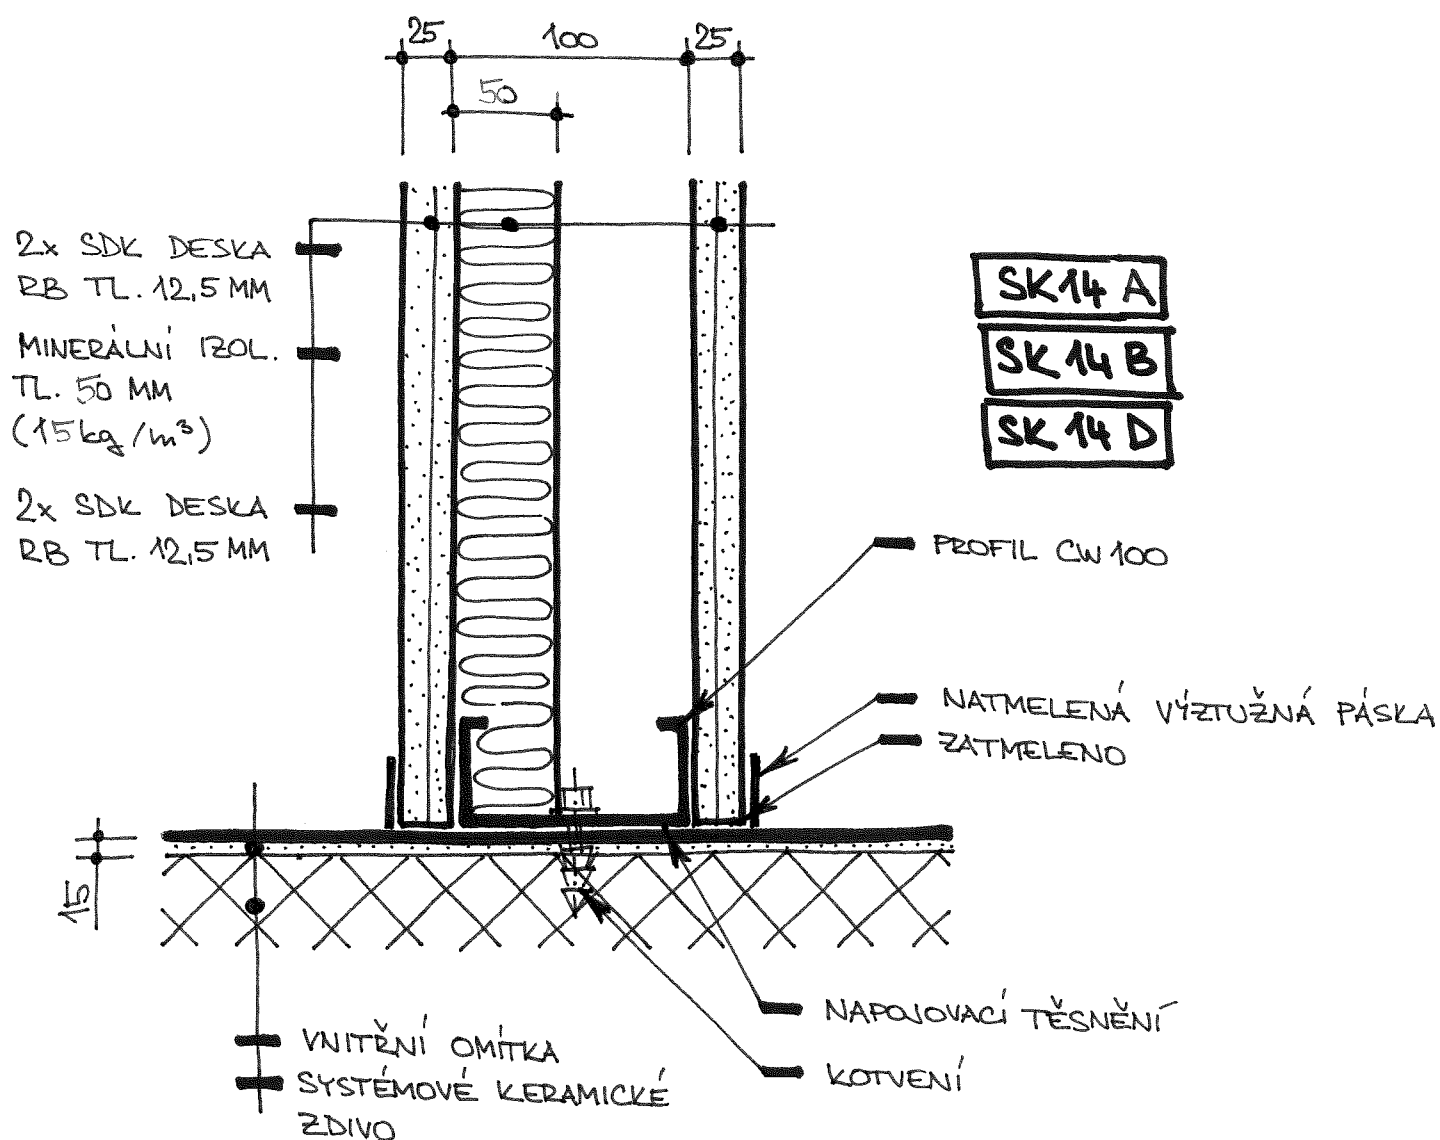


DETAIL

NAPOJENÍ SDK PŘÍČKY NA ZDIVO

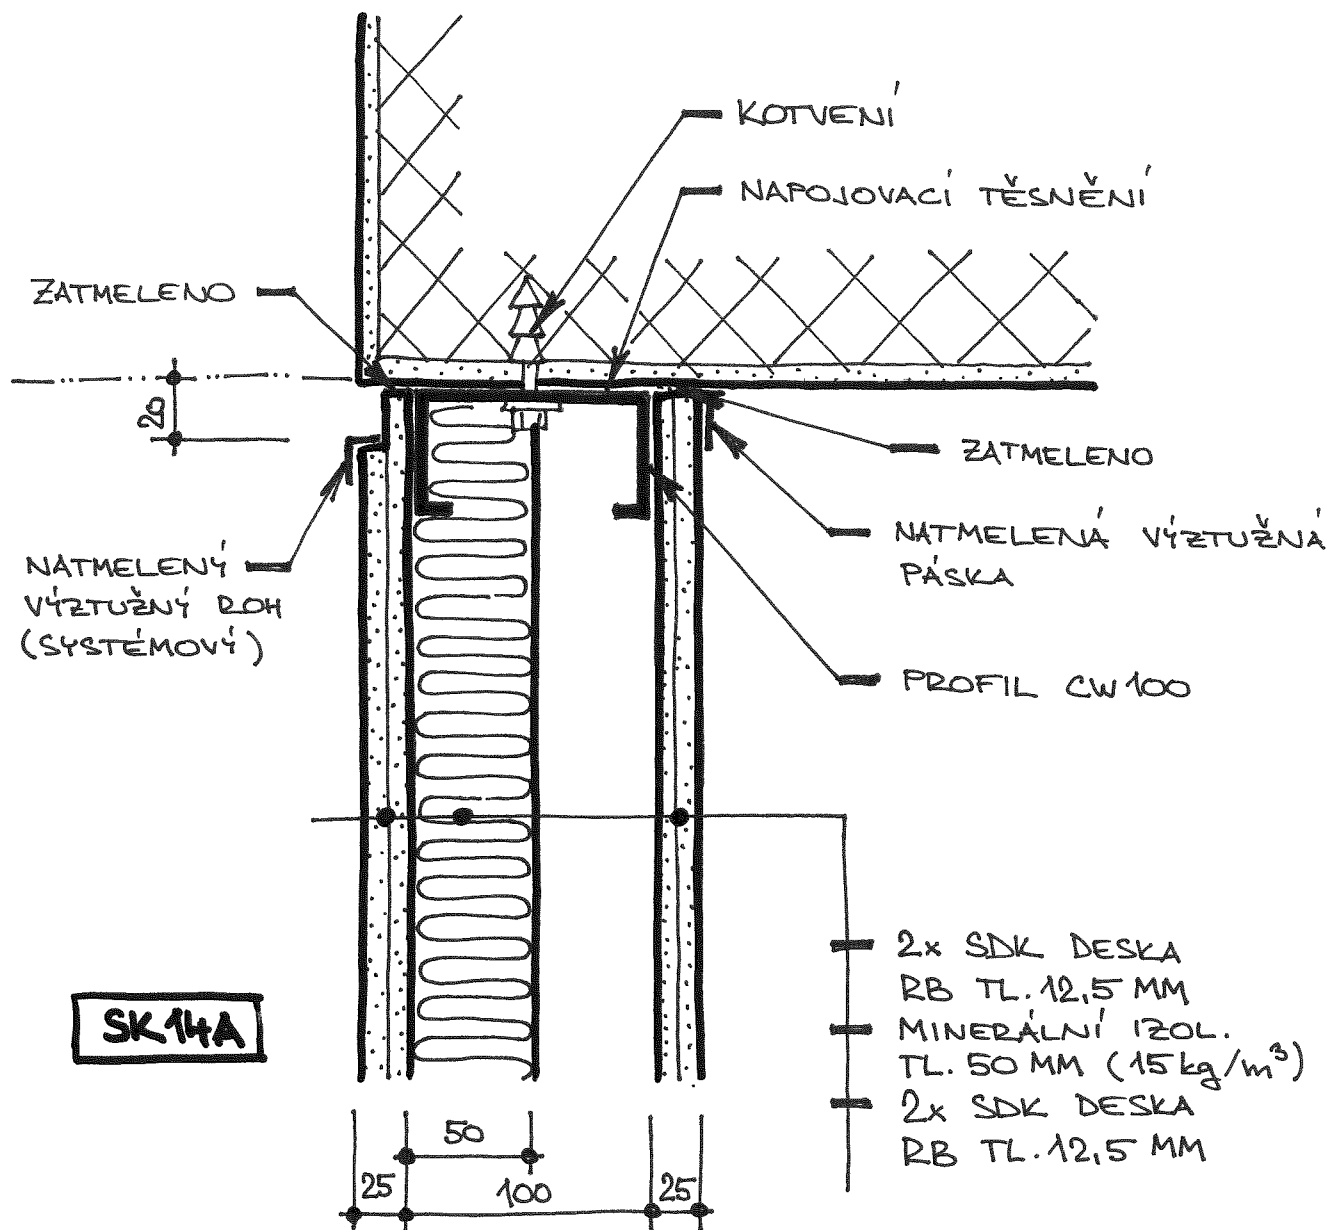

DETAIL


NAPOJENÍ SDK PŘÍČKY NA OSTĚNÍ

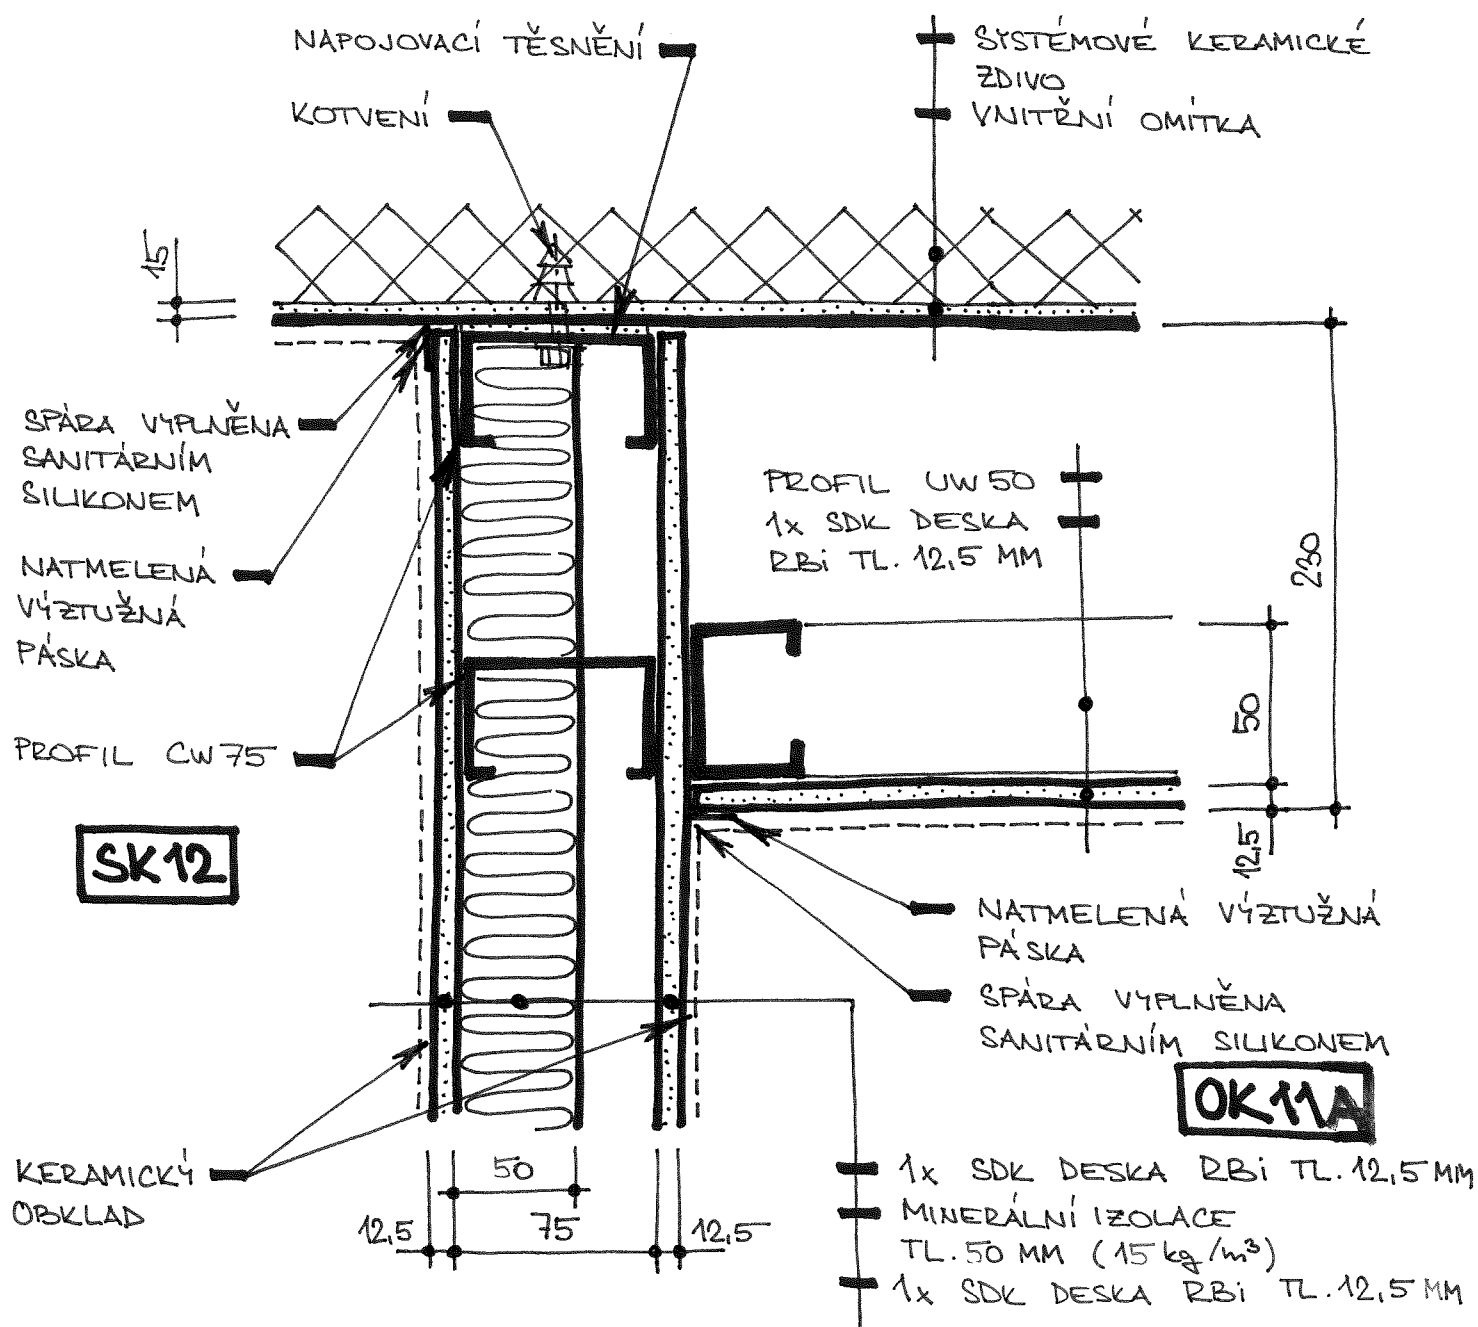


DETAIL

NAPOJENÍ SDK PŘÍČKY NA ZDIVO
+ SDK PŘEDSTĚNA

OPLÁŠTĚNÍ SLOUPU

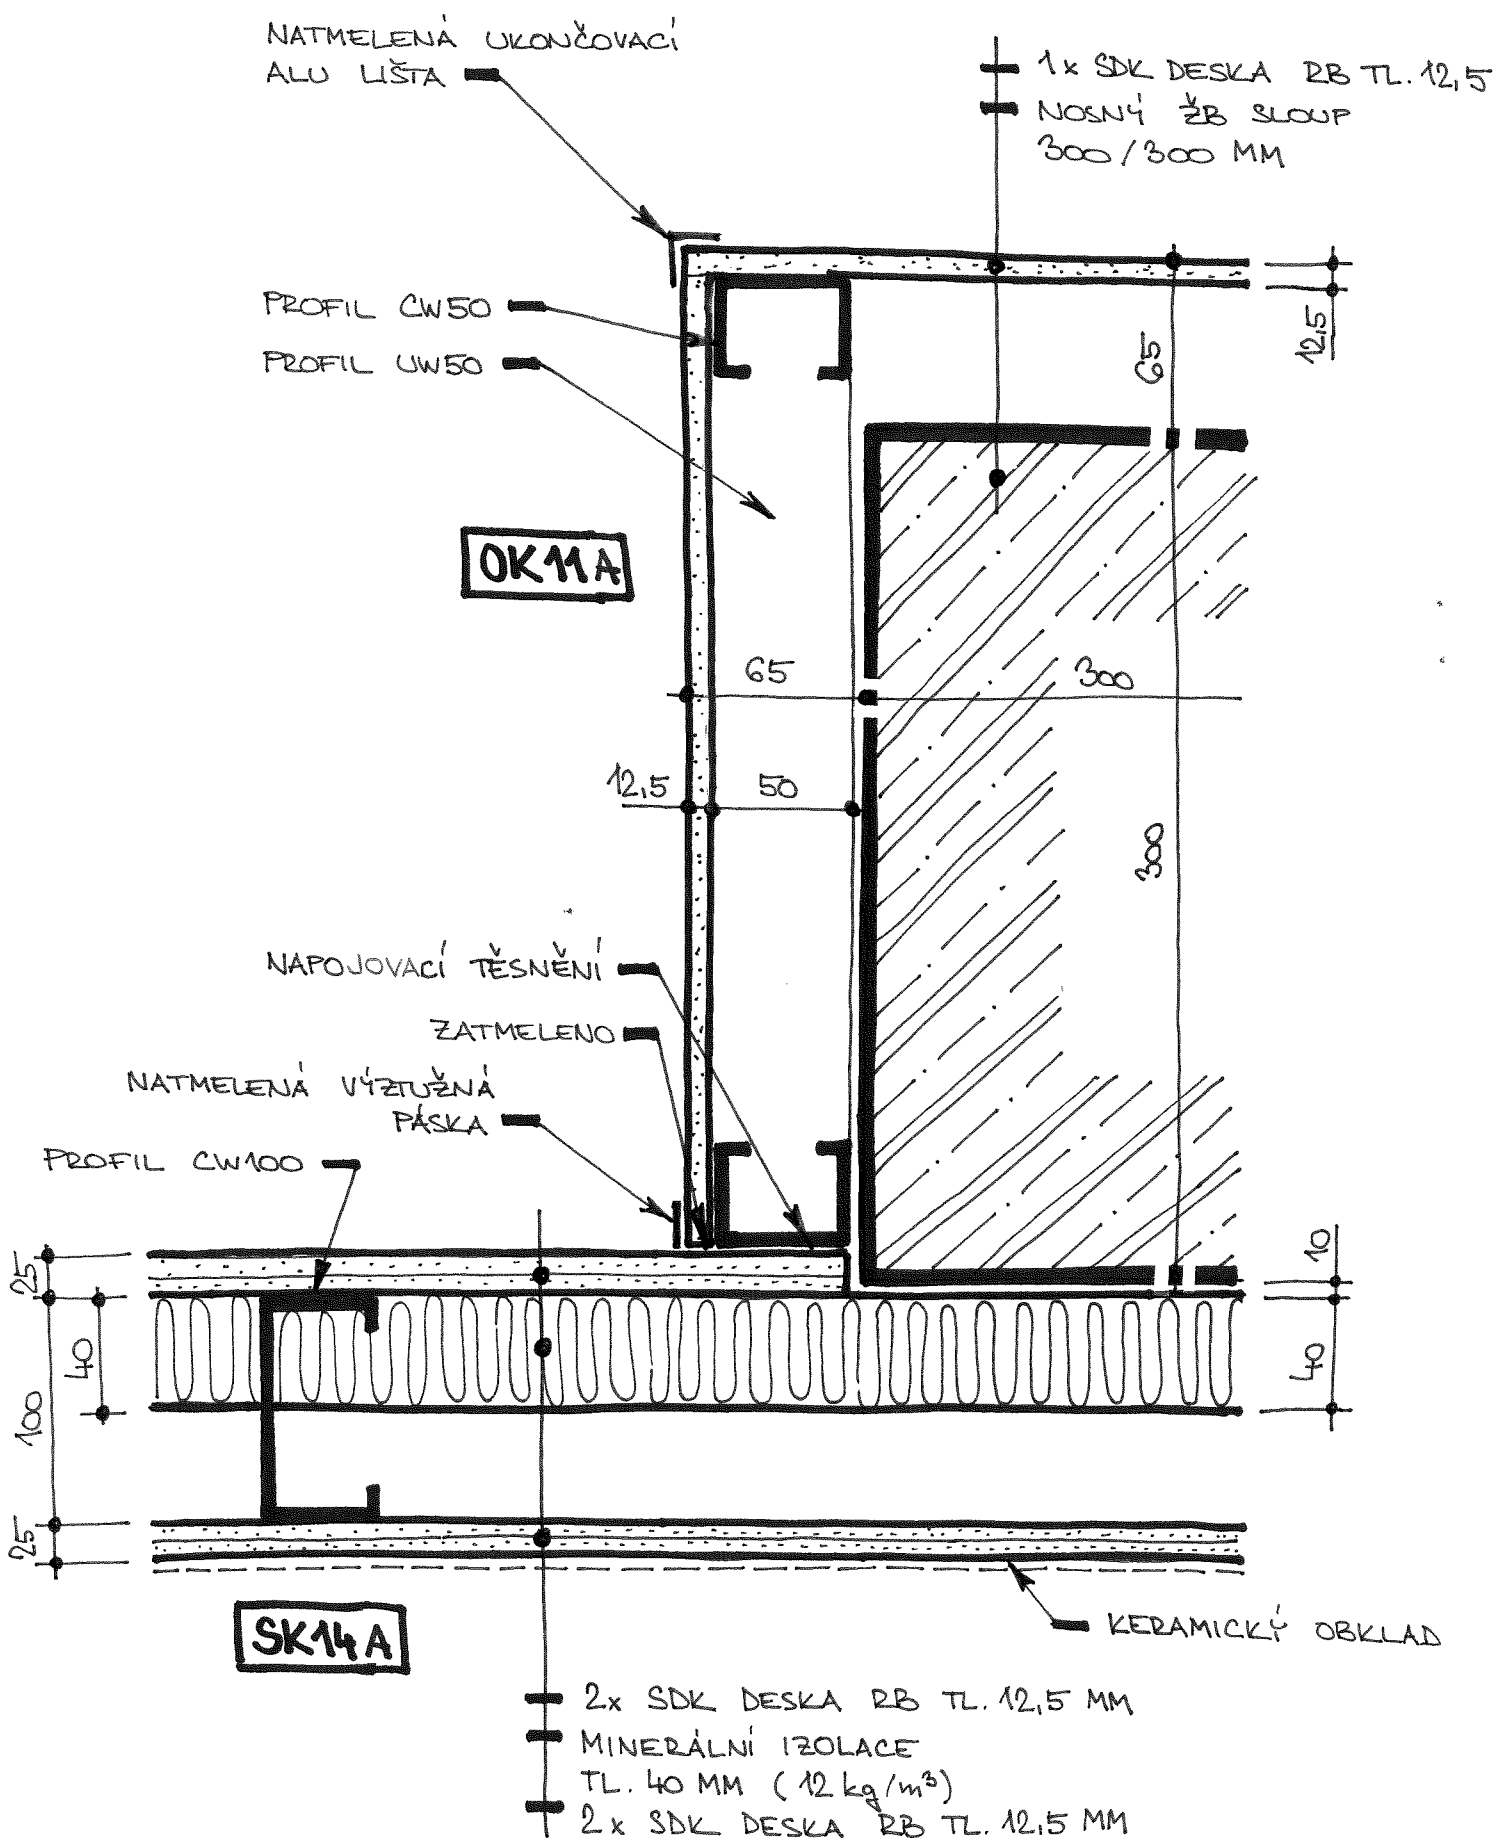


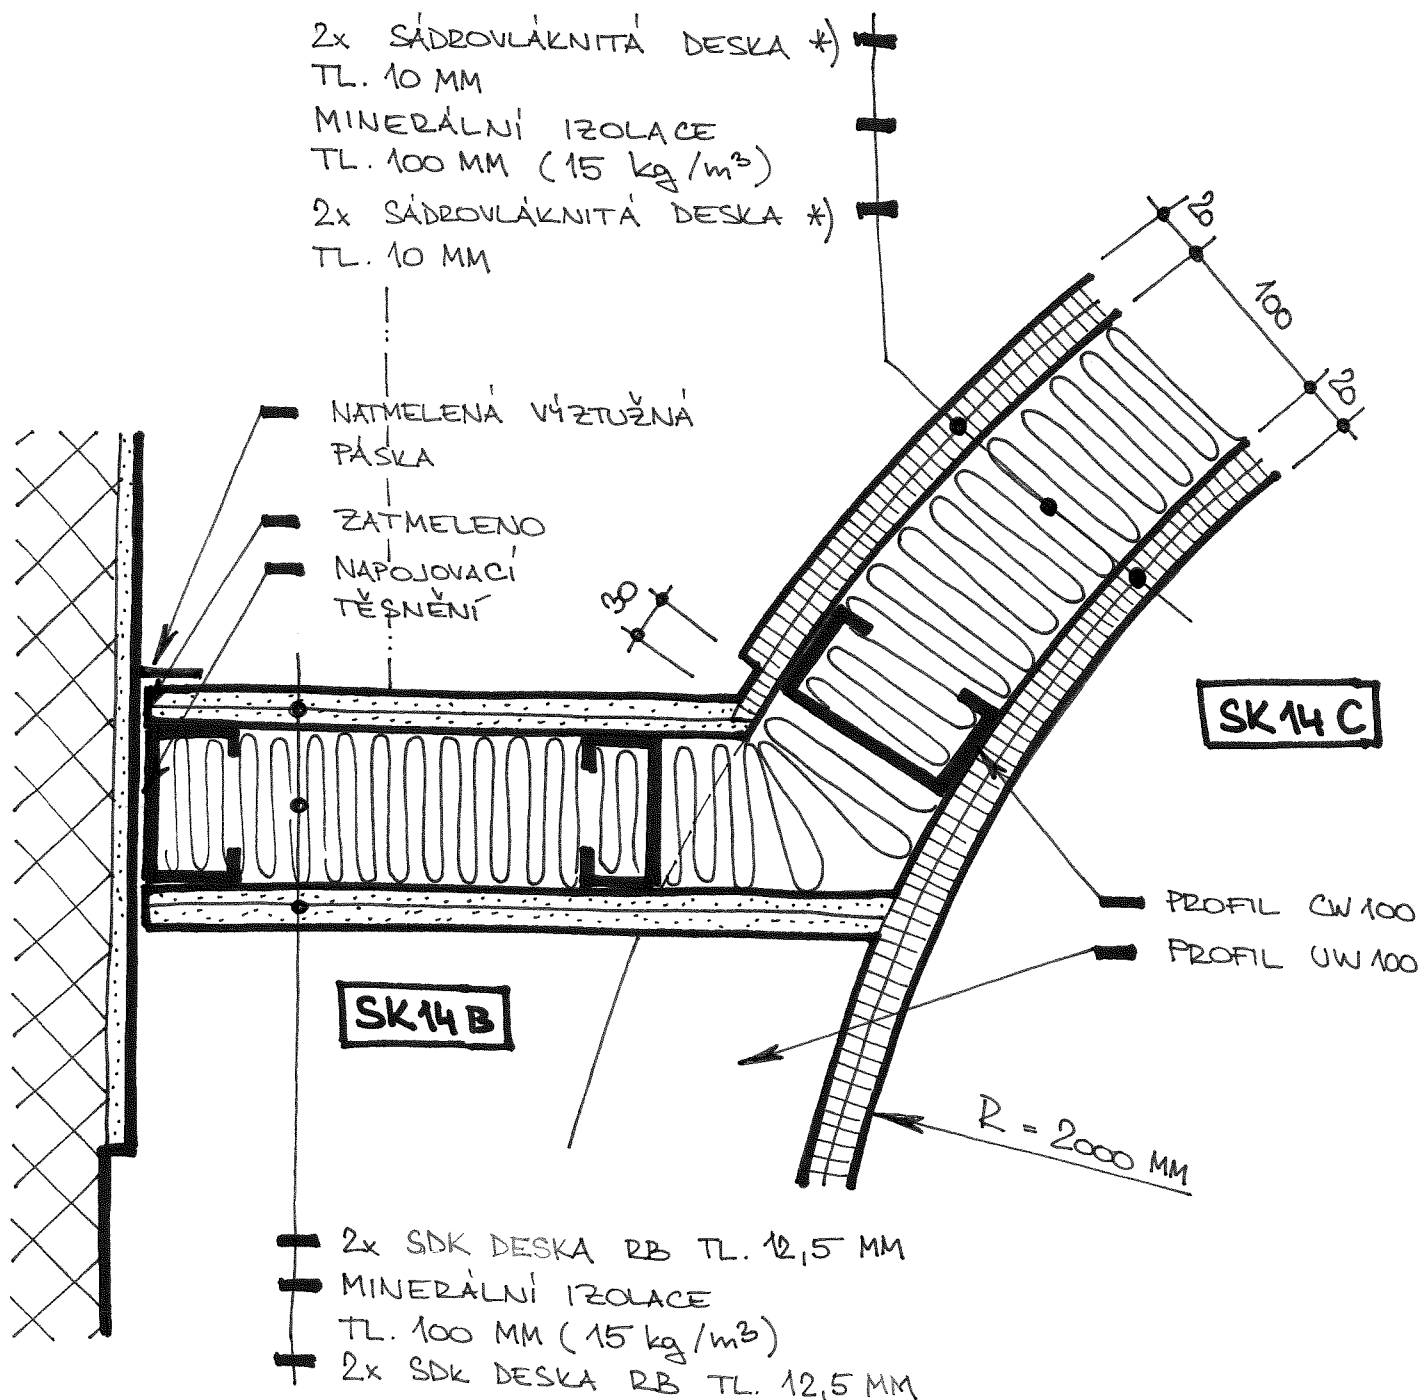


DETAIL


OBLOUKOVÁ PŘÍČKA

DETAIL

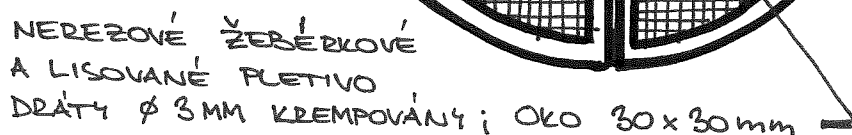


DETAIL "ATIKA"

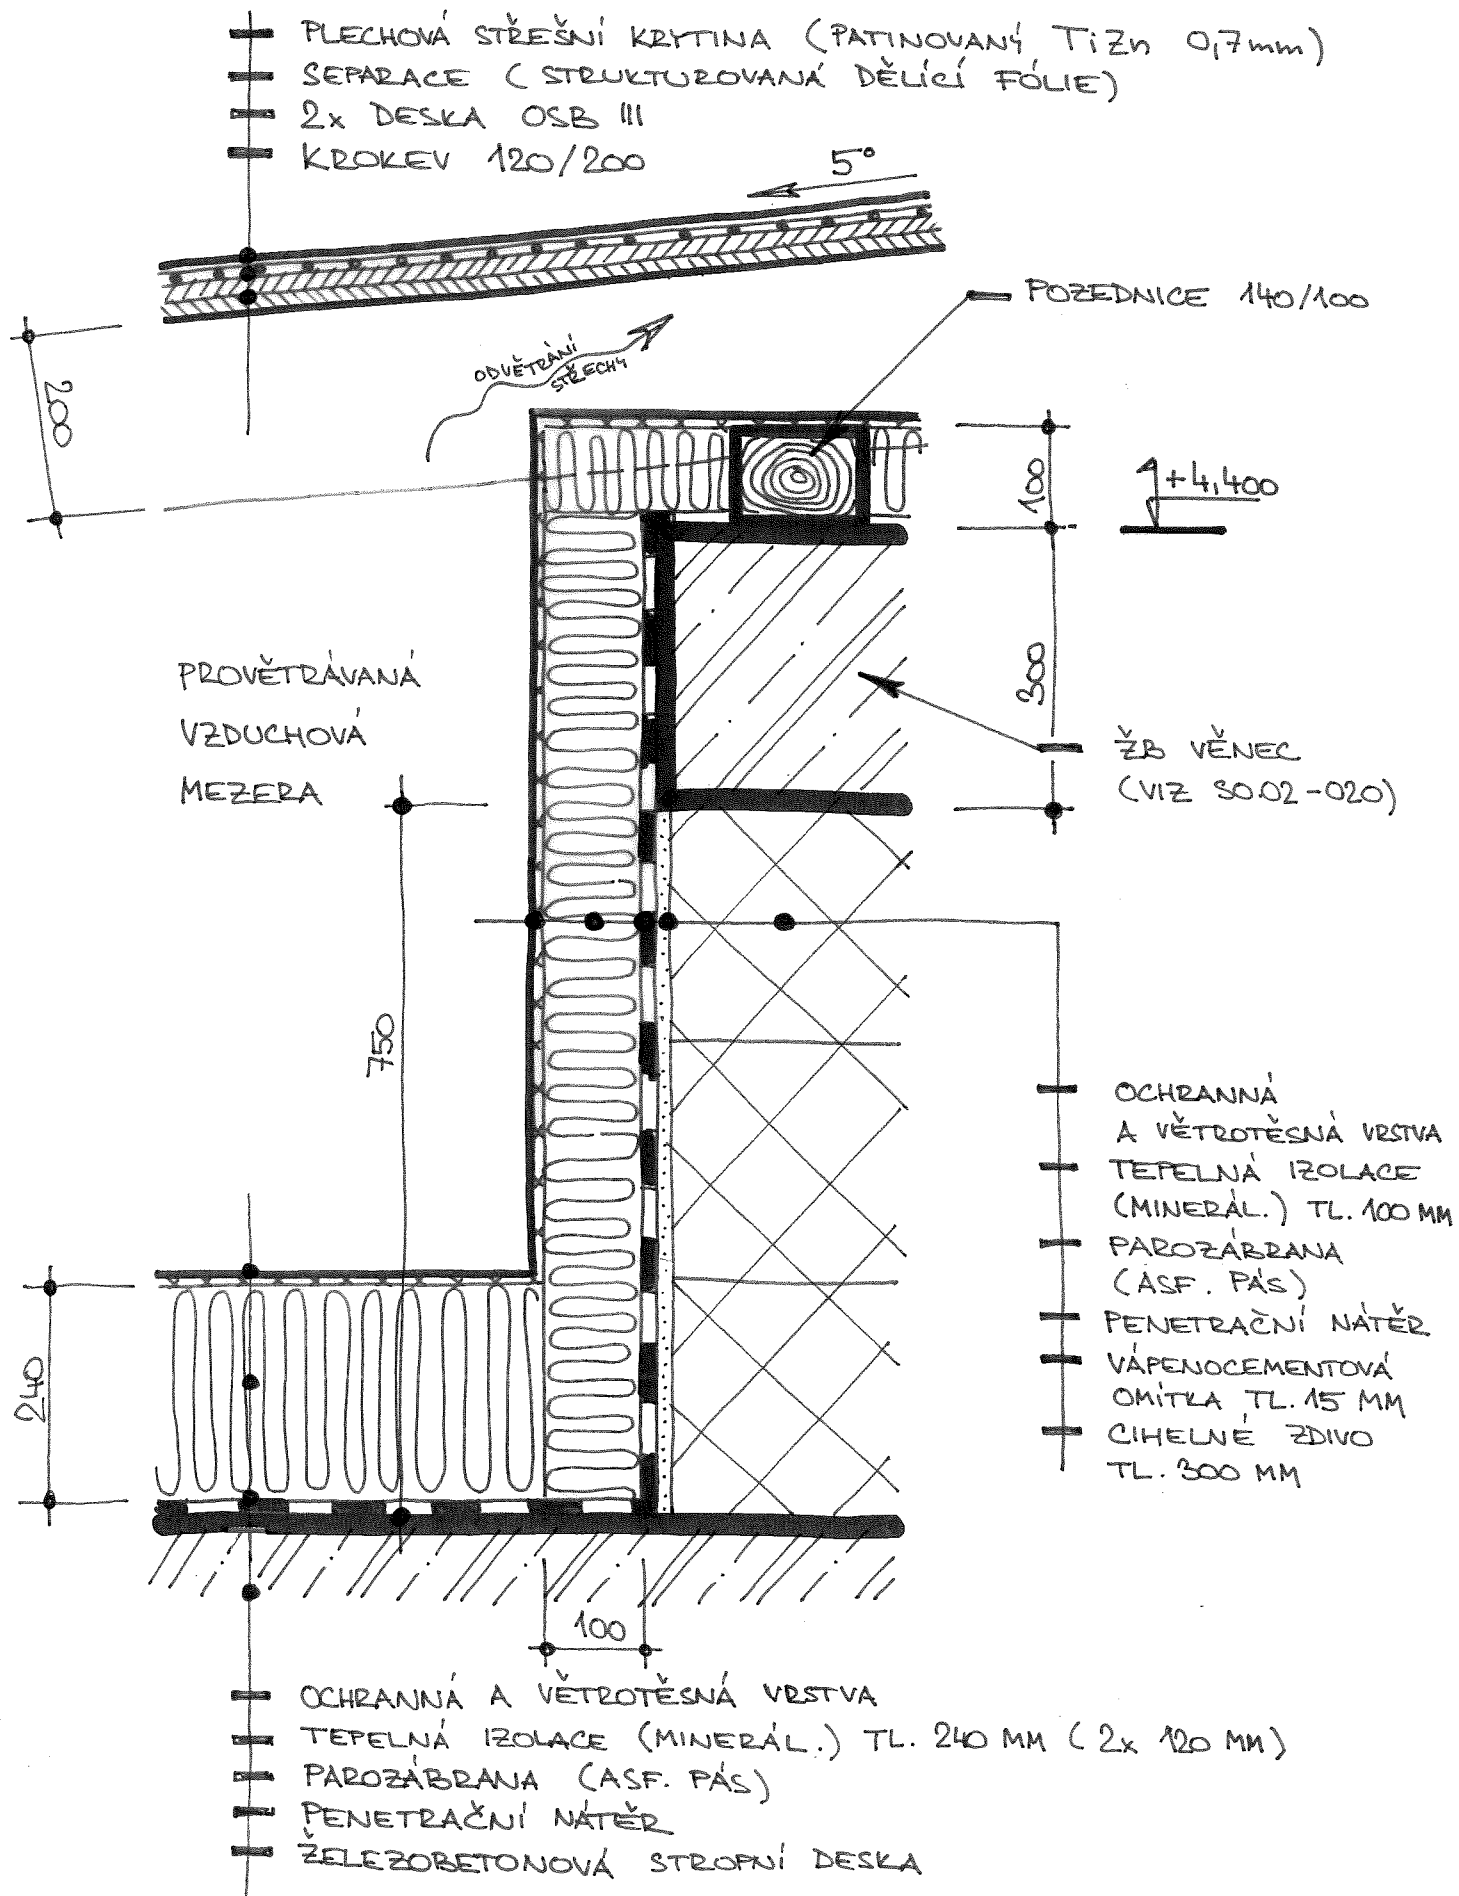

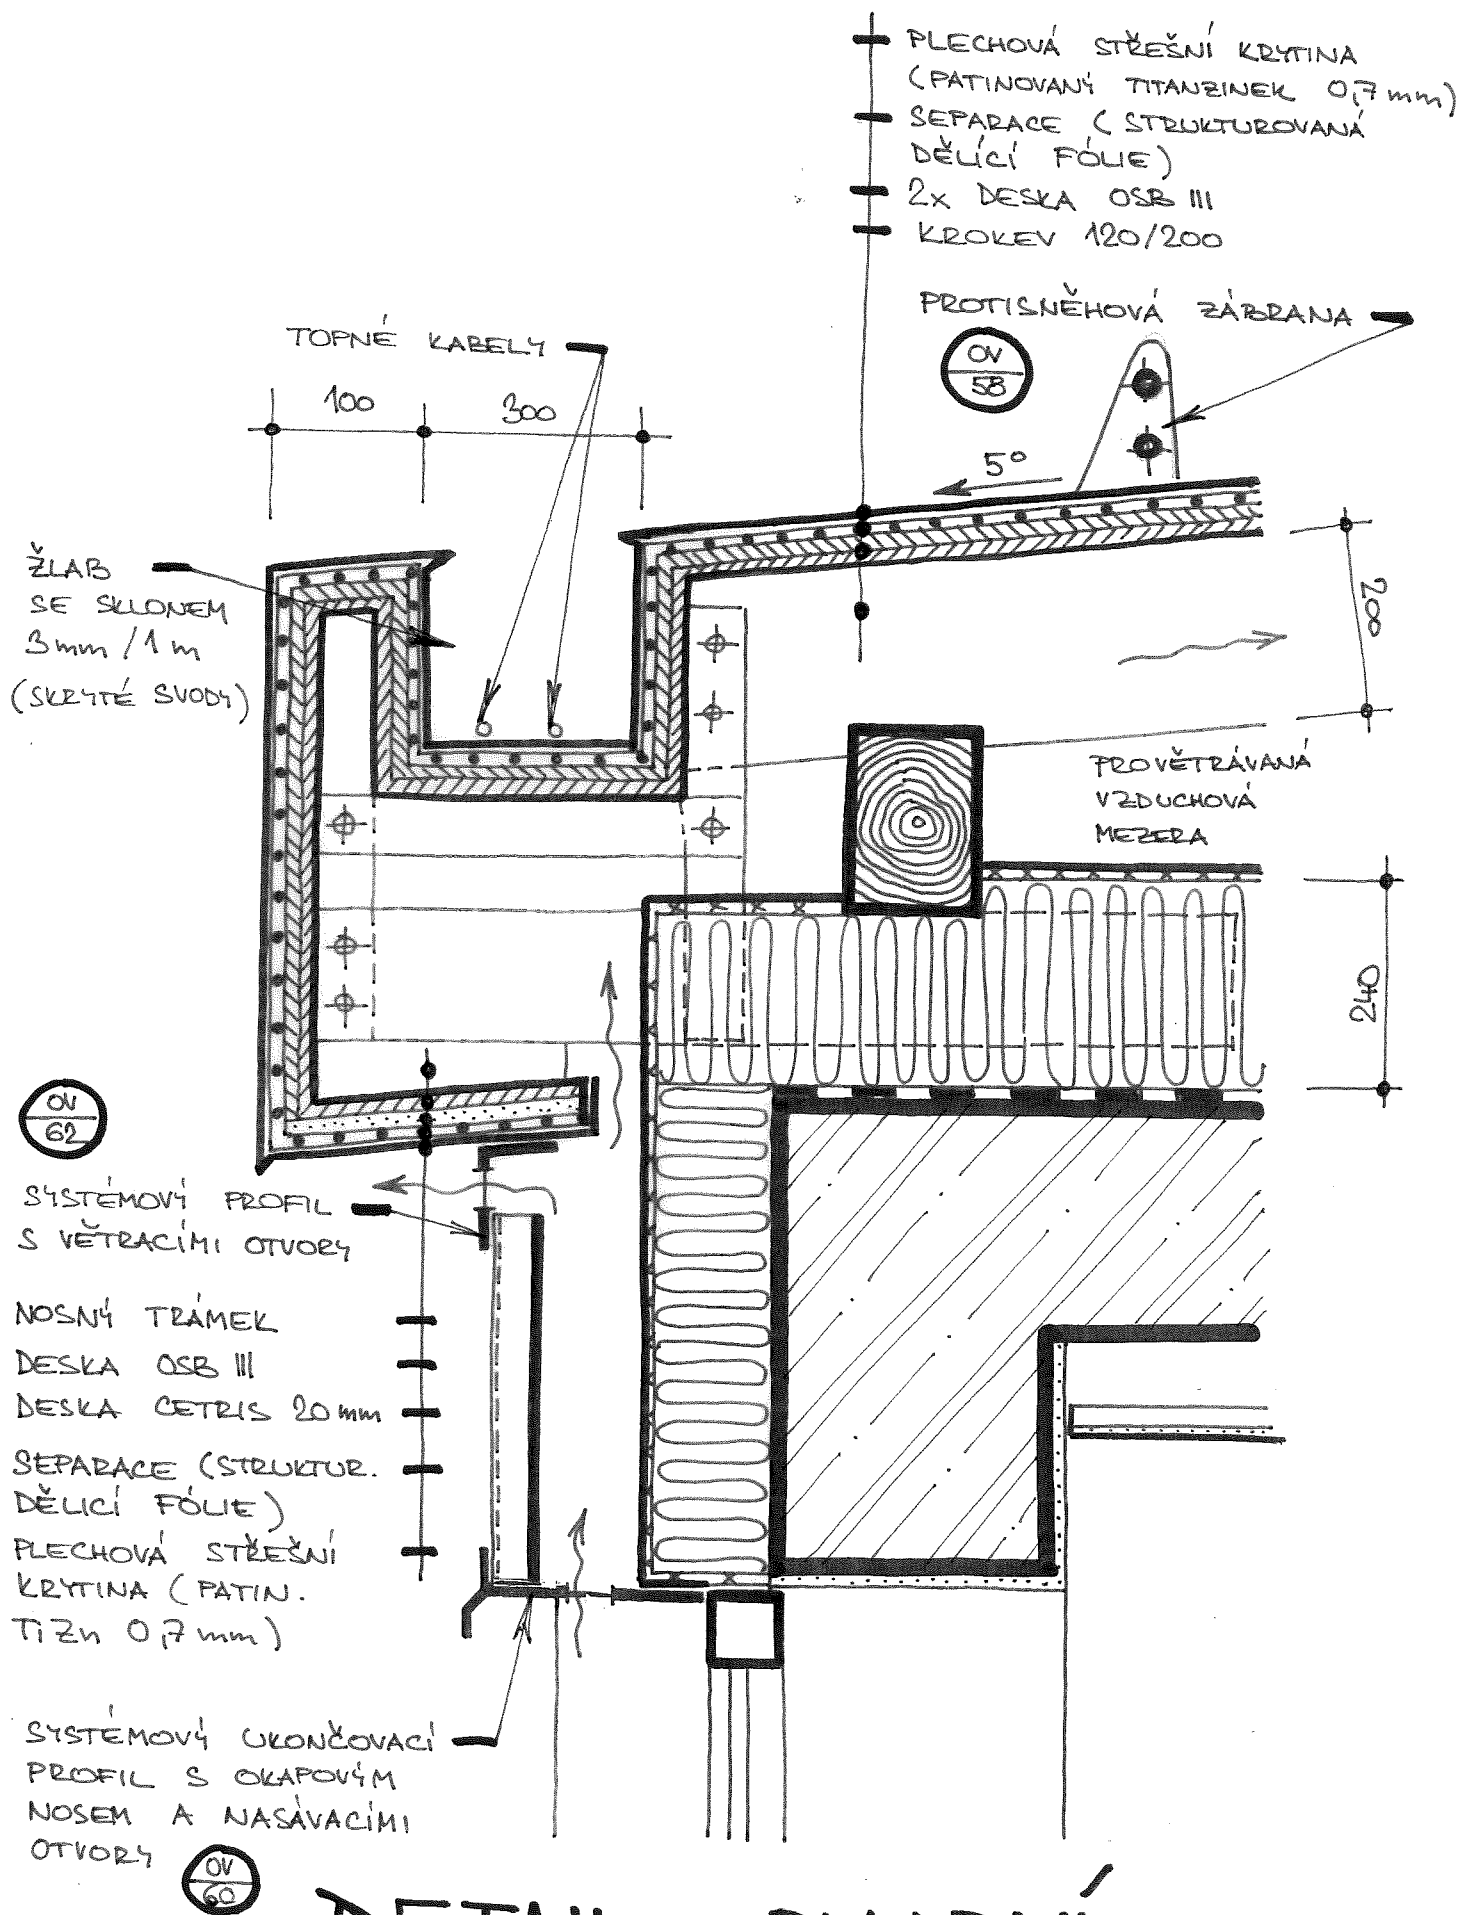

DETAIL OKAPNÍ HRANA

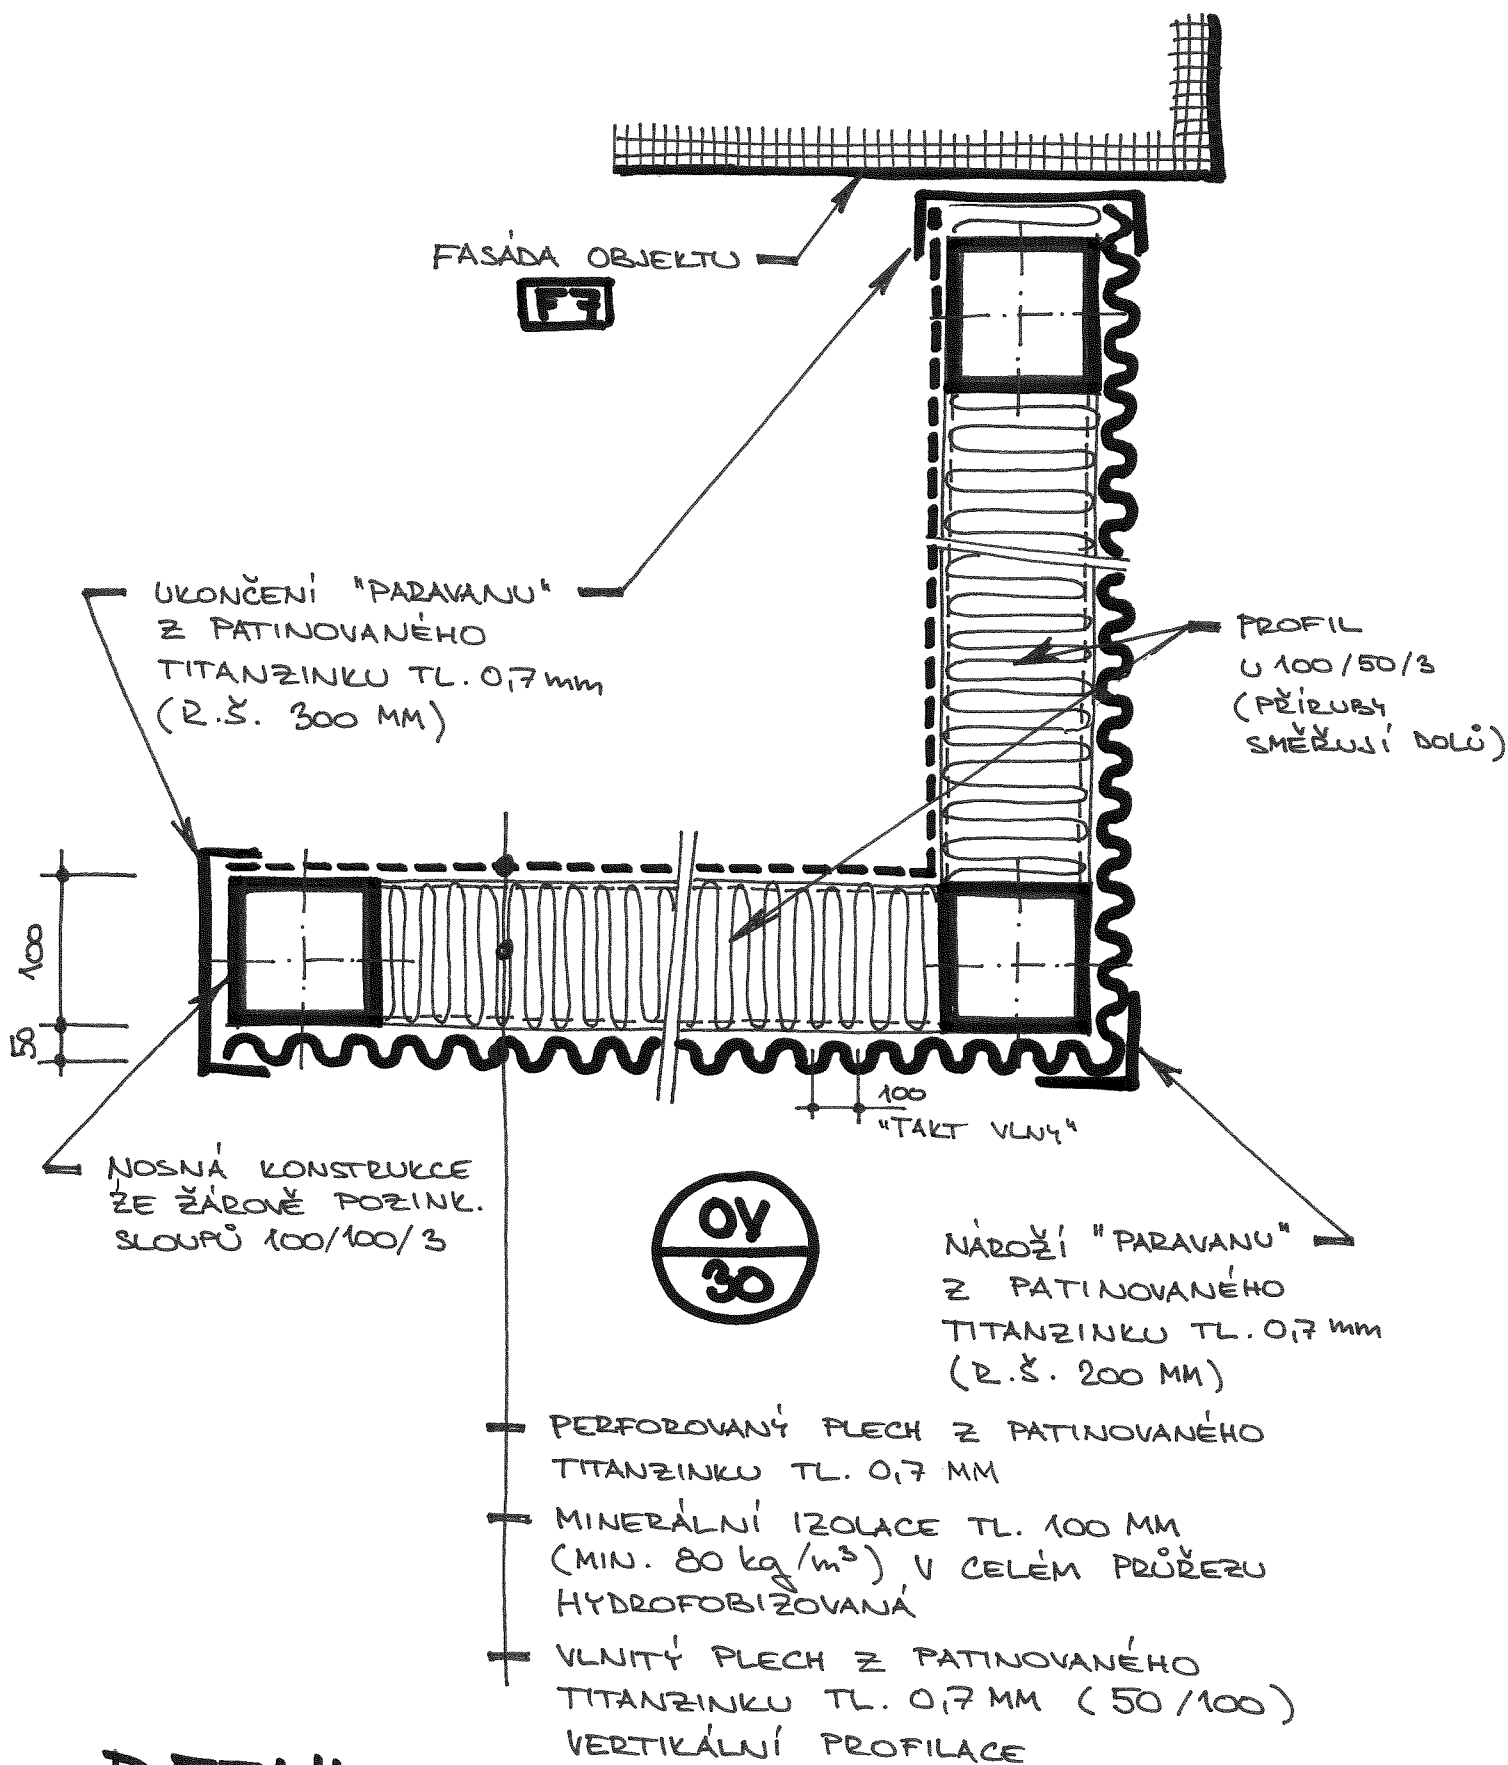

DETAIL

PARAVAN