



SEVERNÍ POHLED

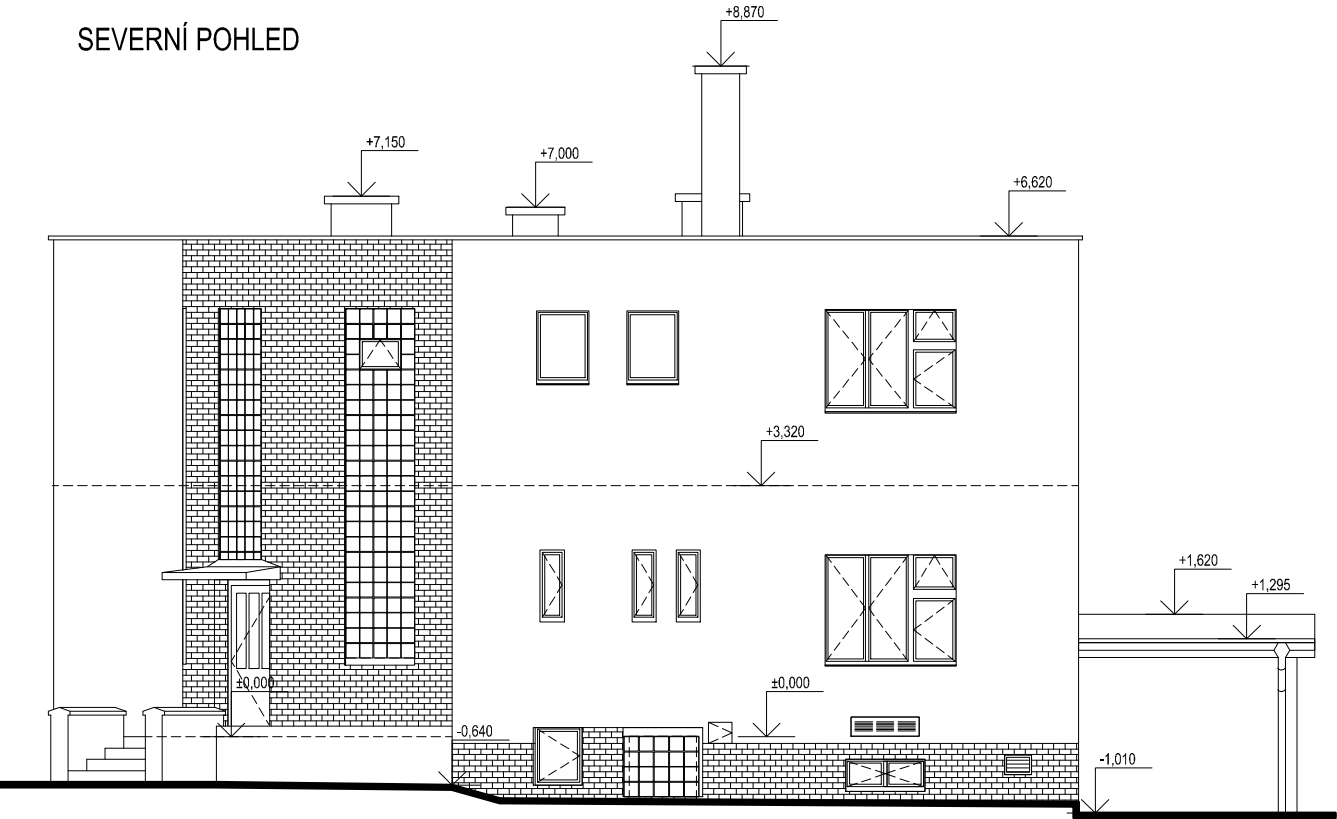

ZÁPADNÍ POHLED

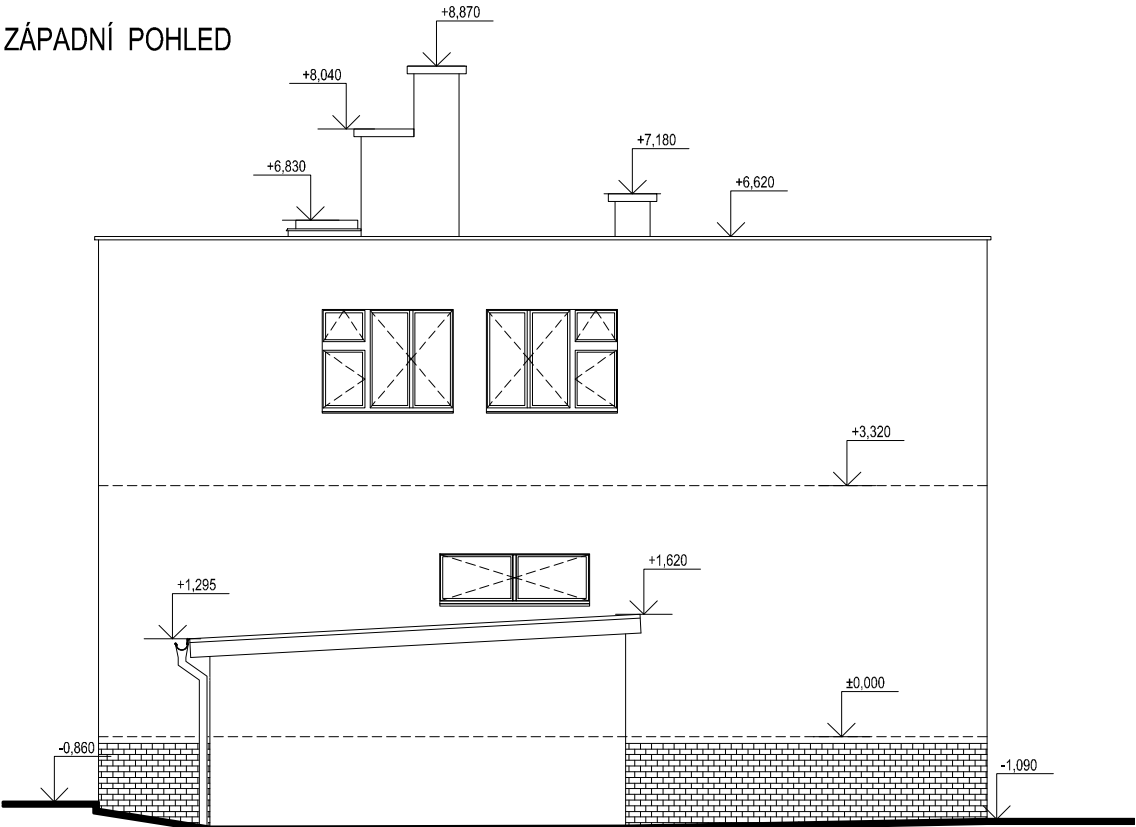


ZÁPADNÍ POHLED
přes garáž




SEVEROVÝCHODNÍ POHLED

JÍŽNÍ POHLED

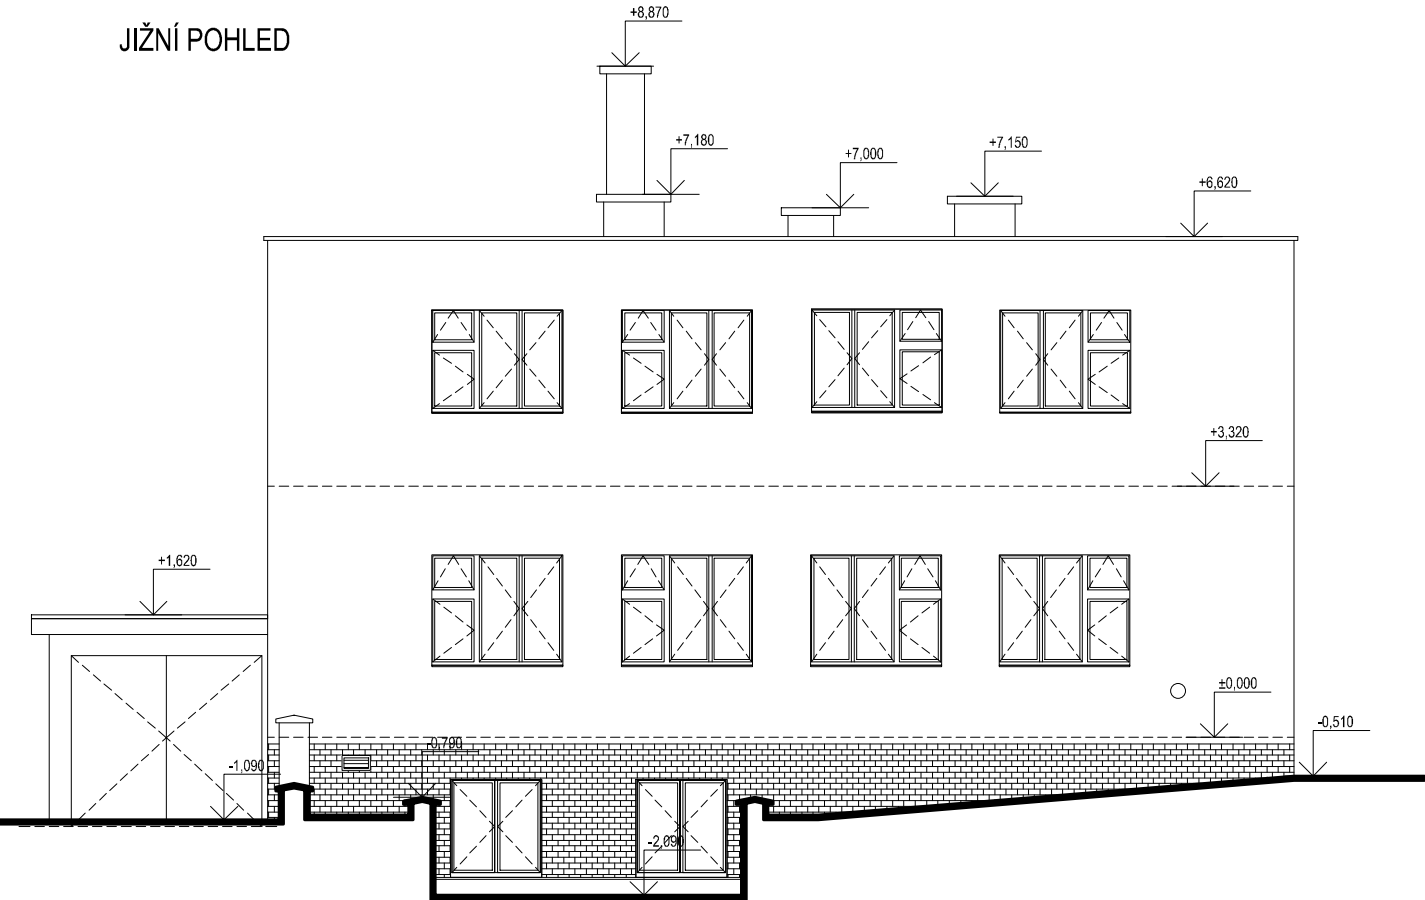

VÝCHODNÍ POHLED

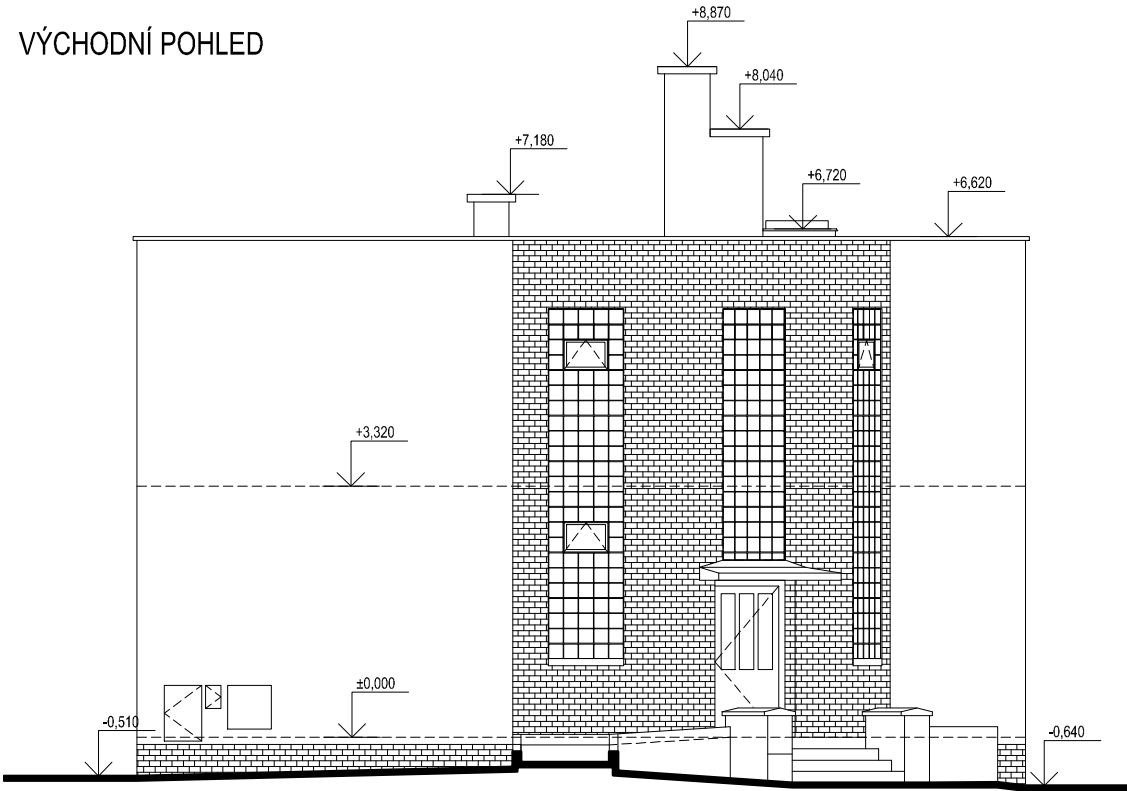

JIHOVÝCHODNÍ POHLED

± 0,000 = úroveň čisté podlahy 1.NP

| | | | | |
|---|------------------------|-------------|--|-----------|
| ZODPOVĚDNÝ PROJEKTANT | VYPRACOVAL | KONTROLOVAL | ATELIER H1 & ATELIER HÁJEK s.r.o. JIŽNÍ 870, 500 03 HRADEC KRÁLOVÉ IČO: 64792374, DIČ: CZ 64792374 tel./fax: +420 495546539, e-mail: h1h@hsc.cz | |
| STÁVAJÍCÍ STAV - POHLEDY | PROFESE: | | | |
| ING. JIŘÍ HÁJEK | Ing.arch. T. Jirásková | JIŘÍ HÁJEK | ČÍSLO ZAKÁZKY | 39-H-2016 |
| Snížení energetické náročnosti budov v nemocnici Jičín objekt plicního oddělení | | | DRUH PROJEKTU | DSP a DPS |
| | | | DATUM | 08.2016 |
| | | | FORMÁTŮ A4 | |
| | | | MĚŘÍTKO: | PŘÍLOHA: |
| STÁVAJÍCÍ STAV - POHLEDY | | | 1:100 | D1.1d.6 |