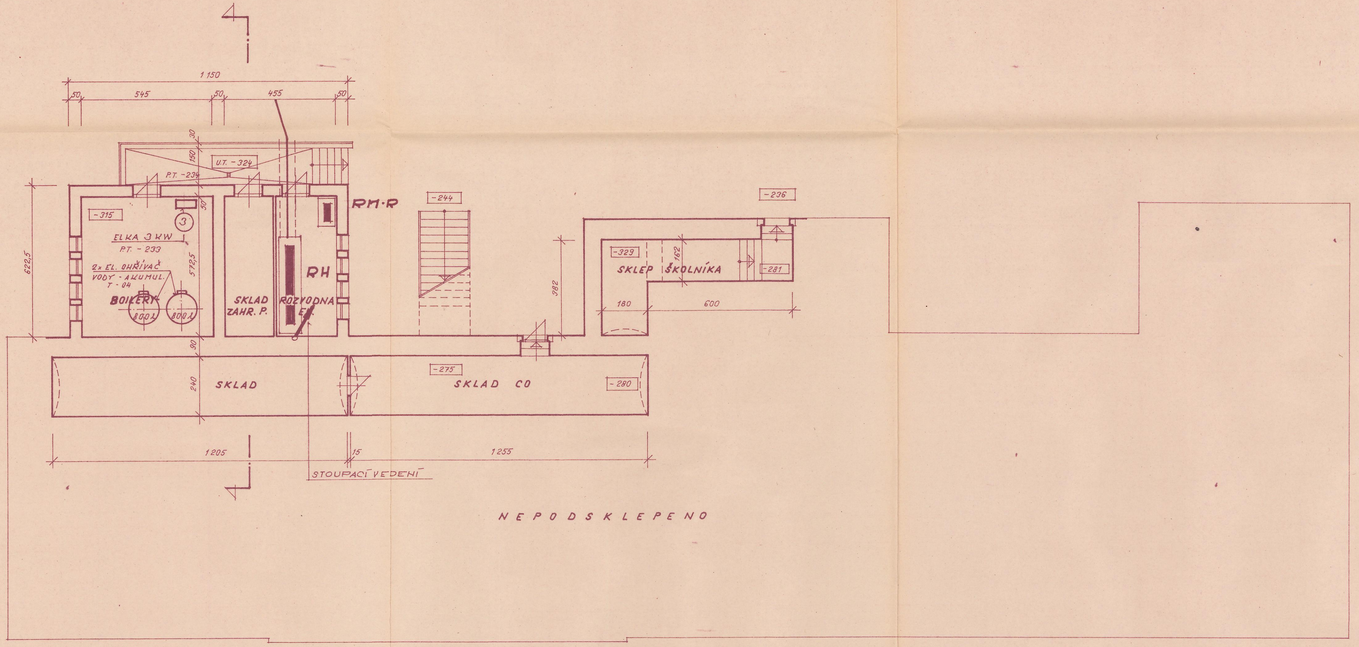

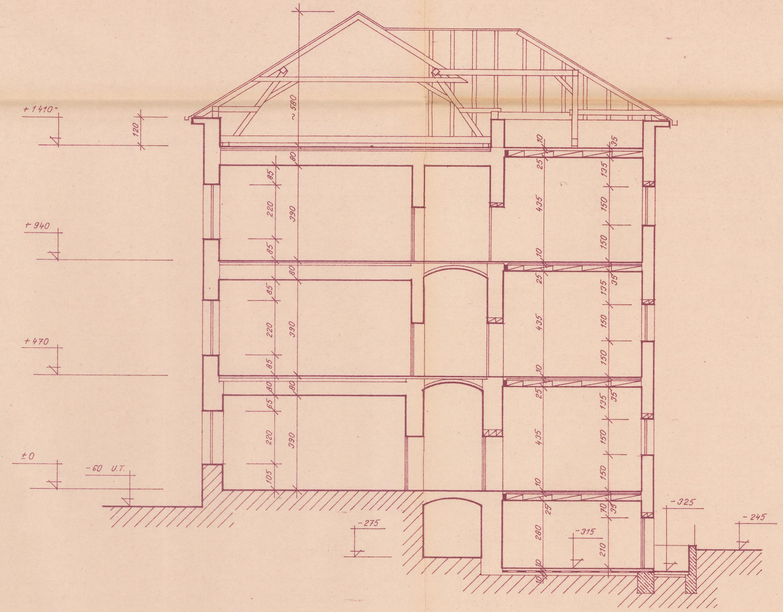

VEDOUCÍ PROJ.: ING. TAJOVSKÝ	ZODPOV. PROJ.: ING. TAJOVSKÝ	EL. - O. VĚTEČKA, ZT. - V. KRÁLÍČKOVÁ	HK STAVOPROJEKT
DATUM: X. 1977	TECH. KONTROLA: B. LANGR	Č. ZAK: 3439	MĚŘÍTKO: 1:100
INVESTOR: GYMNASIUM – NOVÝ BYDŽOV			
REKONSTRUKCE GYMNASIA – NOVÝ BYDŽOV HLAVNÍ OBJEKT - EL. + ZT. SUTERÉN			3