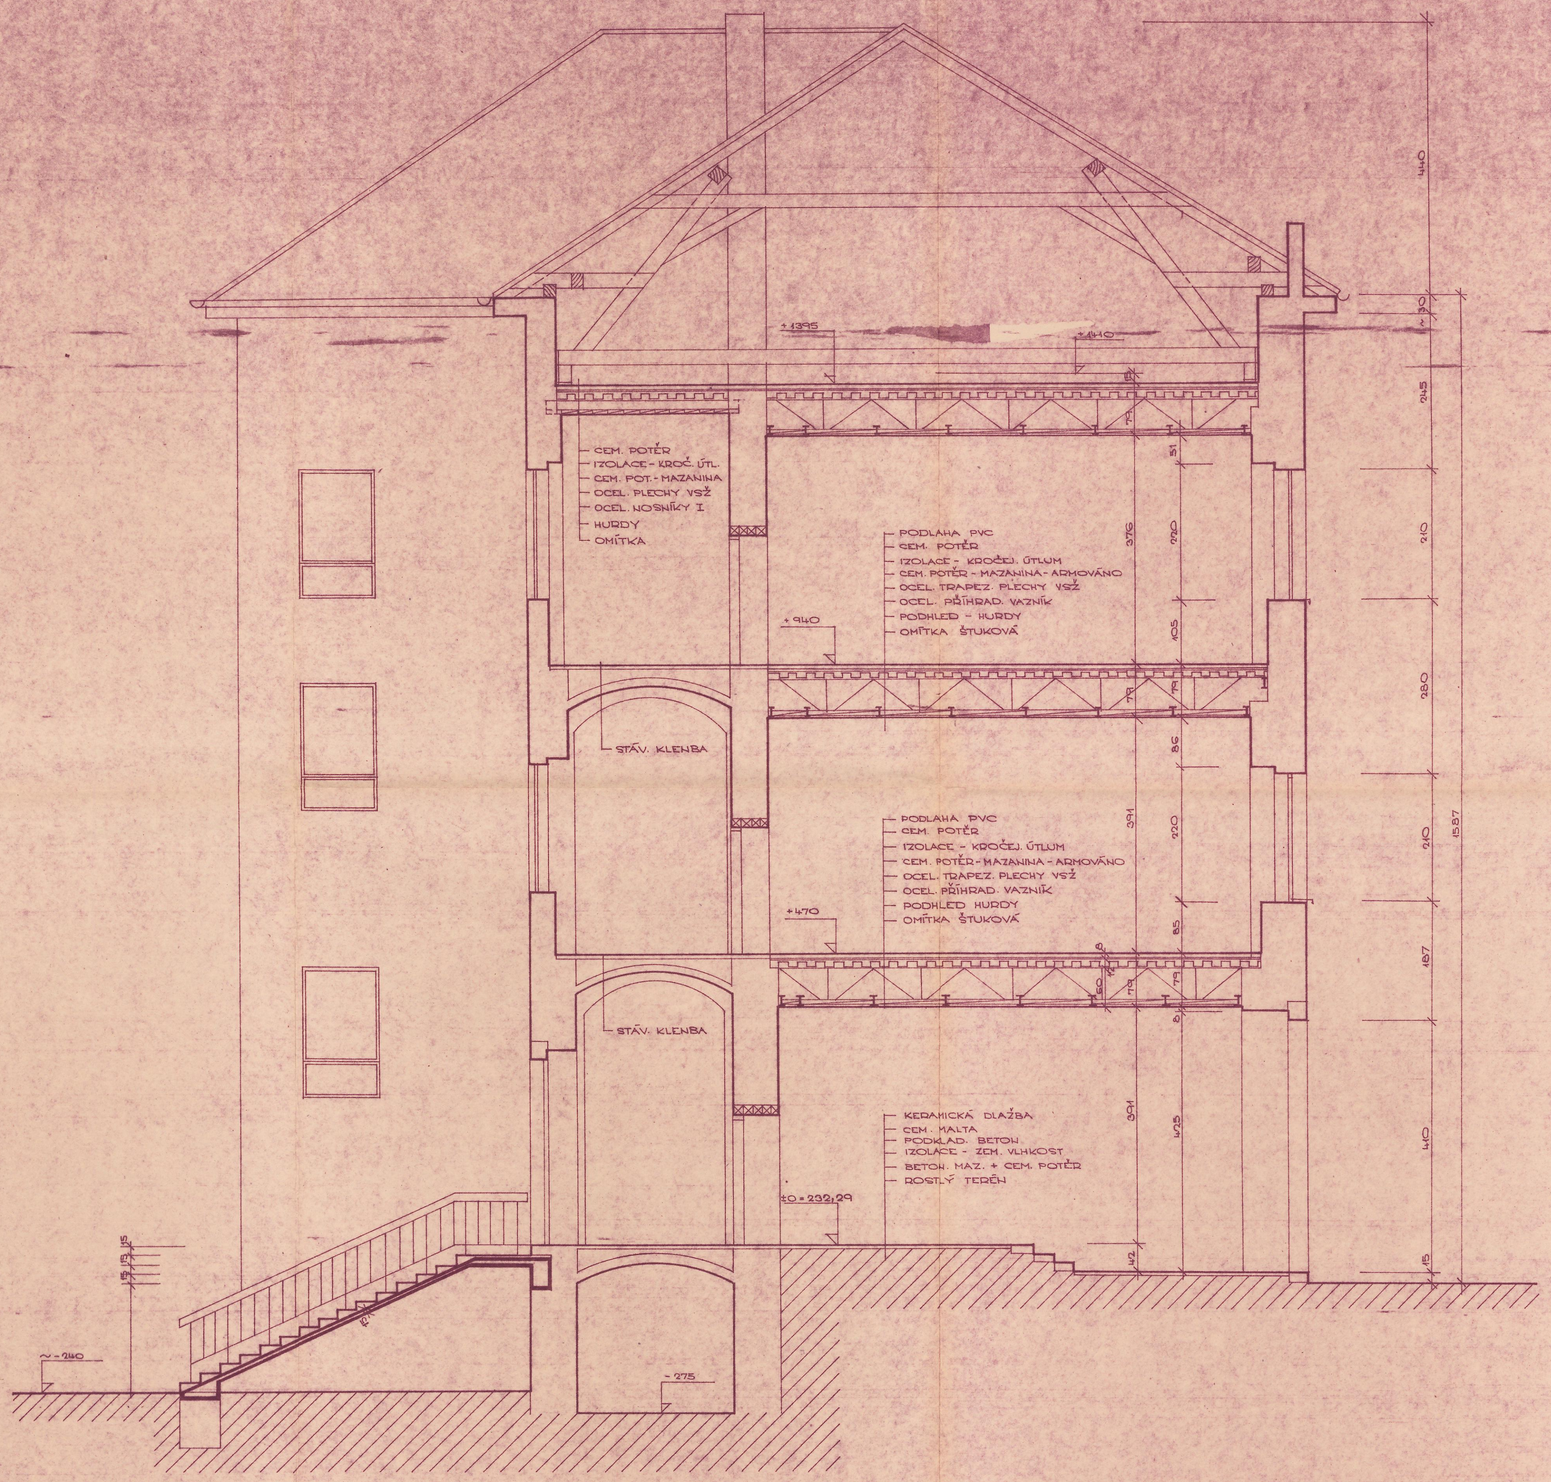

VEDOUCÍ PROJEKCE: ING. TAJOVSKÝ		ZODPOVĚDNÝ PROJEKT: ING. TAJOVSKÝ	STAVOPROJEKT
DATUM: X. 1977	TECH. KONTROLA: B. LANGR	Č. ZAKÁZKY: 3439	MĚŘÍTKO: 1:100

INVESTOR: GYMNASIUM - NOVÝ BYDŽOV

REKONSTRUKCE GYMNASIA - NOVÝ BYDŽOV

ŘEZ HLAVNÍ BUDOVOU

9