


# SITUACE ŠIRŠÍCH SOUVISLOSTÍ

- Rychnov nad Kněžnou(M 1:2500)




VOŠ a SPŠ Rychnov nad Kněžnou,  
U Stadionu 1166,  
516 01 Rychnov nad Kněžnou

# SITUACE OBJEKTU NA PODKLADU KATASTR. MAPY (M 1:500)

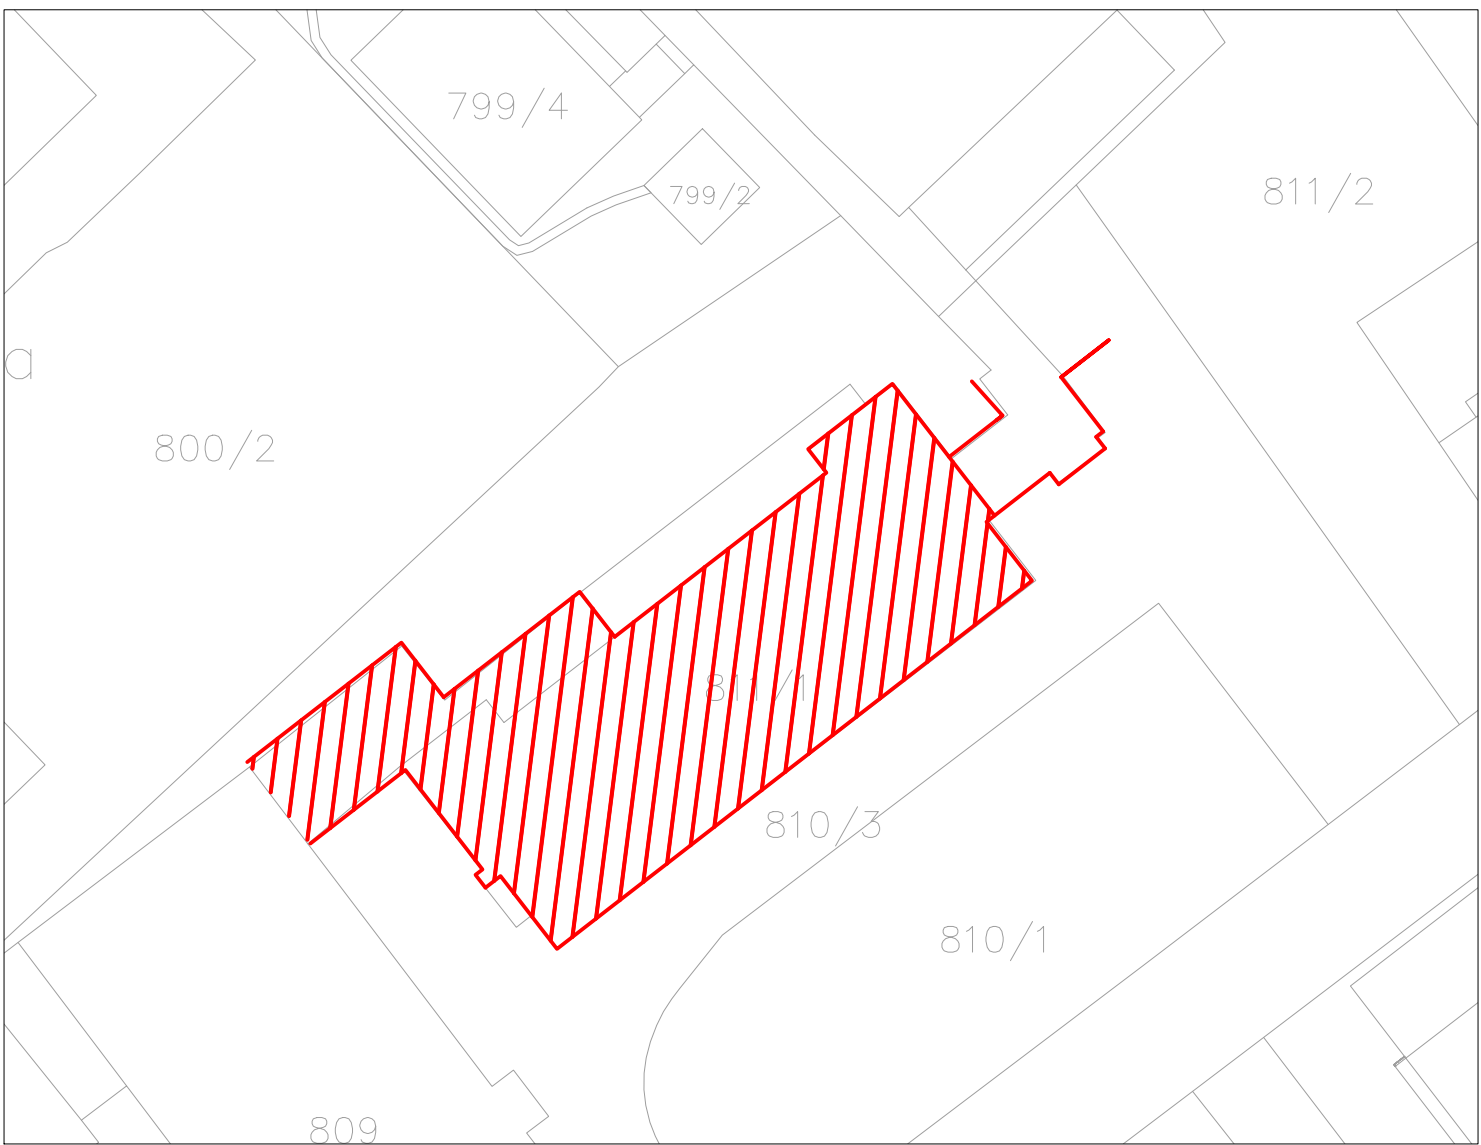

HLAVNÍ PROJEKTANT:



Energy Benefit Centre a.s.  
Křenova 438/3, 162 00 Praha 6  
tel.: +420 270 003 300  
e-mail: kontakt@energy-benefit.cz  
internet: www.energy-benefit.cz

ZPRACOVATEL ČÁSTI:

Ing. Světlana Trejtnarová

Zodpovědný projektant:  
Ing. Vladimír Fiedler

PROJEKT:

Zateplení VOŠ a SPŠ Rychnov nad Kněžnou,  
U Stadionu 1166 (areál U Stadionu, objekt č.1)

U Stadionu 1166, 516 01 Rychnov nad Kněžnou

STAVEBNÍK:

VOŠ a SPŠ, Rychnov nad Kněžnou  
U Stadionu 1166, 516 01 Rychnov nad Kněžnou

ČÁST, PROFESE:

SITUACE STAVBY

VÝKRES:

Situace – zákres do mapy KN

razítko a podpis

Zakázkové číslo:

180118

Datum:

09/2018

Část:

C

Stupeň:

DPS

Změna:

00

Č.výkr.:

1

Formát:

2xA4

Měřítko:

---