


MOSTNÍ LIST:

1. Název mostu: most přes potok v Libňatově		Evidenční čís. mostu: 304-002	
2. Předmět přemostění nebo převedení (překážka): potok		Rok postavení: 1937	
3. Dálnice nebo silnice: 3. 304 km: 5.374		Zatížitelnost:	
4. Katastrální obec: Libňatov		a) normální: 11 65	
5. Okres: Trutnov		b) výhradní: 31 78⁵	
6. Kraj: Východočeský		c) výjimečná: 234 130	
7. Udržovatel: OSS Trutnov		d) most navržen pro zatížení:	
8. Počet otvorů: 1	9. Světlost otvorů: kolmá: 2.83 m	šikmá: 3.90 m	
10. Délka přemostění: 4.00 m 3.90	11. Rozpětí polí: 4.40 m	12. Šikmost mostu: P 48°/53°	
13. Podrobný popis nosné konstrukce: železobetonová deska prostá tl. 0.30 m uložení plošné ve vtokové části rozšířen o žebet.desku tl.=0,25 dl.=1,20 m			
Stavební výška: 0.80 m		Úložná výška:	
14. Opěry: Počet 2	Délka: 9.65 m	Tloušťka:	
Výška: 1.20 m	Druh a materiál: kamenné kvádry		
15. Ostatní podpěry:	Počet:	Délka:	
Tloušťka:		Výška:	
Druh a materiál:			
16. Prostorová úprava: Volná šířka mostu (podjezdu): 6.80 m 7,80		Šířka chodníků:	
Šířka mezi zvýšenými obrubami: 6.80 m 7,80 m		Volná výška nad vozovkou:	
17. Vozovka a chodníky: Druh vozovky: živá			
Druh zpevněné části krajnice:			
Druh chodníků:			
Zábradlí: beton. sloupky v. 0.70 m ocelové trubkové v=100 cm			
18. Výška mostu nad terénem: 2.00 m			
19. Výška spodní hrany konstrukce nad vel. vodou:		Normální hloubka vody: 0.20 m	
20. Různá zařízení na mostě:		Výkresy mostu:	
21. Stavební stav: velmi dobrý			
22. Správní údaje:			
23. Reprodukční pořizovací hodnota (RPH) výchozí: Kčs			
Úprava: (stručný popis)			
Nová RPH:	datum	Kčs	datum

SCHEMATICKÝ NÁČRT MOSTU:
(půdorys, příčný a podélný řez a pohled)

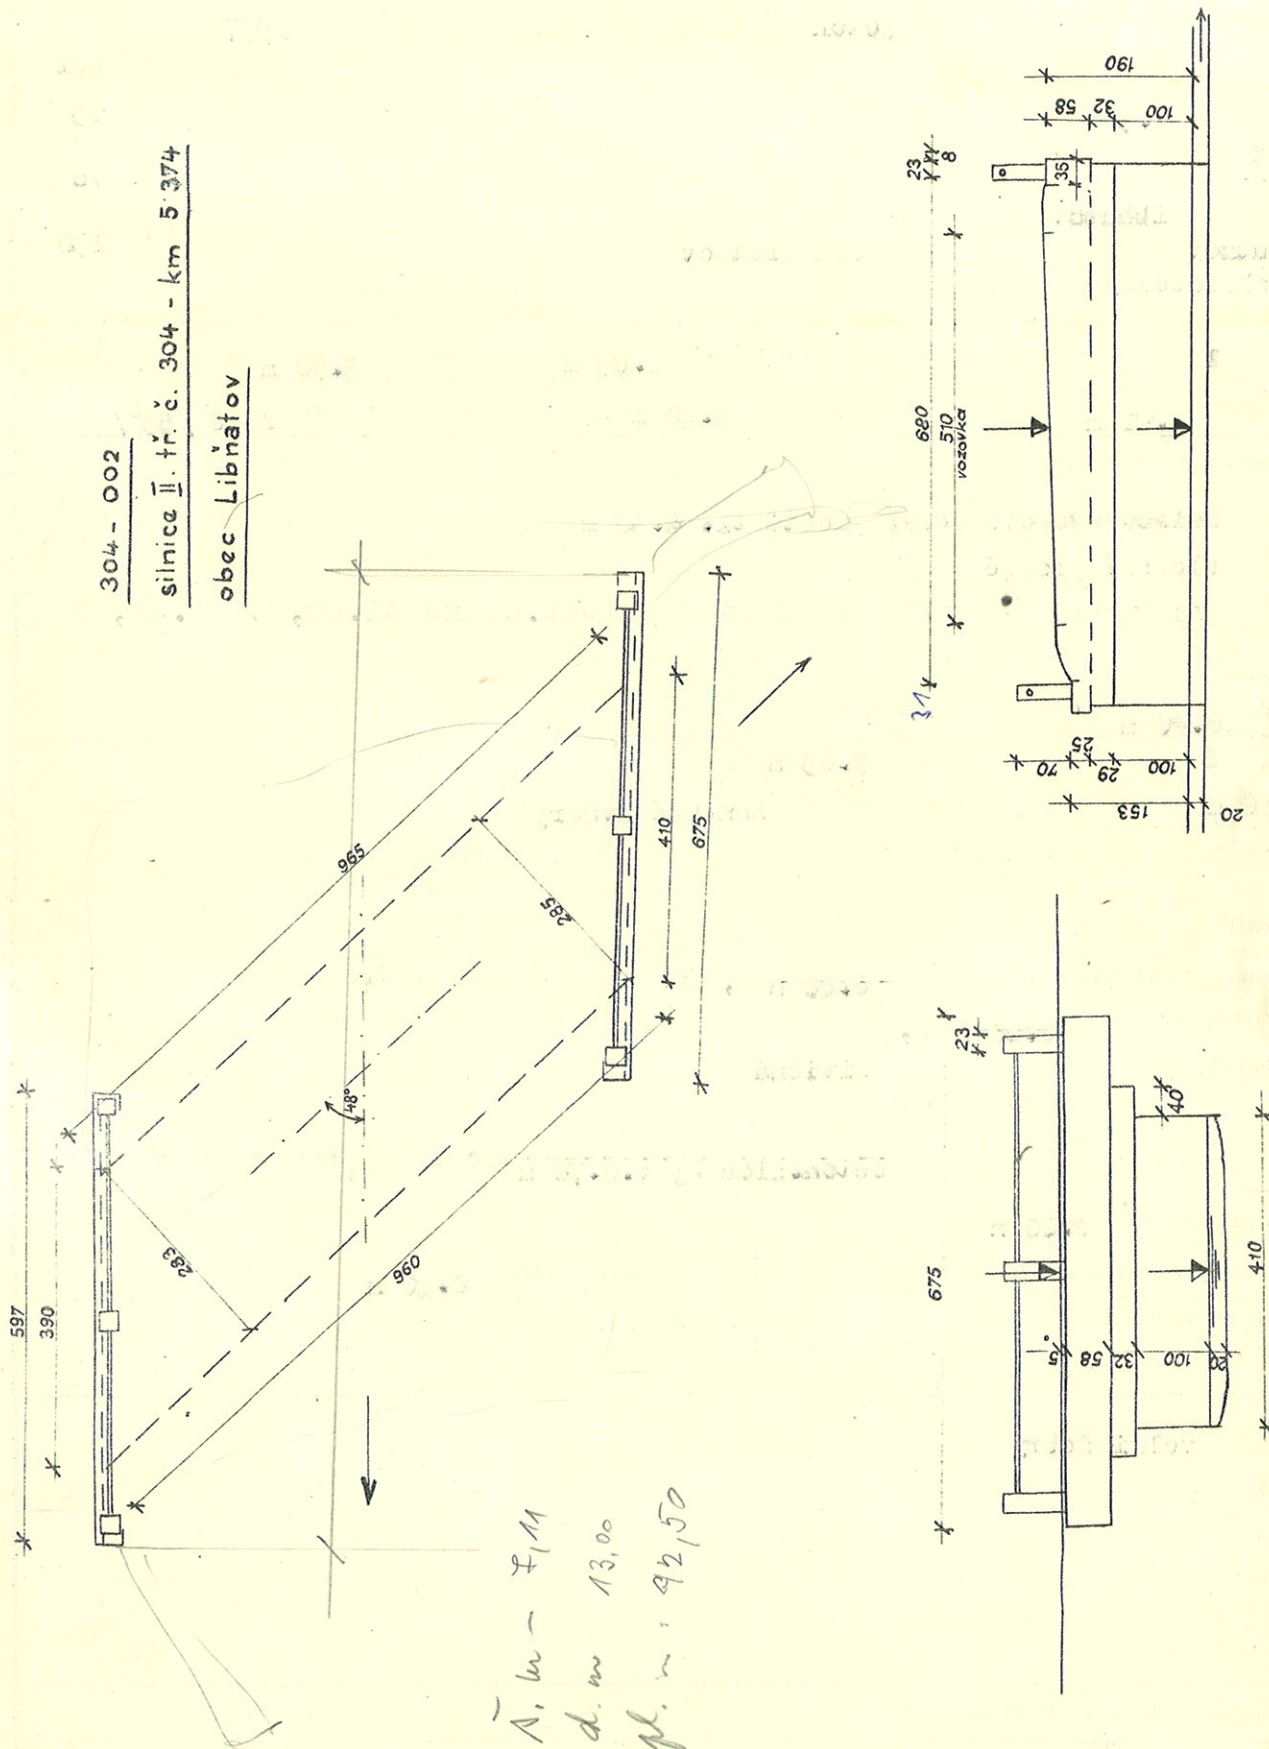

Mostní list	datum	podpis	Mostní list	datum	podpis
vypracoval - XII. 1967	Ostav geodézie a kartografie v Pardubicích		doplnil	9. 1. 70	
doplnil	IV. 70		doplnil		