



DISPOZICE MOSTU – STÁVAJÍCÍ STAV

MOST EV.Č. 325–022

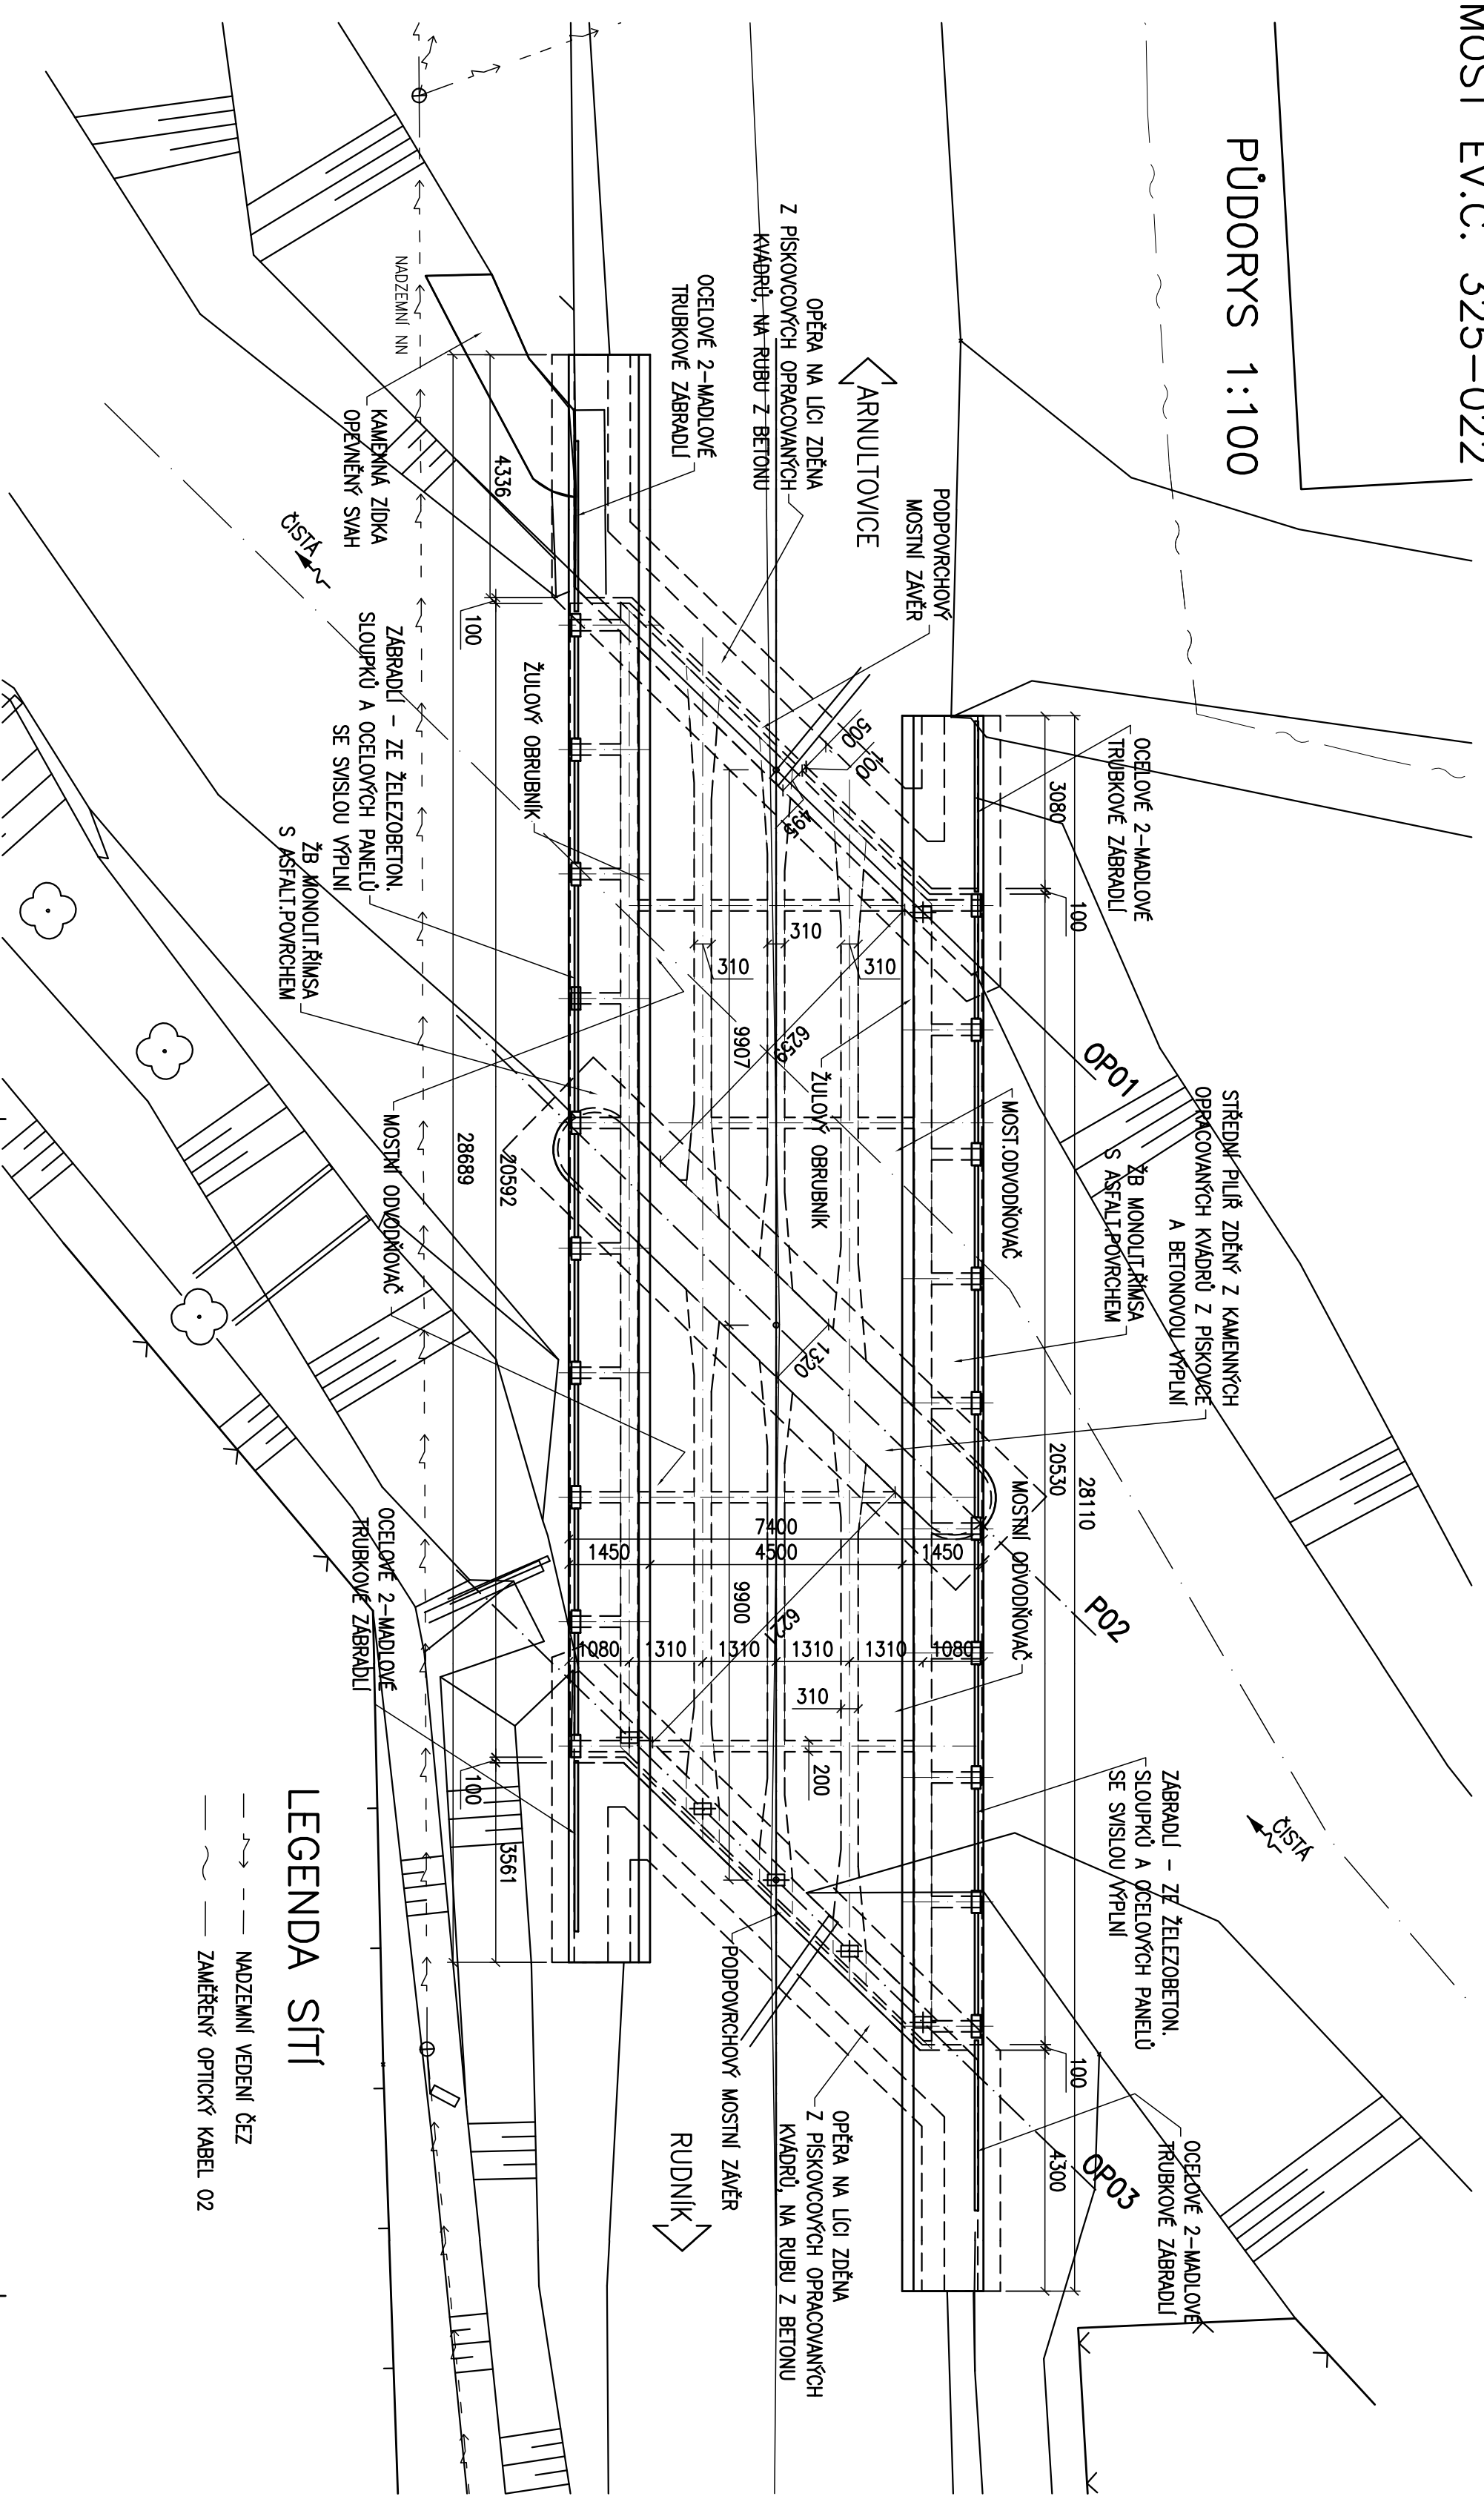


PŘÍČNÝ ŘEZ 1:50

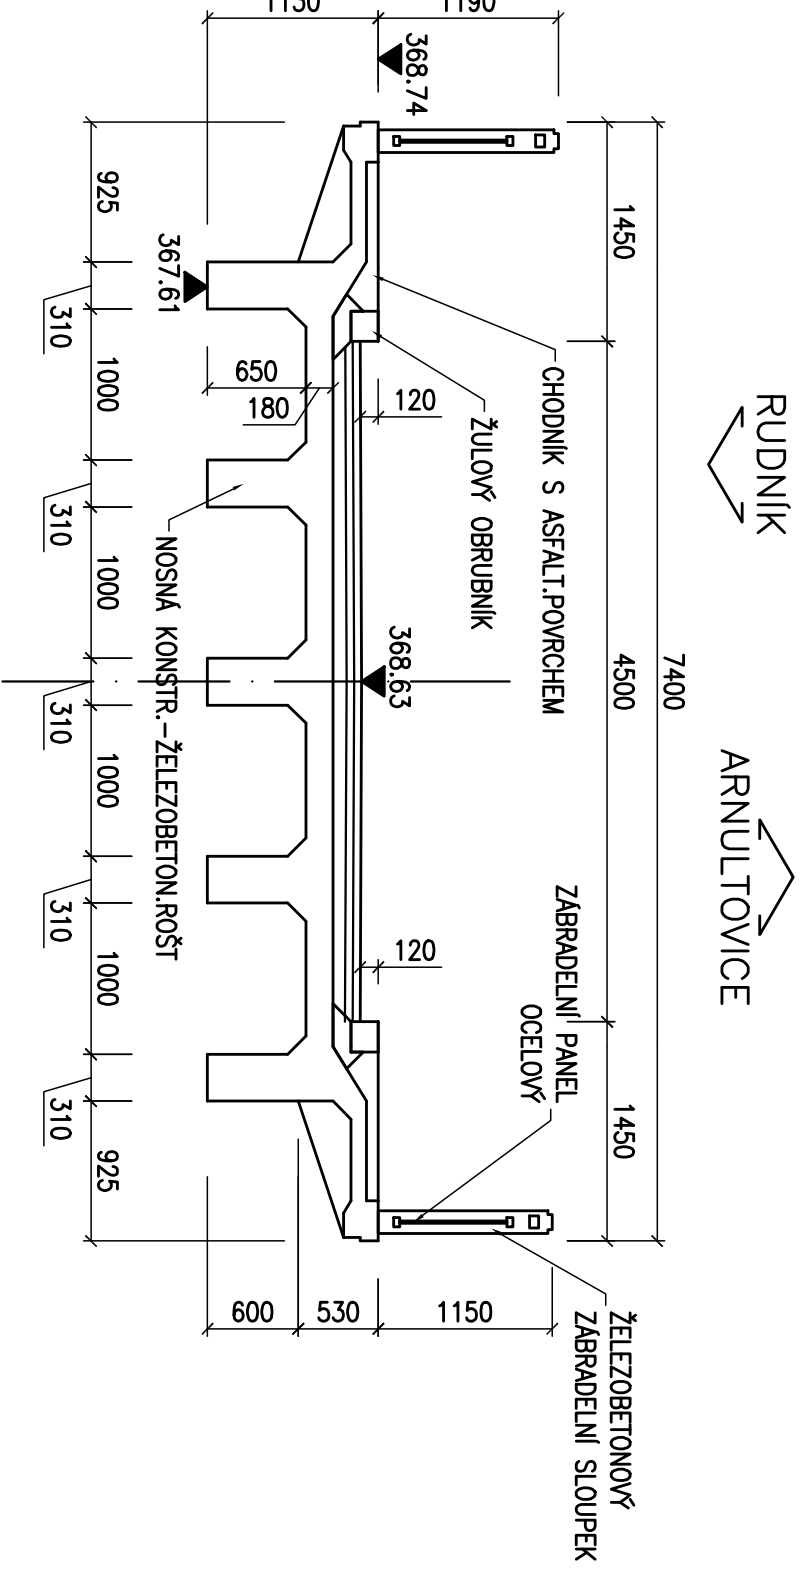

POŠKOZENÍ MOSTU

- 1. LOKÁLNÍ VYMLETÉ KAVERNY
- 2. JIMKA NA VÝTOKU PORUŠENÁ
- 3. VYMLETÉ SPÁROVÁNÍ ZONA
- 4. LOŽISKA, OLPRAH-VPLAVENÉ NEČISTOTY
- 5. NAPLAVENINÝ-ZANESENÁ DILATAČNÍ SPÁRA
- 6. NOSNÁ KONSTRUKCE – LOKÁLNÍ ODRŽENÍ KRYCHO BETONU OD SPLAVOVANÝCH PŘEDMĚTŮ, ODHALENÁ VÝŽÍUZ, UCHYCENÉ DŘEVO MEZI NOSNÍKY

PODÉLNÝ ŘEZ 1:100

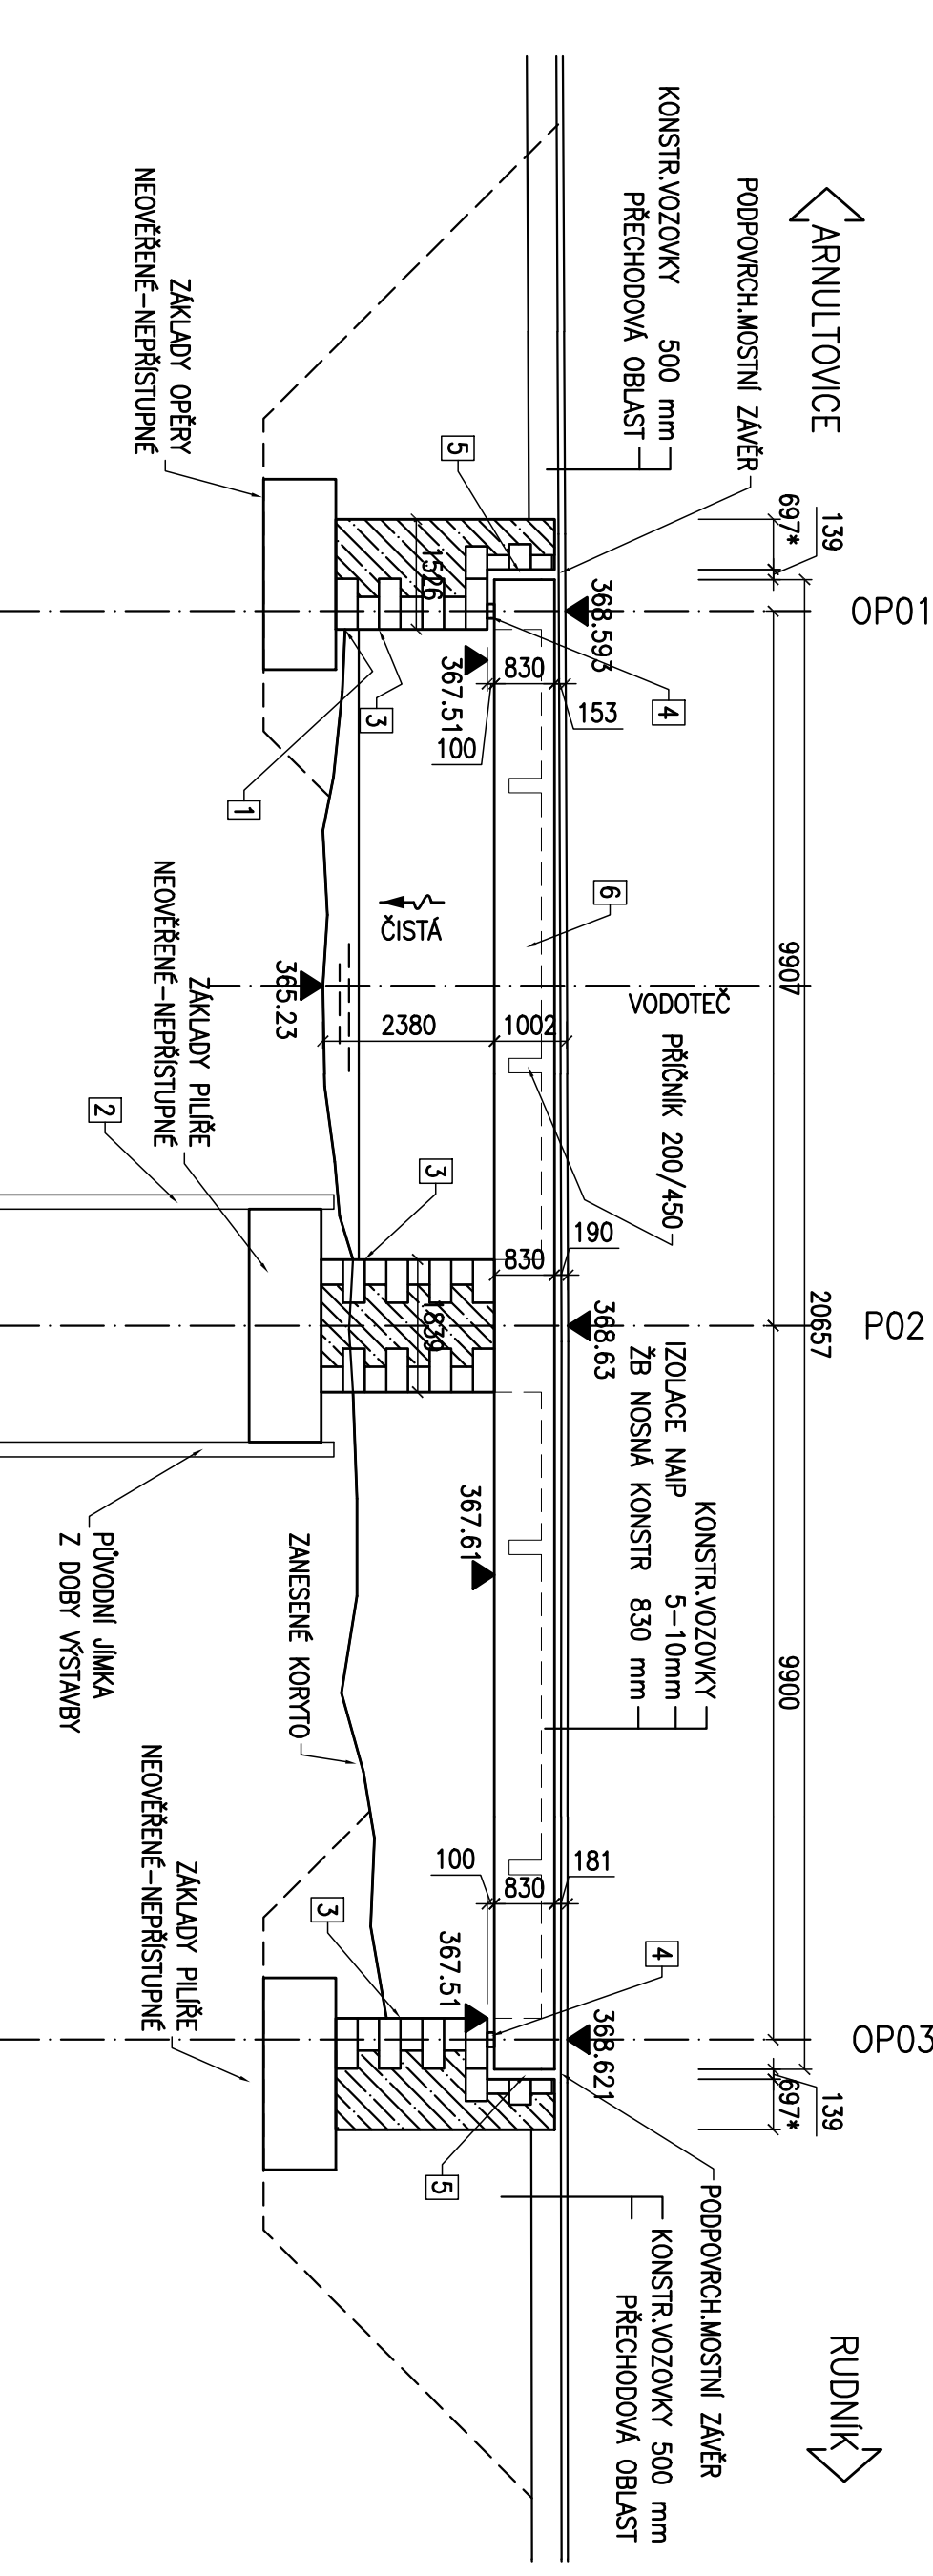

SOUŘADNICOVÝ SYSTÉM: S-JTSK  
VÝŠKOVÝ SYSTÉM: BpV

SO 222 Oprava mostu ev.č. 325-022 Arnultovice

**Královéhradecký kraj**  
se sídlem Plovárské náměstí 1245  
500 03 Hradec Králové

**Valbek, spol. s r.o., středisko Plzeň**  
Parková 1205/11  
326 00 Plzeň

<b>valbak</b>	Vypracoval	Ing. T. Mareš	Zak. číslo	13PL11030
	Tech. projektant	Ing. T. Mareš	Datum	07/2013
	Tech. kontrola	Ing. R. Vorschneider	Stupeň	DOŠ/PPS
	Akce	POVODŇOVÉ ŠKODY III/325-022 RUDNÍK-ARNULTOVICE - OPRAVA MOSTU		
Zhotovitel:	Příloha	DISPOZICE MOSTU - STÁVAJÍCÍ STAVBY		
Valbek, spol. s r.o. Valbarká 500/3 326 00 Plzeň	C.3			