



TERÉNNÍ ÚPRAVY KOLEM MOSTU


POHLED C–C 1:100

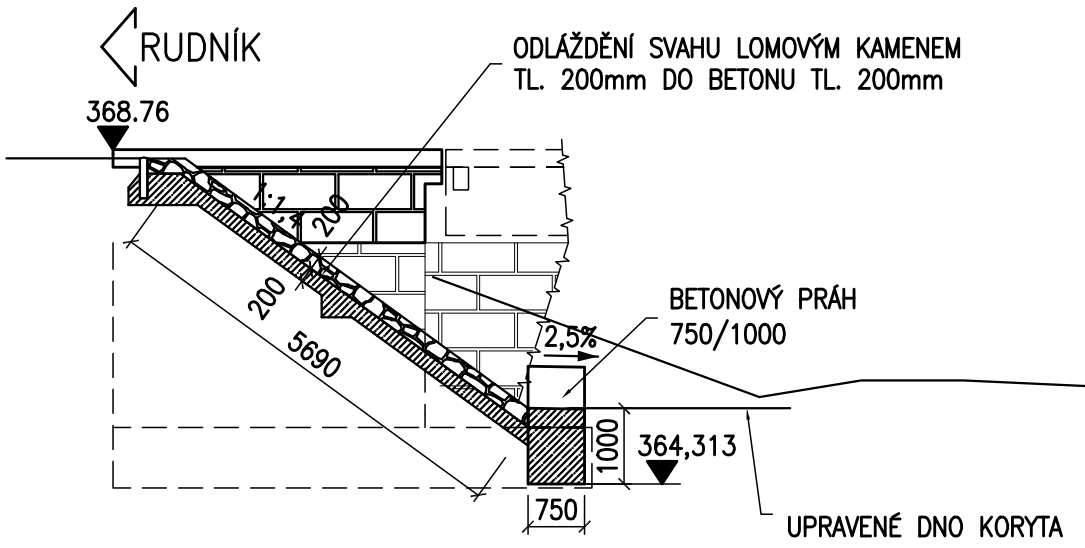


POHLED B–B 1:100

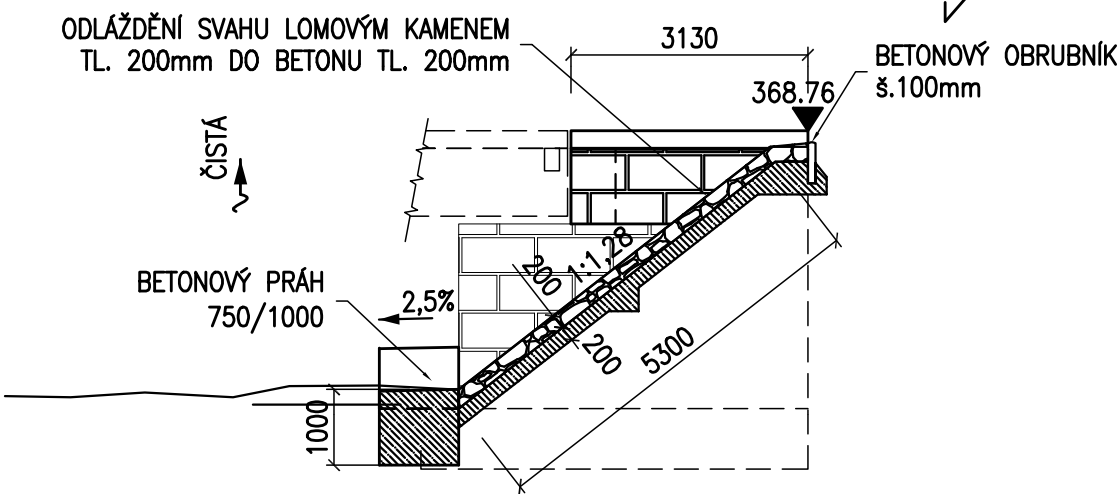

POHLED A 1:100

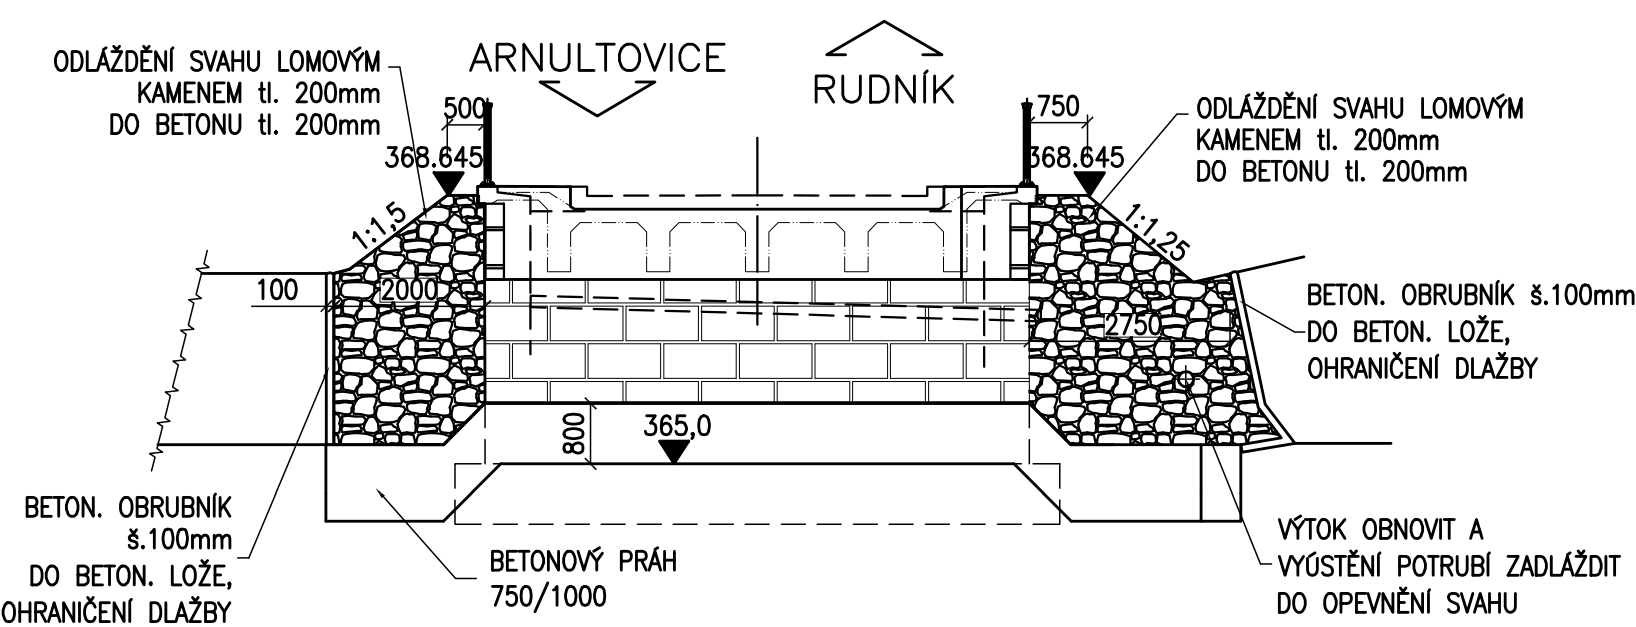

PŮDORYS 1:100

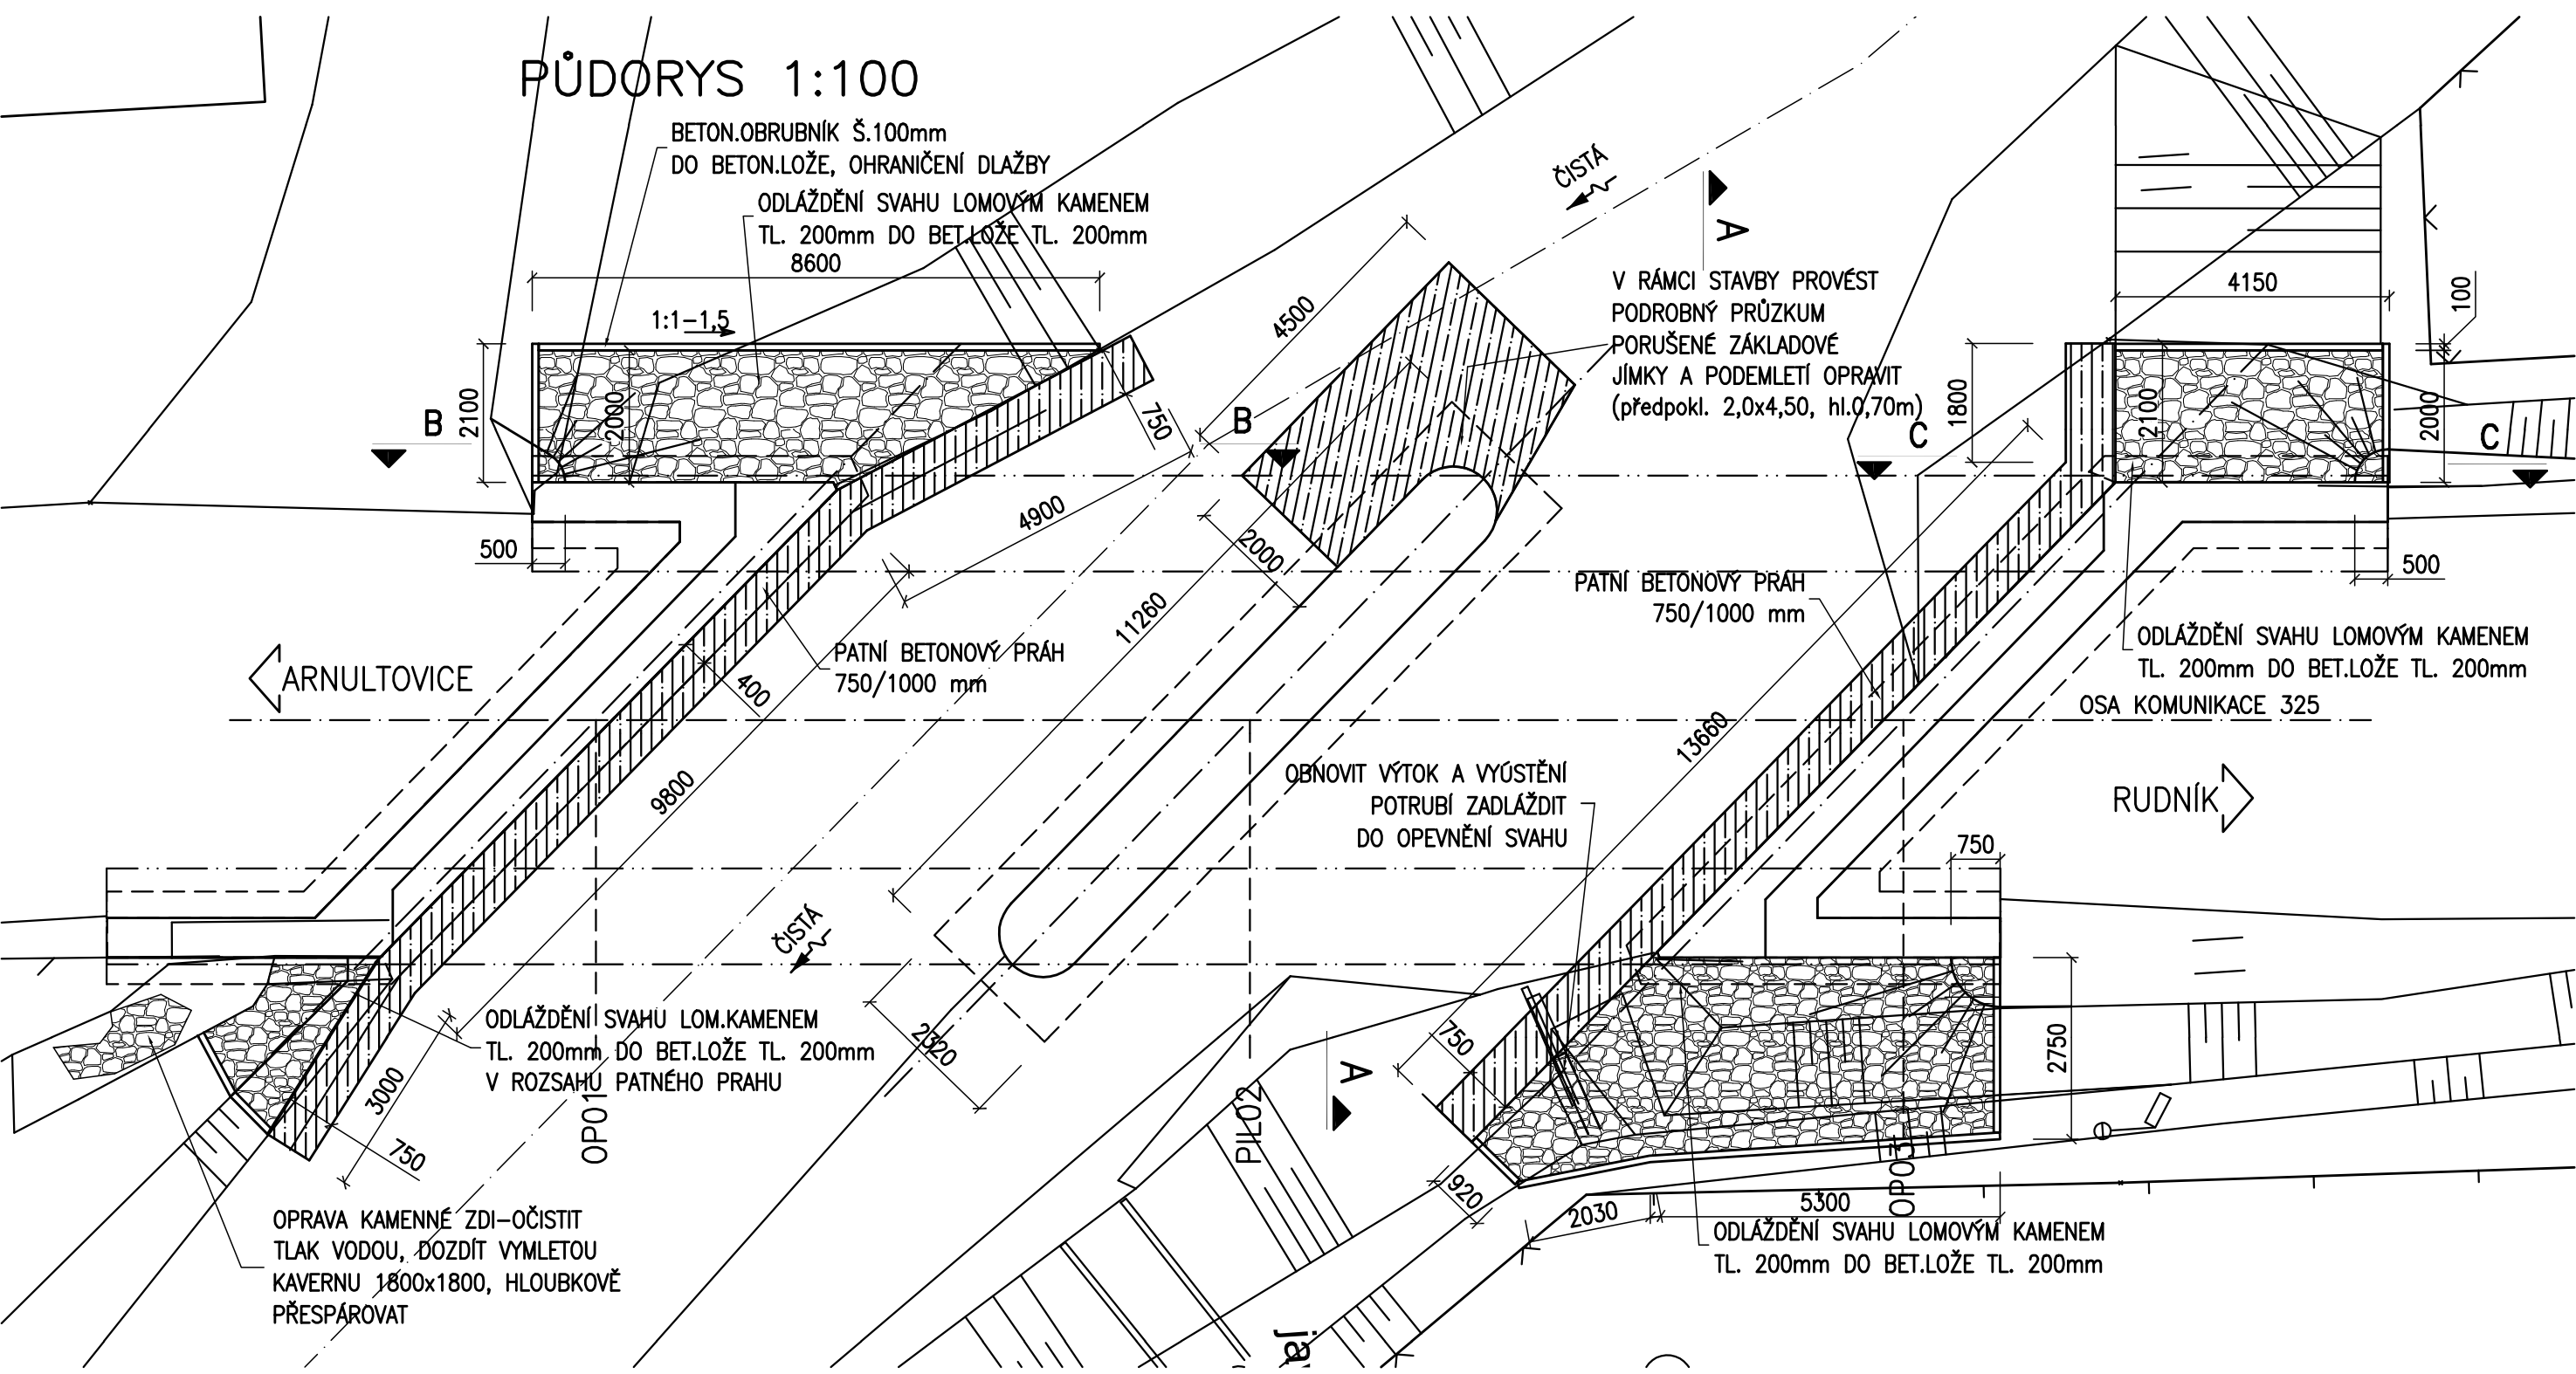

POZNÁMKA:

- 1/ DLAŽBA PROVEDENA Z LOMOVÉHO KAMENE, UKLÁDANÉHO DO BETONOVÉHO LOŽE, S ŠÍRKOU SPAR 20–30mm,
- 2/ SPÁRY MEZI KAMENY DLAŽBY VYSPÁROVAT CEMENTOVOU MALTOU PRO PROSTŘEDÍ XF2
- 3/ DLAŽBA UKONČENA BETONOVÝM PRAHEM 750x1000 mm, Z BETONU C25/30–XF2

VÝKAZ MATERIÁLU

BETONOVÉ LOŽE	C25/30–XF2 ...	12,0 m ³
BETONOVÝ PRAH	C25/30–XF2 ...	25,0 m ³
KAMENNÁ DLAŽBA	LOMOVÝ KÁMEN	tl.200 mm 12,0 m ³
BETONOVÝ OBRUBNÍK	š. 100 mm	27,00 m

SOUŘADNICOVÝ SYSTÉM: S-JTSK
VÝŠKOVÝ SYSTÉM: Bpv


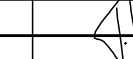

SO 222 Oprava mostu ev.č. 325-022 Arnultovice

Zadavatel stavby:

Krajská správa a údržba silnic Královéhradeckého kraje,
akciová společnost
Kutnohorská 59, Hradec Králové - Plačice

Zhotovitel:

Valbek, spol. s r.o., středisko Plzeň
Parková 1205/11
326 00 Plzeň

 valbek®	Vypracoval	Ing. T. Mareš		Zak. číslo	13PL11030
	Zodp. projektant	Ing. T. Mareš		Datum	07/2013
	Tech. kontrola	Ing. R. Vorschneider		Stupeň	DOS/PDPS
	POVODŇOVÉ ŠKODY II/325-022 RUDNÍK-ARNULTOVICE - OPRAVA MOSTU			Počet formátů	6 x A4
Měřítko				1: 100	
Č. přílohy				Paré	
Zhotovitel: Valbek, spol. s r.o. Vaňurova 505/17 460 02 Liberec 3	Příloha TERÉNNÍ ÚPRAVY KOLEM MOSTU			9	