

POŽÁRNÍ DVEŘE 1 : 25 - NOVÝ STAV

HLAVNÍ SCHODIŠTĚ



I. NADZEMNÍ PODLAŽÍ - V PRAVO ODD. CHIRURGIE

- V LEVO ODD. CHIRURGIE

II. NADZEMNÍ PODLAŽÍ - V LEVO ODD. CHIRURGIE, JIP

POHLED

ŘEZ

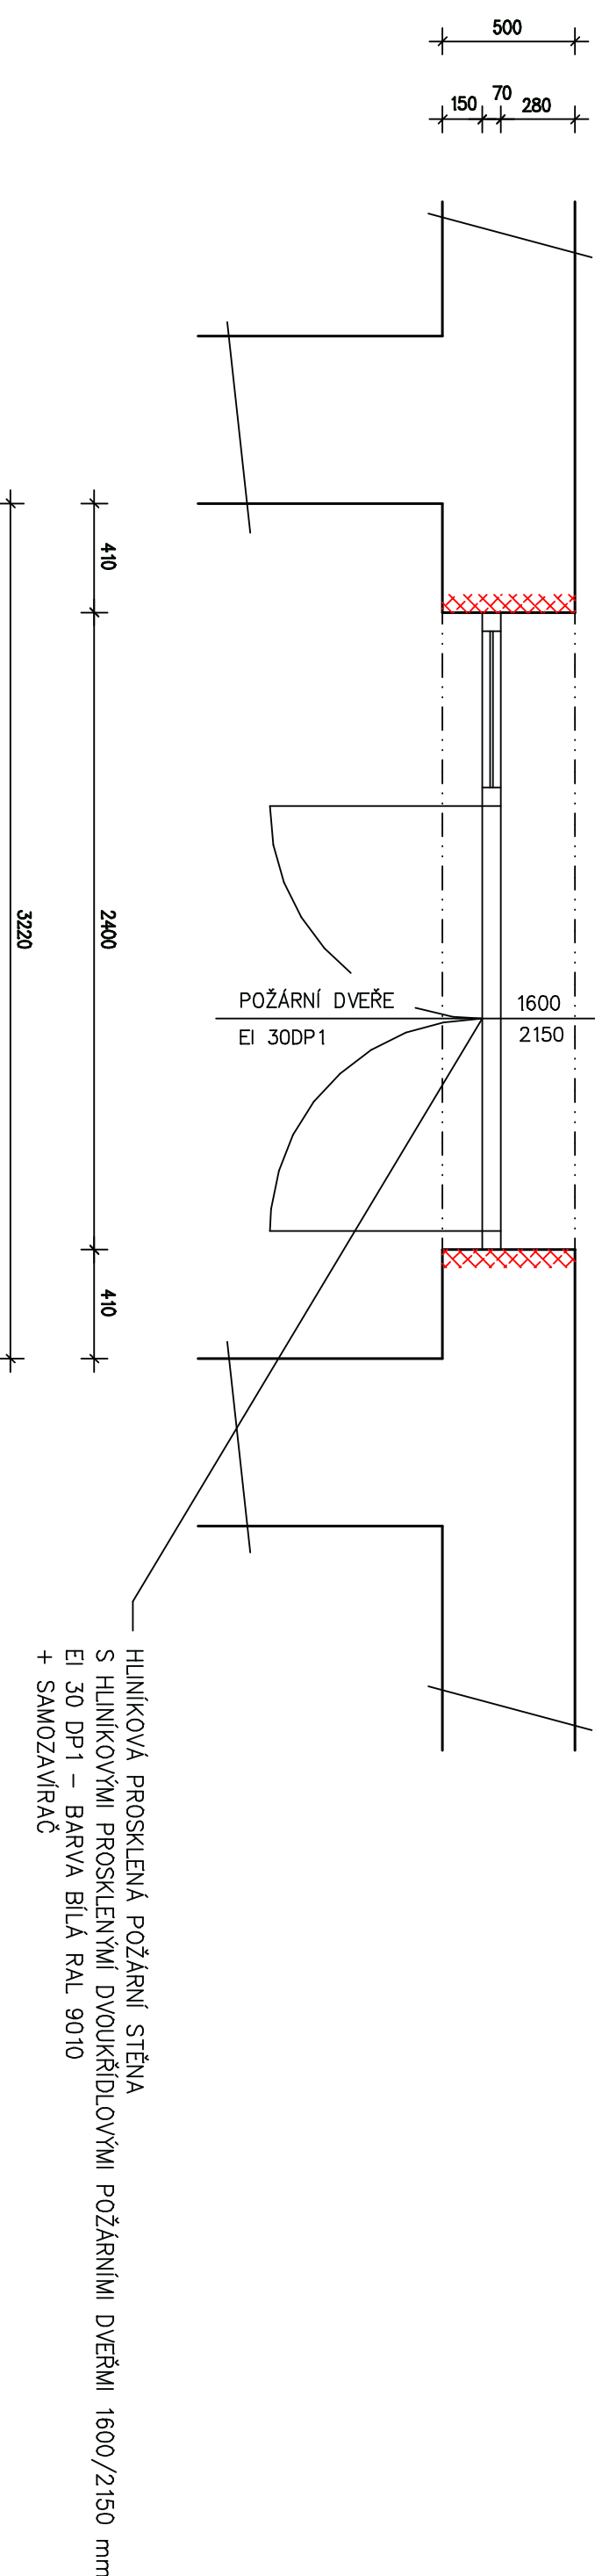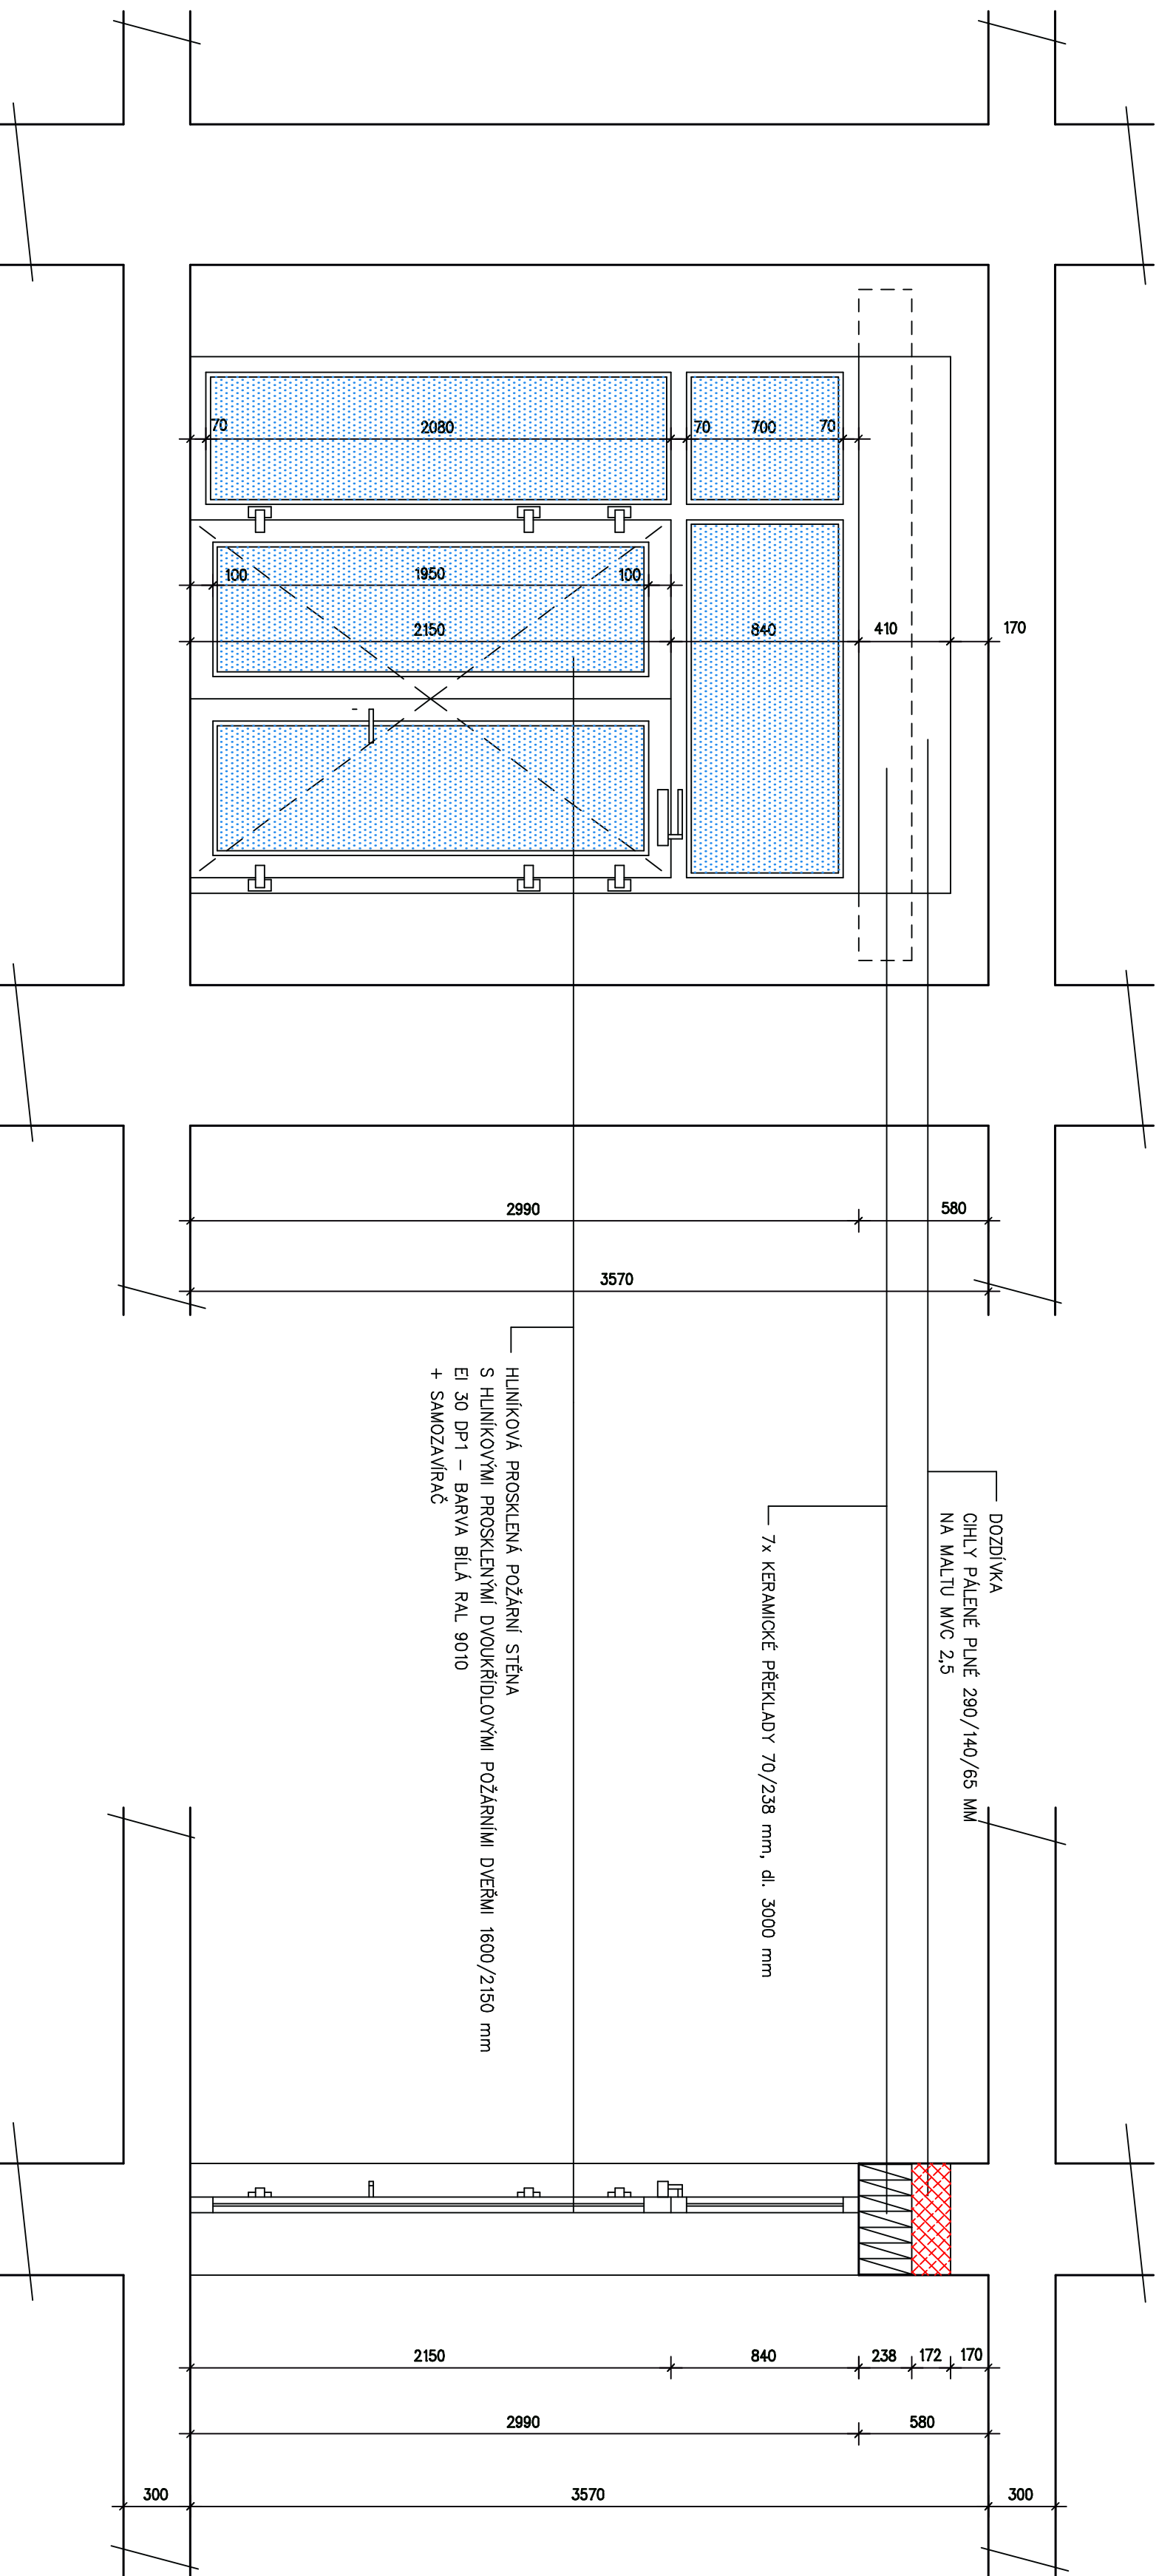

HLAVNÍ ING. PROJEKTU	ZODP. PROJEKTANT	VYPRACOVAN	MĚŘITKO : 1 : 25
ZDĚNĚK NVALT	ING. TOMÁŠ ŠUBERT	ZDĚNĚK NVALT	FORMÁT : 8 A4
3. 11. 2017	10. 11. 2017	3. 11. 2017	DATA : 7. 2017
INVESTOR : KRALOVÉHRADCEVÝ KRAJ, PIVOVARSKÉ NÁMĚSTÍ č.p. 1245, 500 03 HRADEC KRÁLOVÉ			
AKCE : ROZVODY MEDICINÁLNÍCH PLYNŮ A VYMĚNA POŽÁRNÍCH UZÁVĚRŮ č.p. 1502 a 1503 MĚSTSKÁ NEMOCNICE a.s. DVŮR KRÁLOVÉ NAD LABEM F – DOKUMENTACE OBJEKTŮ SO 01 – POŽÁRNÍ DVEŘE 1.1 ARCHITECTONICKÉ A STAVBNÍ TECHNICKÉ ŘEŠENÍ			
ZPRACOVATEL : S atelier s.r.o. Projetový a inženýrský Průmyslová 320 547 01 MACHOŮV 491 61 61 69 atelier@atelier.cz			EV. Č. AKCE 1310 18 17
DOKUMENTACE PRO PROVEDENÍ STAVBY – DPS			Č. PRÁČE 1310 18 17
NÁZEV PŘÍLOHY : POŽÁRNÍ DVEŘE – NOVÝ STAV			ČÍSLO PŘÍLOHY D 1.1.3.