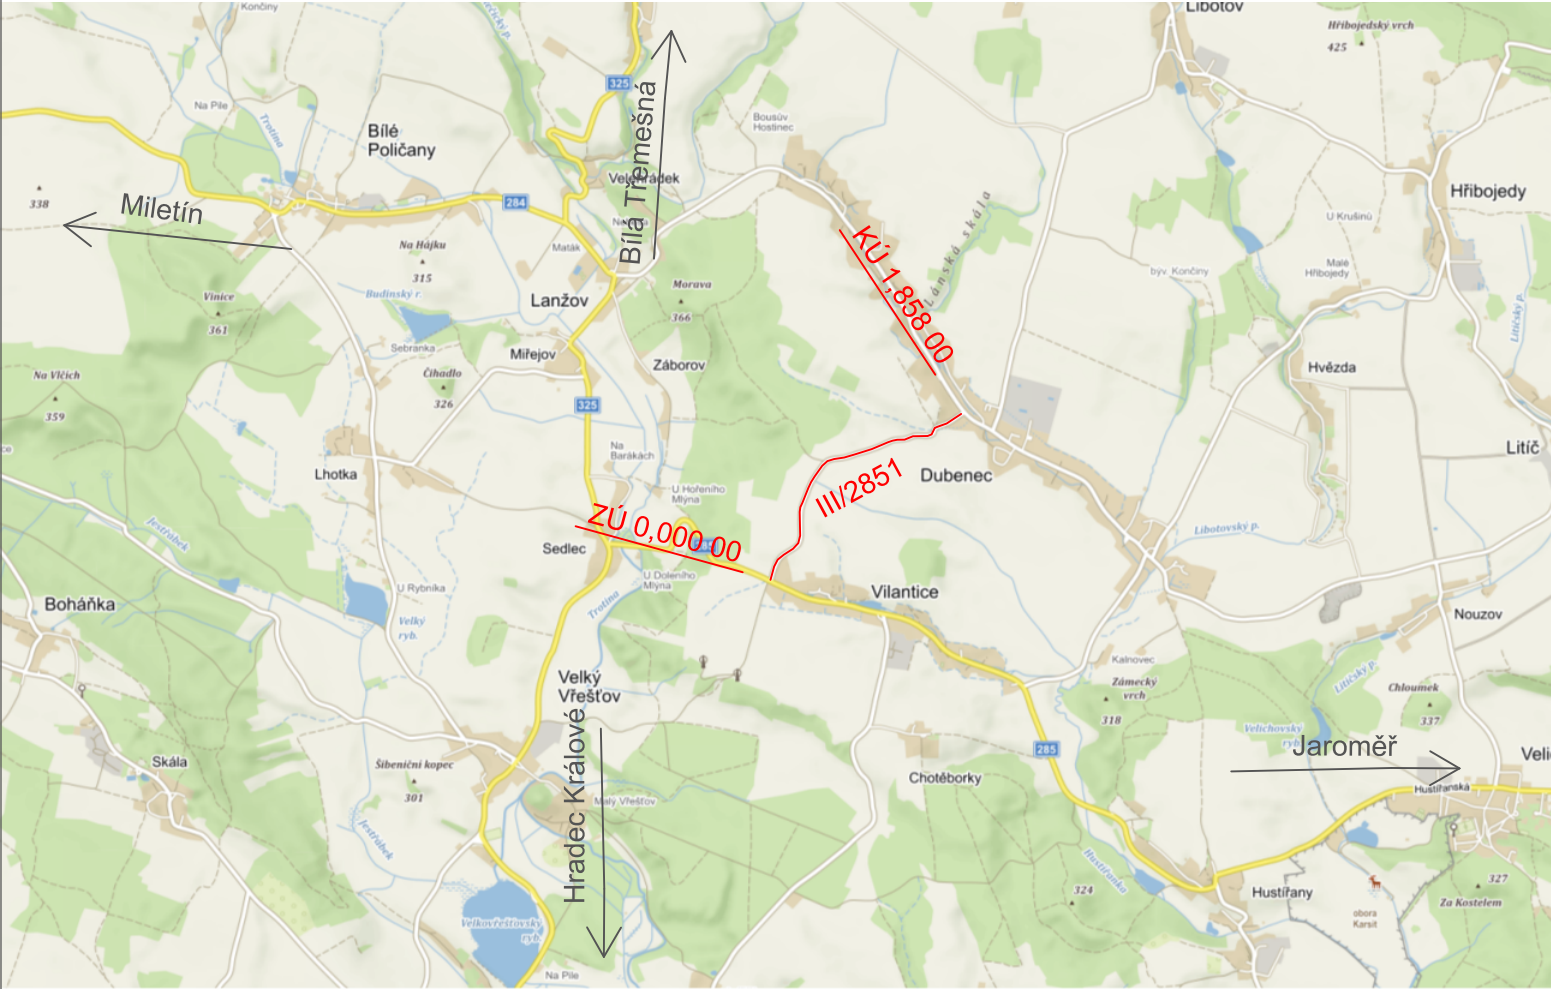
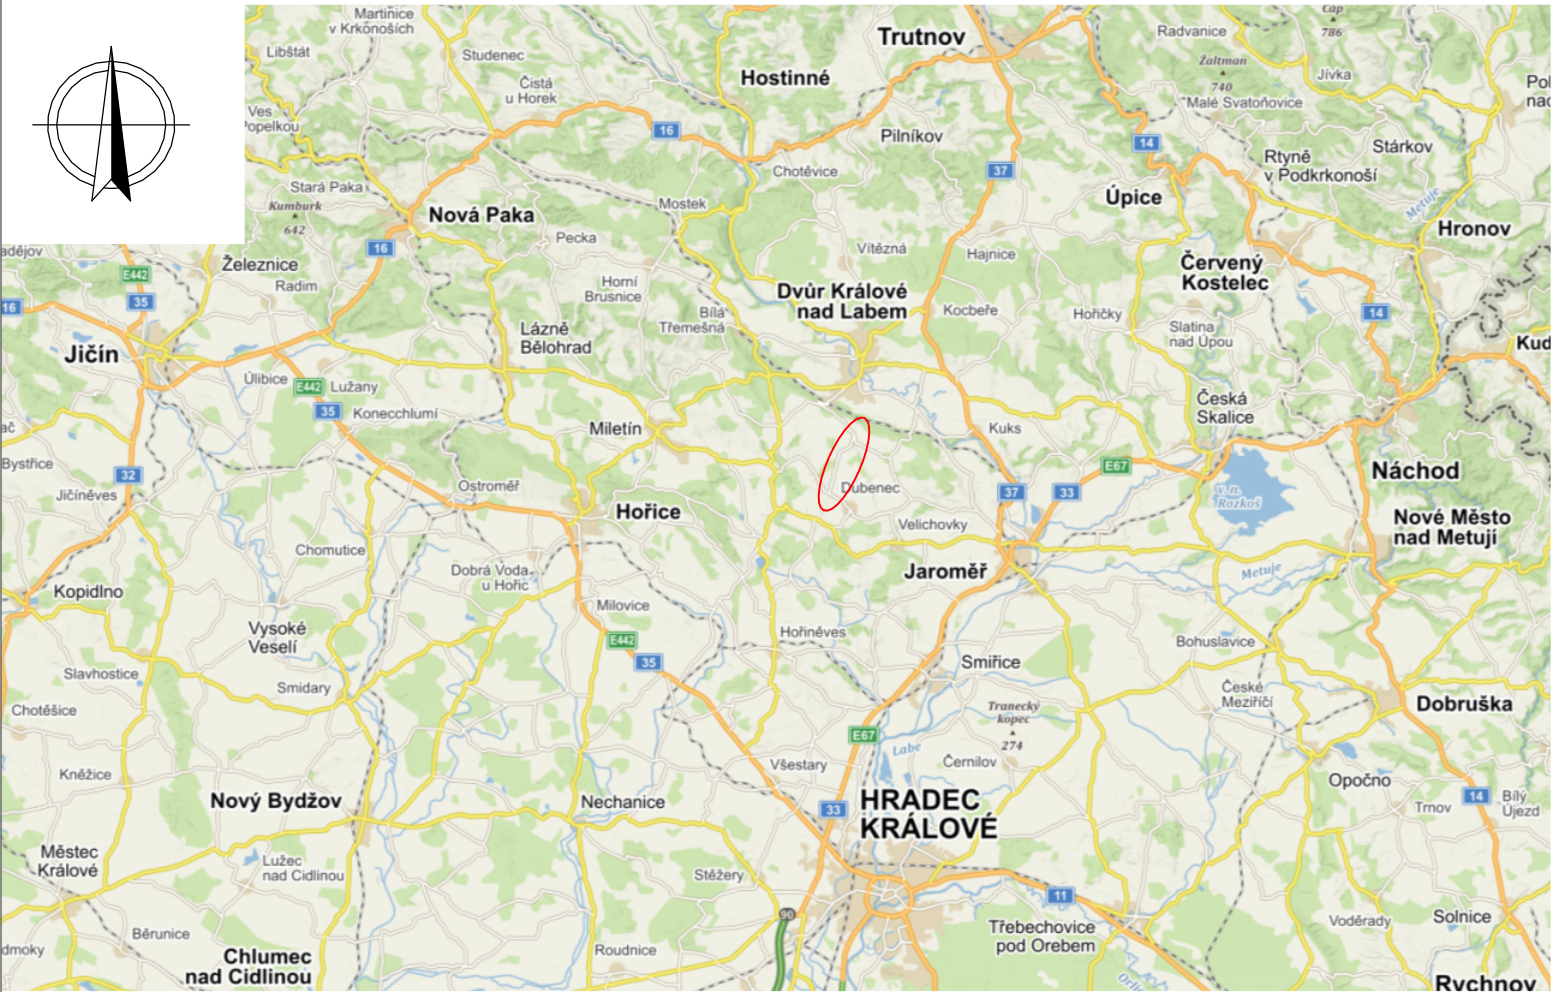


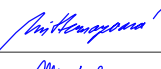
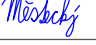



PŘEHLEDNÁ SITUACE STAVBY



REVIZE:	PŘEDMĚT ZMĚNY:	VYPRACOVAL:	DATUM:
1			
2			
3			

<div>OBJEDNATEL:</div> <div><div>KRÁLOVÉHRADECKÝ KRAJ</div></div> <div>KRÁLOVÉHRADECKÝ KRAJ Pivovarské náměstí 1245 500 03 Hradec Králové</div>	NÁZEV AKCE:		III/2851 VILANTICE - DUBENEC			
	ČÁST / STAVEBNÍ OBJEKT:		SOUHRNNÉ ŘEŠENÍ STAVBY			
	PŘÍLOHA:		PŘEHLEDNÁ SITUACE STAVBY			
<div>ZHOTOVITEL:</div> <div><div>M - PROJEKCE</div></div> <div>M - PROJEKCE s.r.o. Resslova 956 500 02 Hradec Králové www.m-projekce.cz</div>	ZODP. PROJEKTANT:		Ing. A. MITTERMAYEROVÁ		PARÉ:	
	VYPRACOVAL:		R. MĚSTECKÝ			
	KONTROLA:		Ing. P. HÁJEK			
	MĚŘÍTKO:	Č. ZAKÁZKY:	STUPEŇ:	DATUM:	ČÁST:	PŘÍLOHA:
	-	18-060-03	PDPS	08/2019	B	1