


VZOROVÝ PŘÍČNÝ ŘEZ
M 1:50

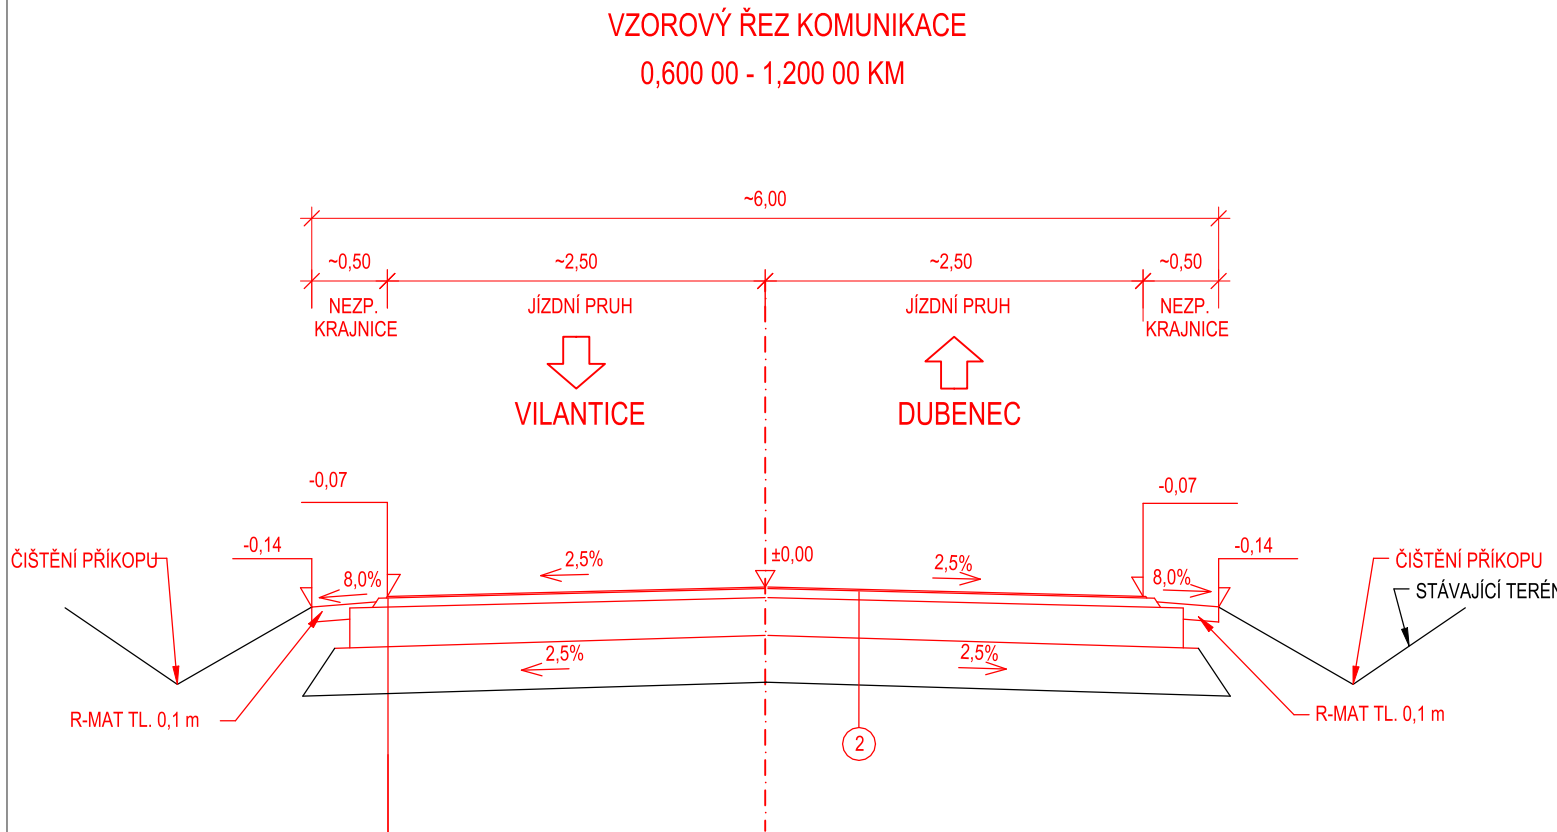

2 SKLADBA KOMUNIKACE - ÚSEK č. 2:			
FRÉZOVÁNÍ VOZOVKY		-70 mm	
EMULZNÍ MIKROKOBEC	EMK 0/11 EP	10 mm	ČSN 73 6130
SPOJOVACÍ POSTŘÍK Z KATIONAKTIVNÍ ASF. EMULZE	PS-C	0,20 kg/m2	ČSN 73 6129
ASFALTOVÝ BETON PRO PODKLADNÍ VRSTVY	ACP 16+ 50/70	60 mm	ČSN EN 13108-1
INFILTRAČNÍ POSTŘÍK Z KATIONAKTIVNÍ ASF. EMULZE	PI-C	0,80 kg/m2	ČSN 73 6129
RECYKLACE ZA STUDENA	RS 0/32 CA	180 mm	TP 208
CELKEM		250 mm	

Pozn. :
RECYKLACE ZA STUDENA BUDE PROVEDENA VE DVOU VARIANTÁCH V DÉLCE 300 m S ODLIŠNOU KOMBINACÍ POJIV.
VARIANTA 1 - CEMENT + ASFALTOVÁ EMULZE
VARIANTA 2 - SORFIX, CEMENT + ASFALTOVÁ EMULZE

REVIZE:	PŘEDMĚT ZMĚNY:	VYPRACOVAL:	DATUM:
1			
2			
3			

<div>OBJEDNATEL:</div> <div><div>KRÁLOVÉHRADECKÝ KRAJ</div></div> <div>KRÁLOVÉHRADECKÝ KRAJ Pivovarské náměstí 1245 500 03 Hradec Králové</div>	NÁZEV AKCE: III/2851 VILANTICE - DUBENEC				
	ČÁST / STAVEBNÍ OBJEKT: STAVEBNÍ ČÁST - SO 101 - SILNICE				
	PŘÍLOHA: VZOROVÝ PŘÍČNÝ ŘEZ - OD KM 0,600 00 DO KM 1,200 00				
<div>ZHOTOVITEL:</div> <div><div>M - PROJEKCE s.r.o. Resslova 956 500 02 Hradec Králové www.m-projekce.cz</div></div>	ZODP. PROJEKTANT: Ing. A. MITTERMAYEROVÁ			PARÉ:	
	VYPRACOVAL: R. MĚSTECKÝ				
	KONTROLA: Ing. P. HÁJEK				
	MĚŘÍTKO:	Č. ZAKÁZKY:	STUPEŇ:	DATUM:	ČÁST: PŘÍLOHA:
	1:50	18-060-03	PDPS	08/2019	C 1.2